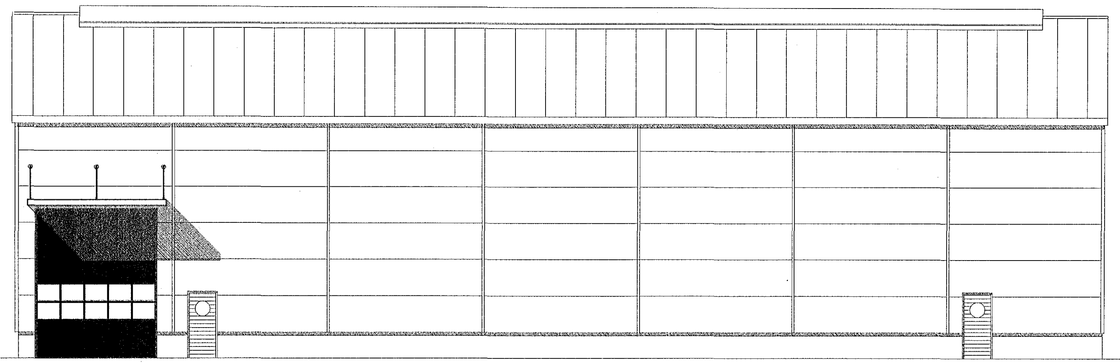

AUSTUR. mkv. 1:100.

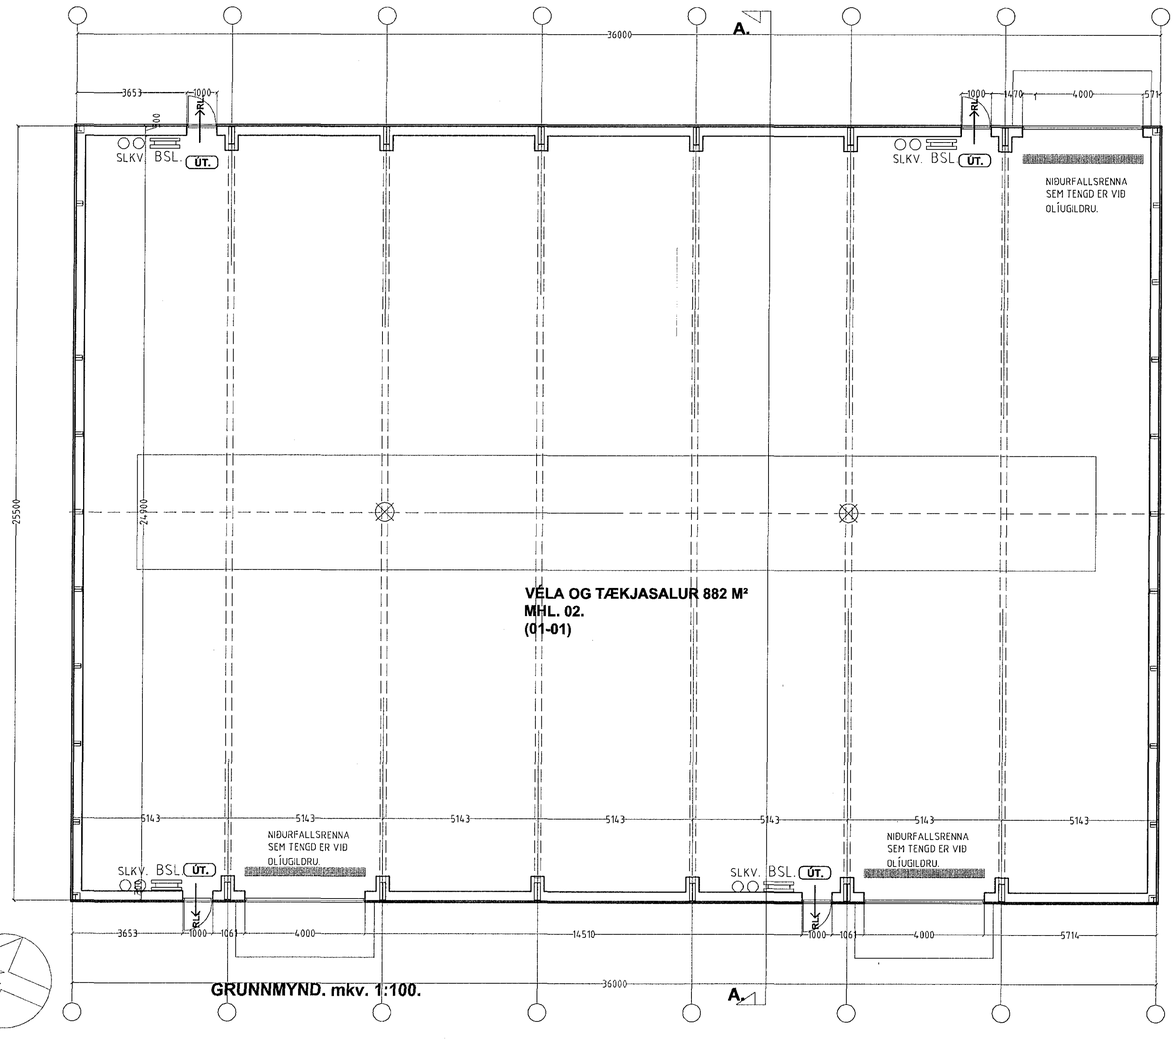

GRUNNMYND. mkv. 1:100.

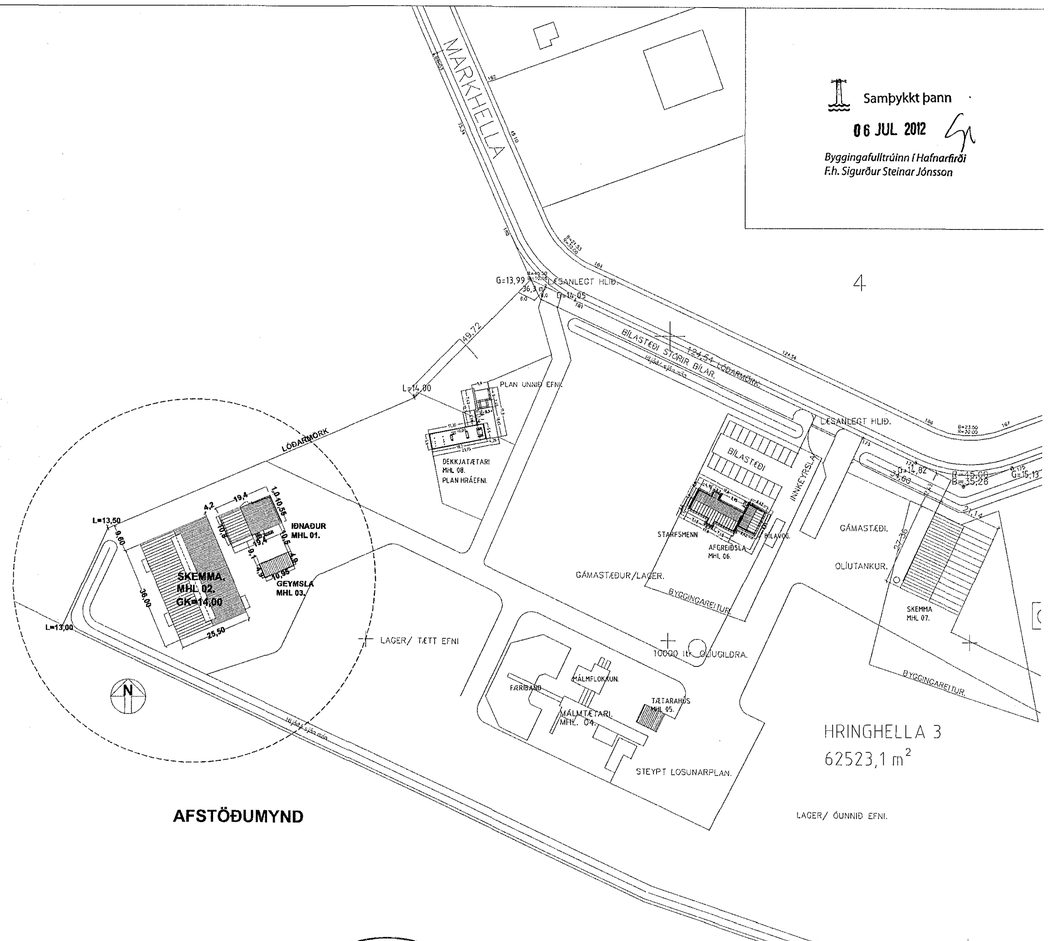

AFSTÖÐUMYND

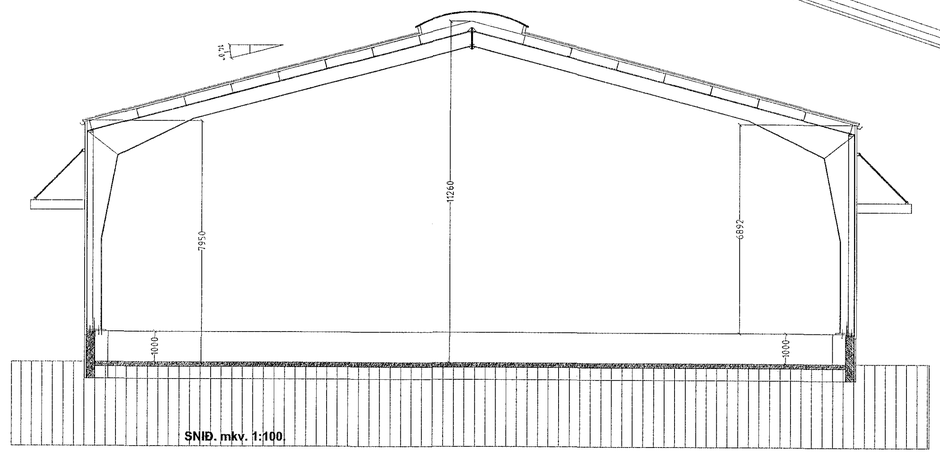

SNIÐ. mkv. 1:100

Skráningartafla:	Hringhella 3 Hafnarfirði.					Skrásetjari:	Sigurður Þorvarðarson										
Landnúmer:	121818					Kennitala:	141250-4189										
Matshlutanúmer:	02				(Ingólfur: 4.01b)	Dags.:	25.6.2012										
Upnskipting og Hæing					Stærðir												
D0	D1	D2	D3	D4	D5	D5M	D6	D7	D8	D9	D10a	D10b	D11	D12	D16		D17
Lóðar-	Hæð-	Notkun	Hefð-	Eignar-	Bókfærð	Mælifær	Sögur	Op	Grunnflötur	Grossflötur	Salarhæð	Salarhæð	Brúttó	Nettóflötur	Brt.flötarmál	Heildarfl.	Skipta-
	hæð-lýs	tegs	Notkun	hald	m²	m²	m²	m²	m²	sk.<1,8	min	max	rúmmál m³	m²	m²	skiptanlegrar	rúmmál m³
		Matshluti			925,4	0,0	0,0	0,0	925,4	0,0			9.073,6	882,0	925,4		8.476,020
		Botn											185,1				
	01	1. hæð			925,4	0,0	0,0	0,0	925,4	0,0			8.888,5	882,0	925,4		
A	0101	Iðnaðarhús	N	0101	925,4			0,0	925,4		7,95	11,25	8.888,5	882,0	925,4	0,61	8.476,020
Athugasemdir																	
Skráningartafla þessi kemur í staðin fyrir eldri töflu frá 12-01-2003.																	
Allt, eldra mannvirki rifið og fjarlægt og nýtt mannvirki byggt.																	
Samelginir samvs																	
Eignarhald																	
					Skiptarými												
	Eignar-	Notkun	Brt.flötarmál		Gólfeign	Gólfeign/eig											
	hald	tegs	m²		m²	samelgin m²											
	0101	Iðnaðarhús	925,4		8.476,020		8.476,020										
		Alls	925,4		8.476,020		8.476,020										

HRINGHELLA 3 HAFNARFIRÐI.

Sigurður Þorvarðarson byggingafræðingur bfí.
Teiknistofan Strandgötu 11 220 Hafnarfirði.
STH. teiknistofan ehf. kt. 510298-2769. Kt. aðalhönnuðar: 141250-4189.
Sími: 5651510. Netfang: teiknistofan@simnet.is

Skýringar:	Aðaluppdráttur.
Teikning:	GRUNNMYND, ÚTLIT, SNIÐ, AFSTÖÐUMYND OG SKRÁNINGARTAFLA.
Mælikvarði:	1 : 100.
Undirskrift:	3/7 12
Blað nr: 1 af 2.	Dagsetning: 4 júní. 2012.
Breytt:	