


Víkingastræti 2

Samþykkt þann
25 FEB 2015
Byggingafulltrúinn í HafnarF-ry
F.h. Sigurður Steinar Jónsson



ÚTLIT NORDUR 1:100

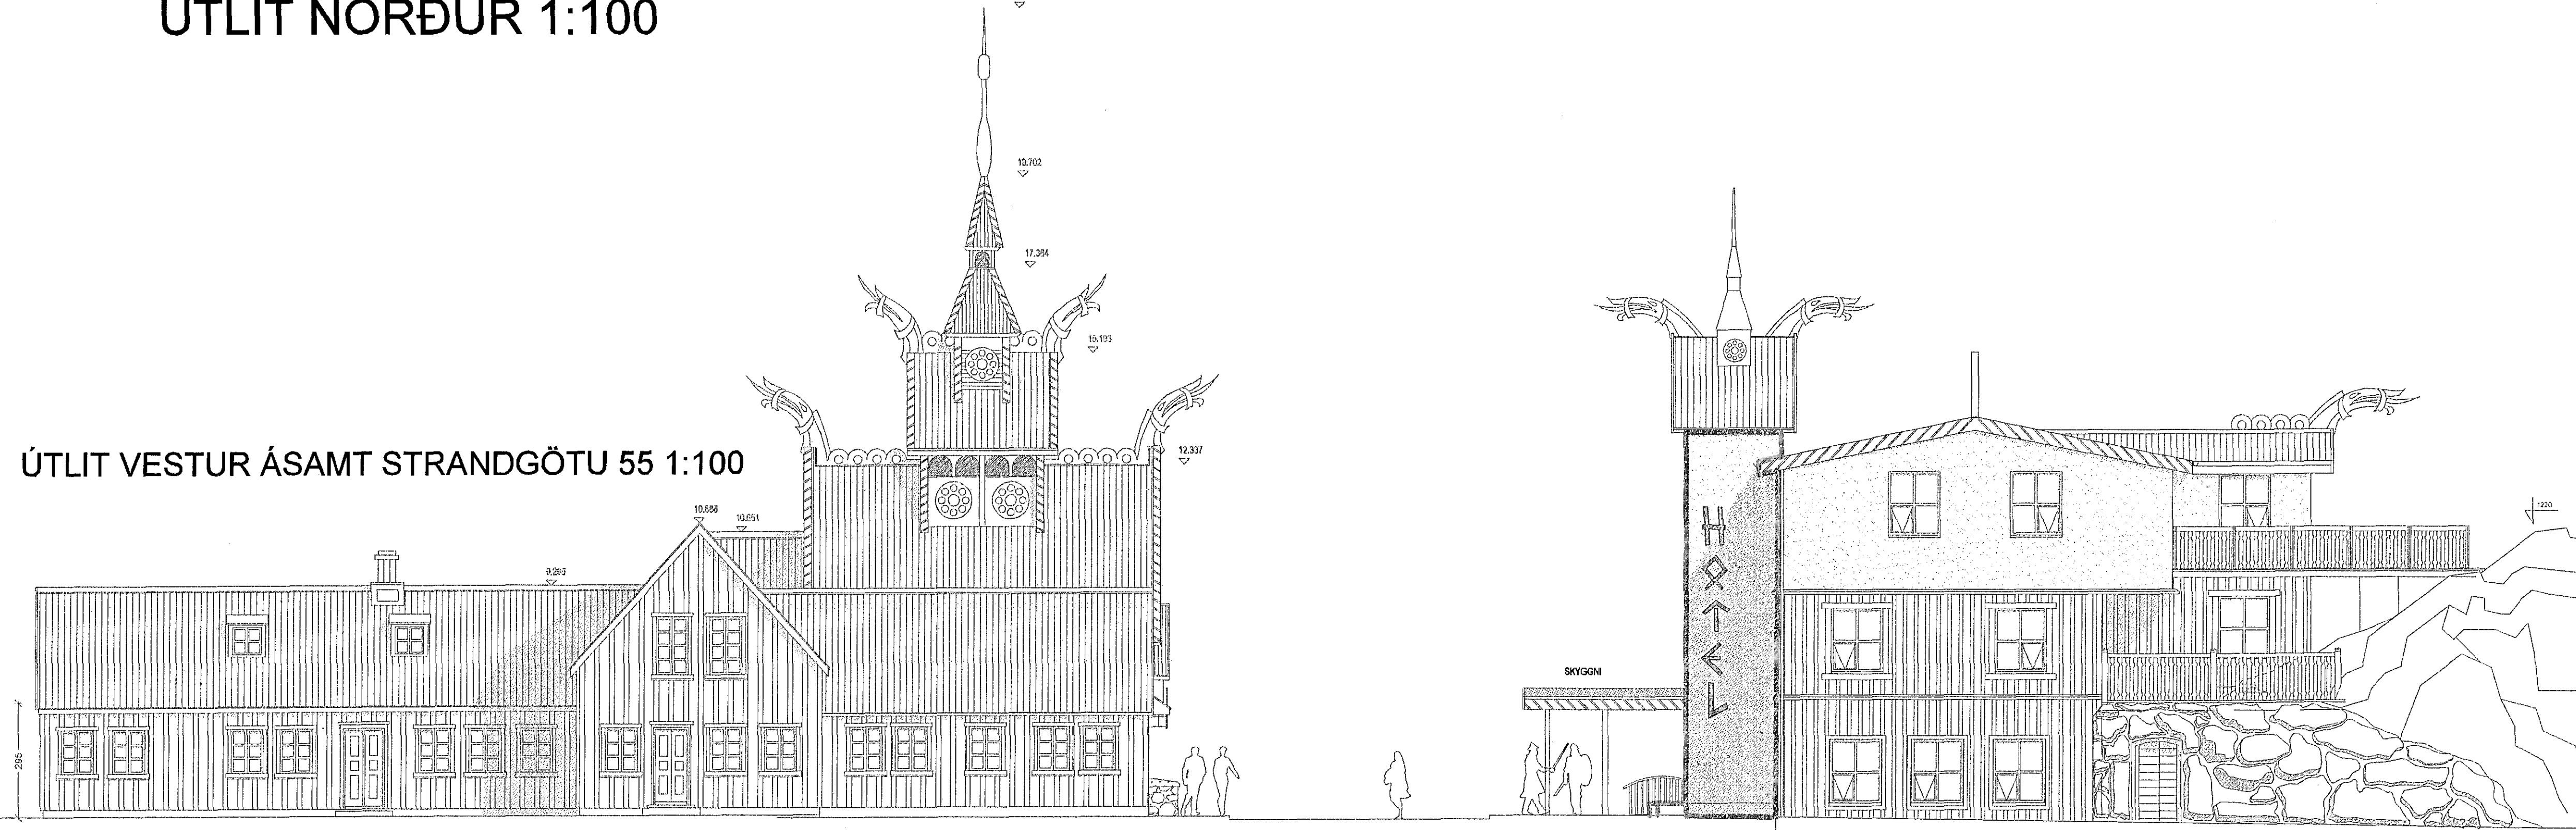

ÚTLIT VESTUR ÁSAMT STRANDGÖTU 55 1:100



ÚTLIT SUÐUR 1:100

Breyting 22. nóvember 2012.
Áður gerðar teikningar eru gerðar af teiknistofunni Úti og inni.
Breyting á innra skipulagi gerðar af Erlendi Ána Hjálmarssyni og Alla Erlendssyni
1. hæð= í borgsal er breyting á bar og snyrtingum.
Breyting 24. janúar 2013.
Bætt við eldvamærkingum á hurðum og veggjum
Breyting 12. febrúar 2015.
Breytingar að innan, tilfærsla á veggjum og brunaslöngu

Víkingastræti 2	Landnr. 122422	TEIKN. NR. 104
EFNI: Útlit		MÁL: 1:100
		DAGS. 22.11 2012 Breytt. 24.01 2013 Breytt. 15.02 2015
Hönnuðir: Erlendur Á. Hjálmarsson, byggingafræðingur, Kt.: 100355-5239 Atli Erlendsson, hönnuður, Kt.: 281181-7189		24/2 15 [Signature]