


Úr Gildi

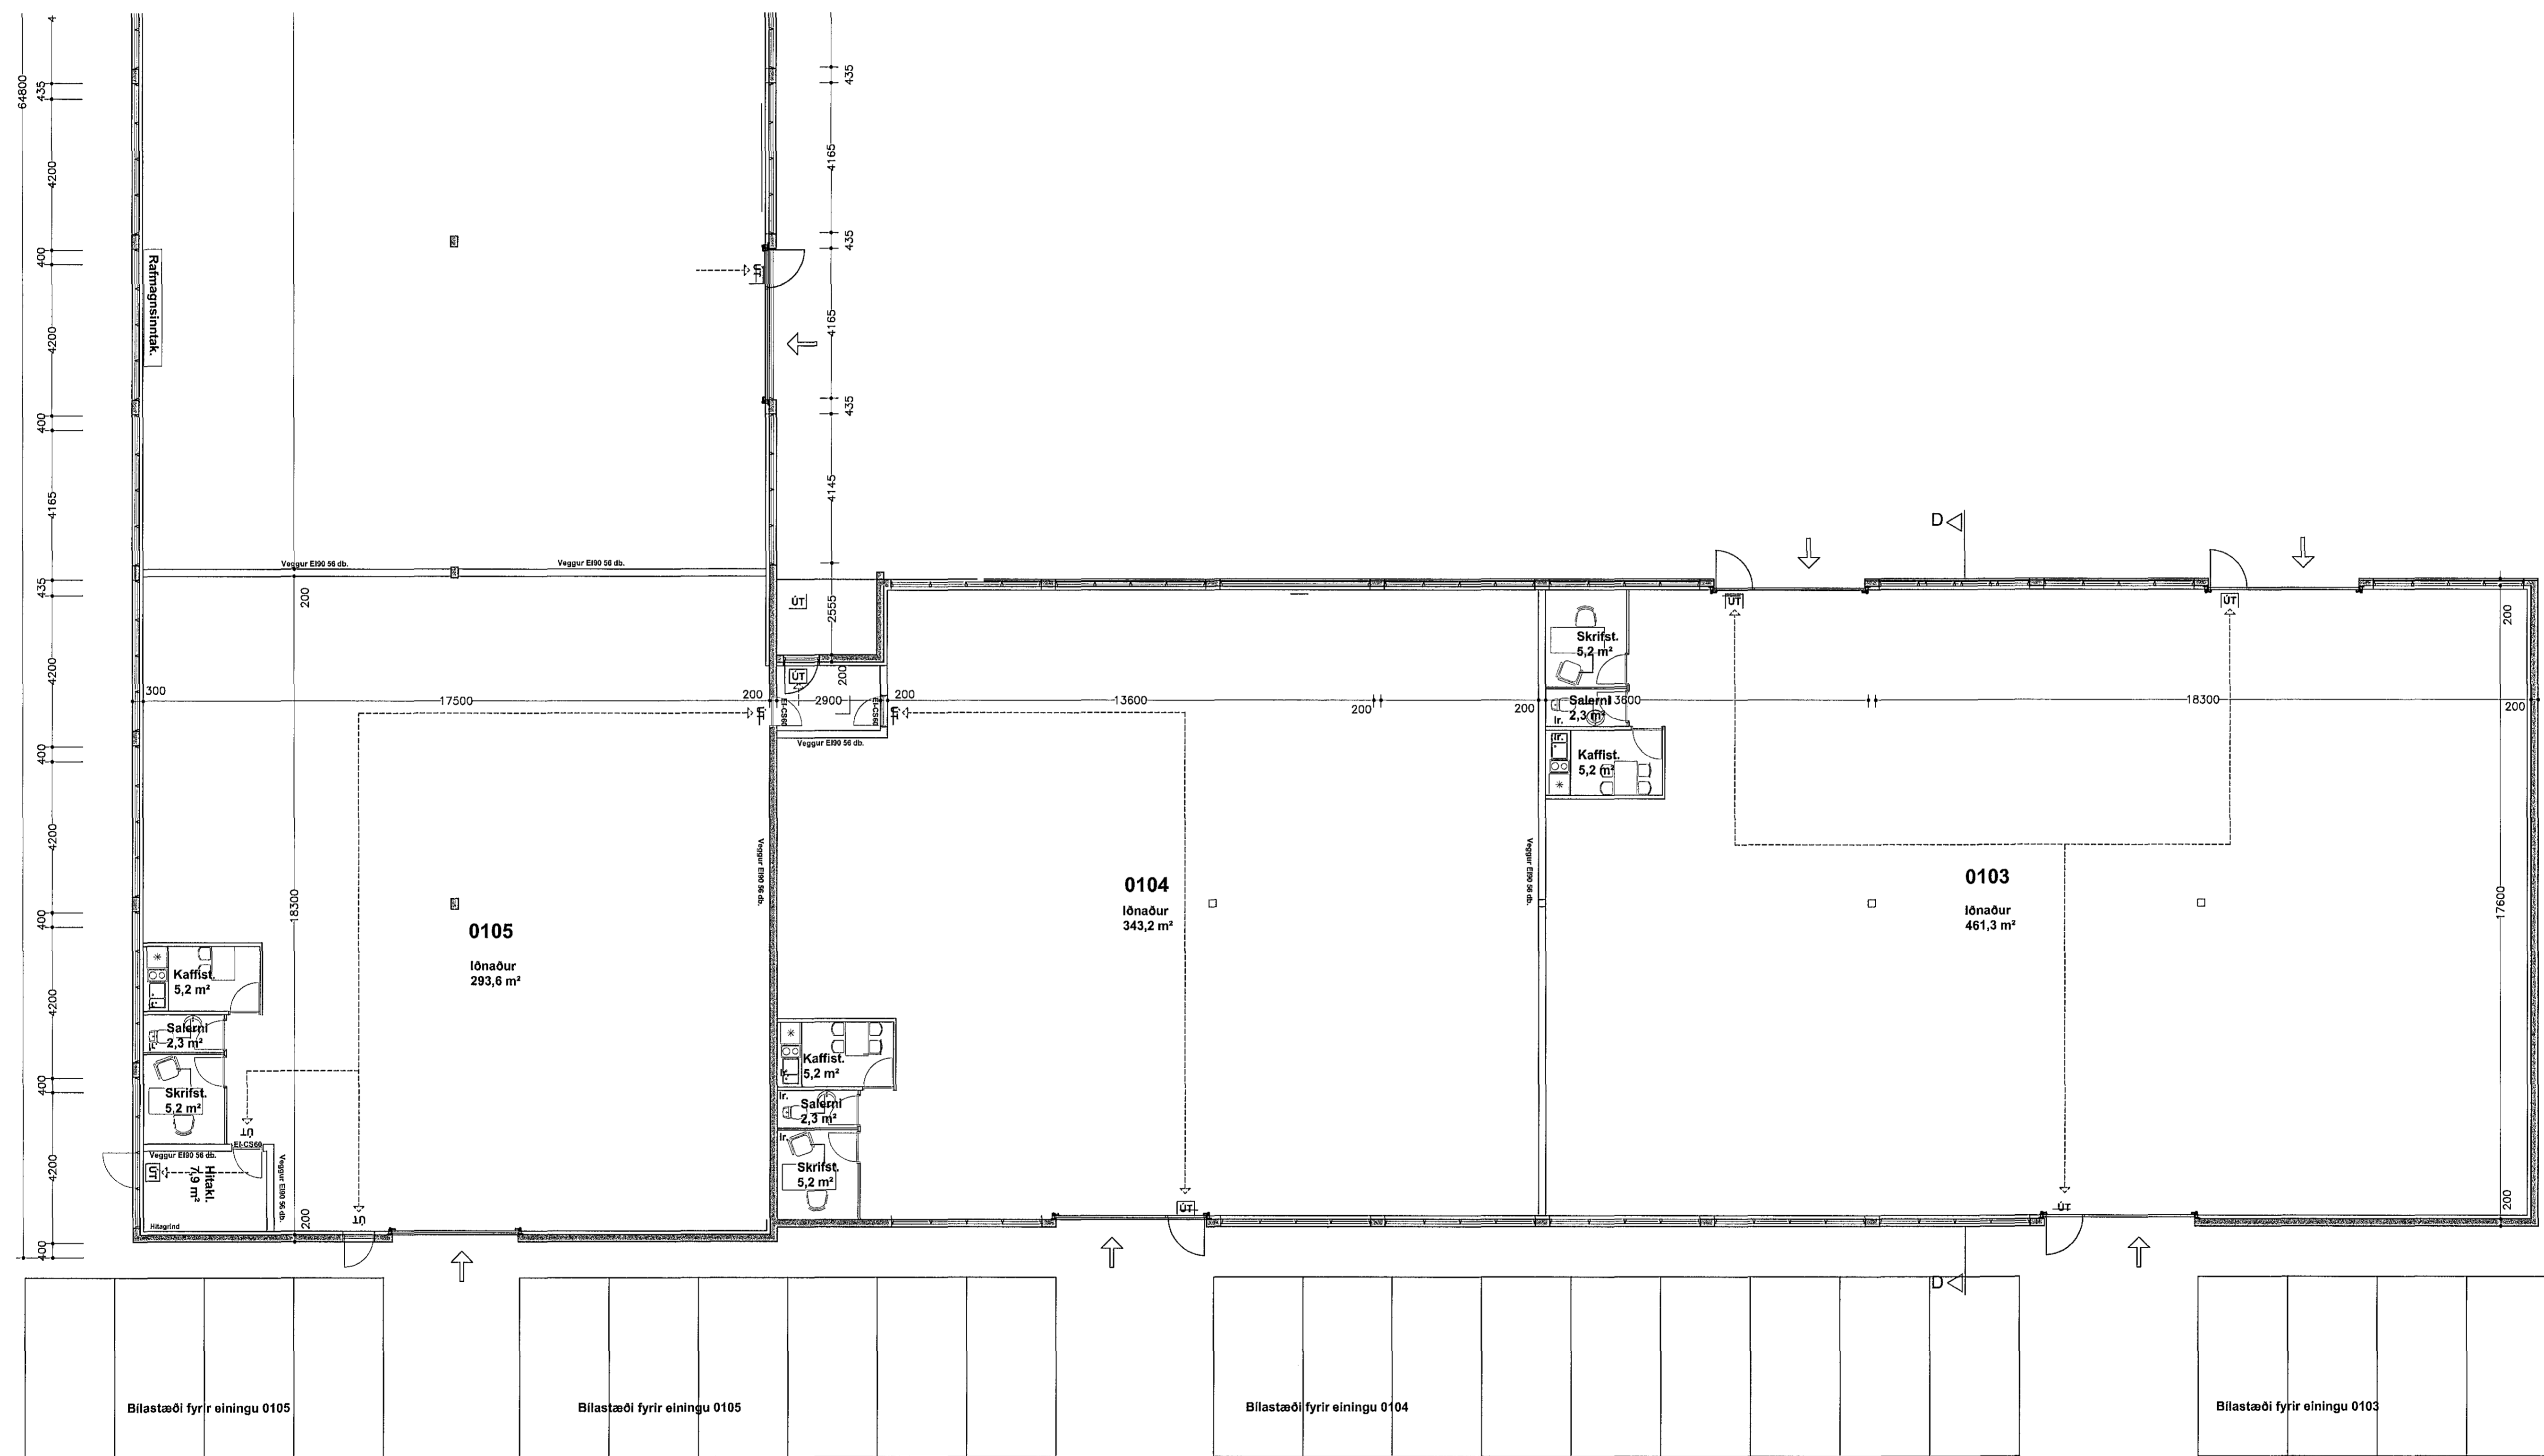

Grunnmynd 1. hæðar.  
 meðfram Kaplahrauni

Bæjarhraun 24

Í öllu húsinu skal vera brunaviðvörðunarkerfi tengt öryggisstöð.  
 Húsið er upphaflega hannað af Sigurði Oddssyni og Snorra Haukssyni.

Grunnmynd 1. hæð	kvartál: 1:100	talkn. nr. 3
dags. 10.02.2015	breytt:	
Ágúst Þórðarson byggingafræðingur bfi kt. 041051-4509 sími 554 2241, 893 8601 fax 554 2231 netf. rymt@islandia.is Smíðjuvegur 11E 200 Kópavogur		

Breytt dags.	Eðli breytinga	Breytt dags.	Eðli breytinga	Breytt dags.	Eðli breytinga	Breytt dags.	Eðli breytinga	Breytt dags.	Eðli breytinga	Breytt dags.	Eðli breytinga
								27.01.2015			Fjölögung á einingum og Innréttingum breytt

