




Snið M1

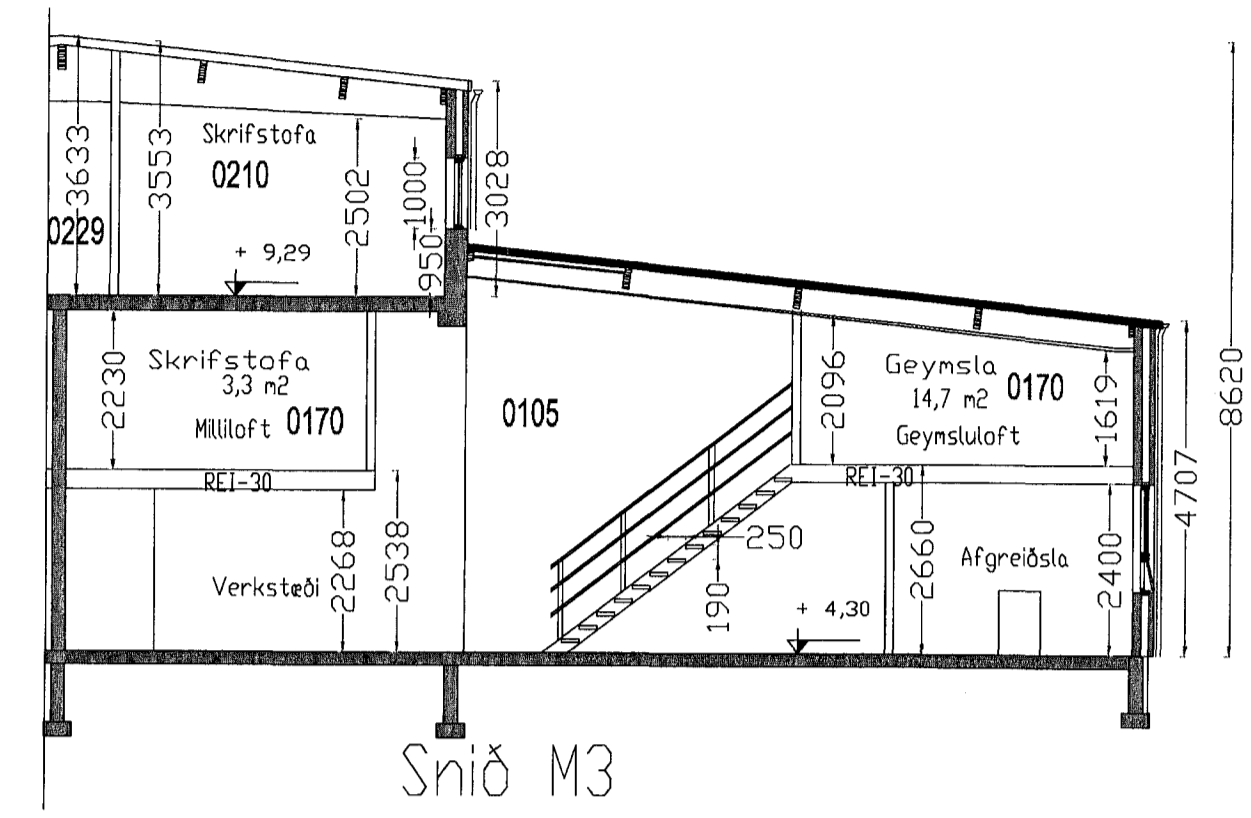


Snið M3

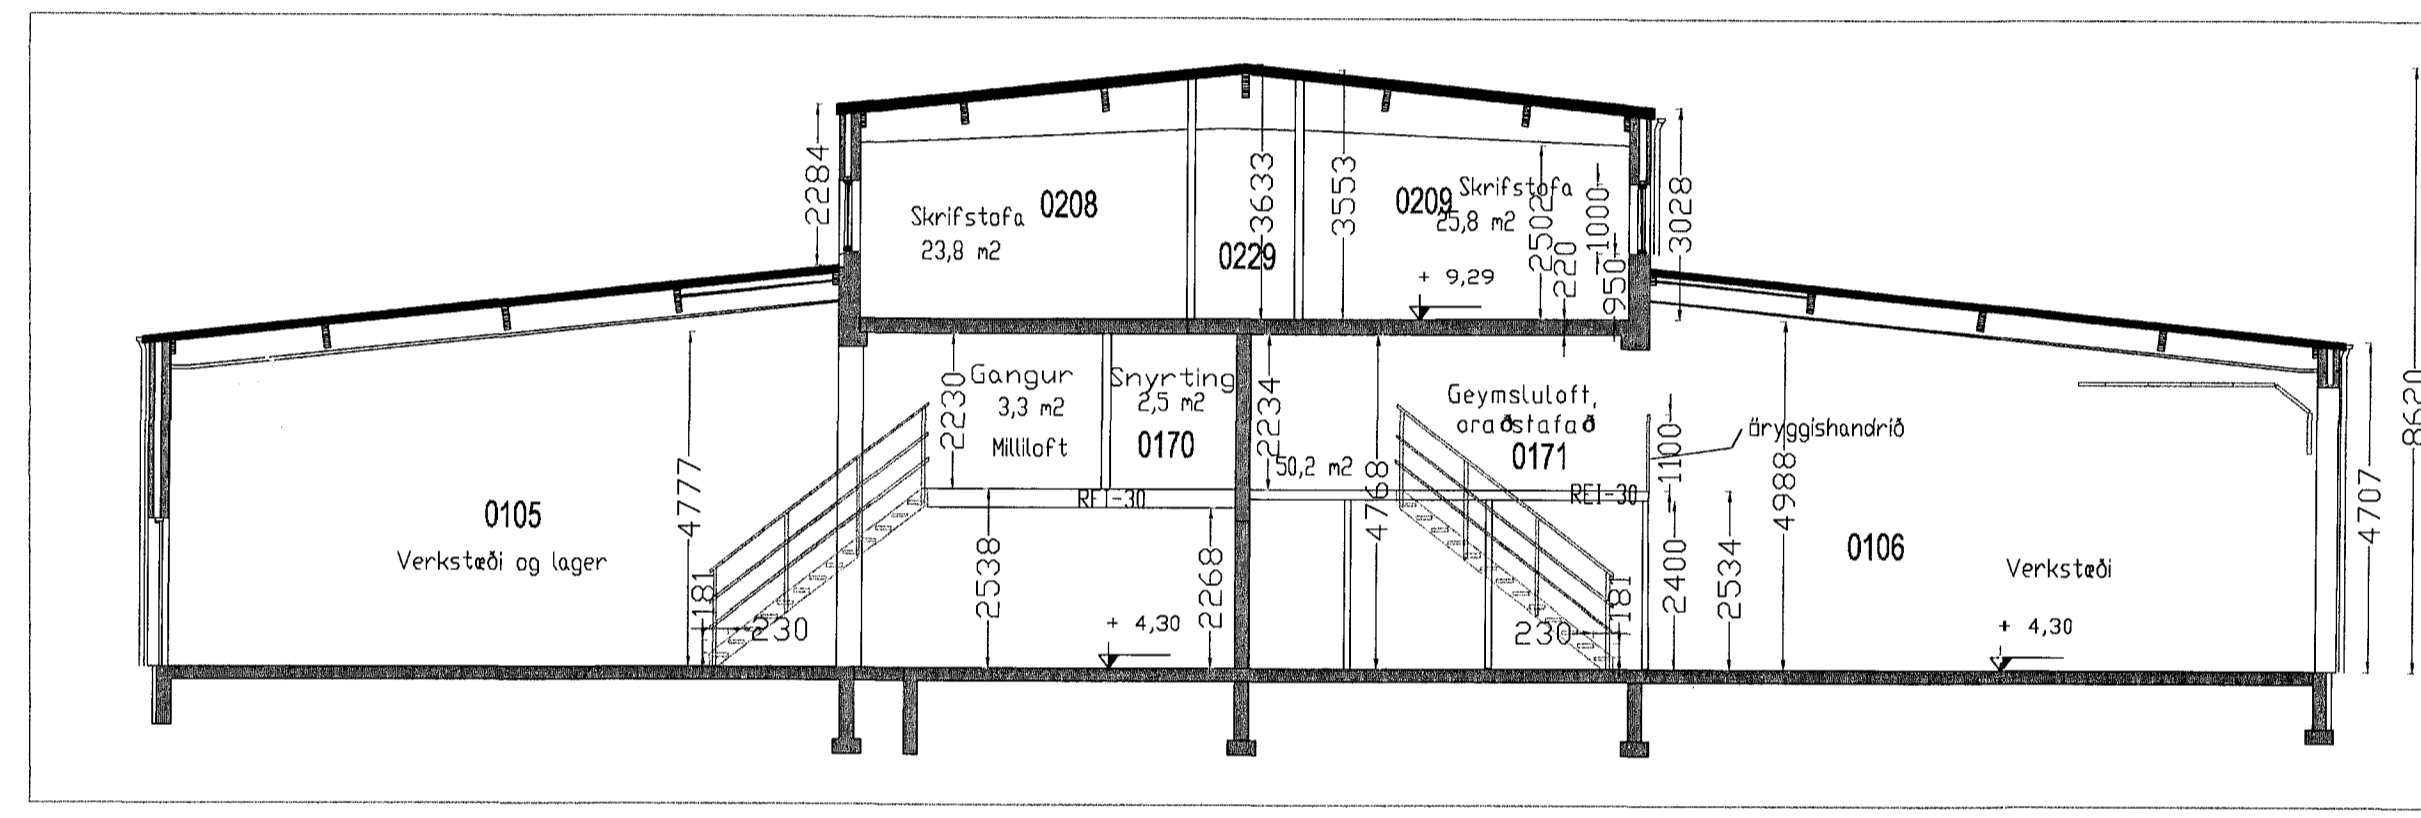


Snið M2

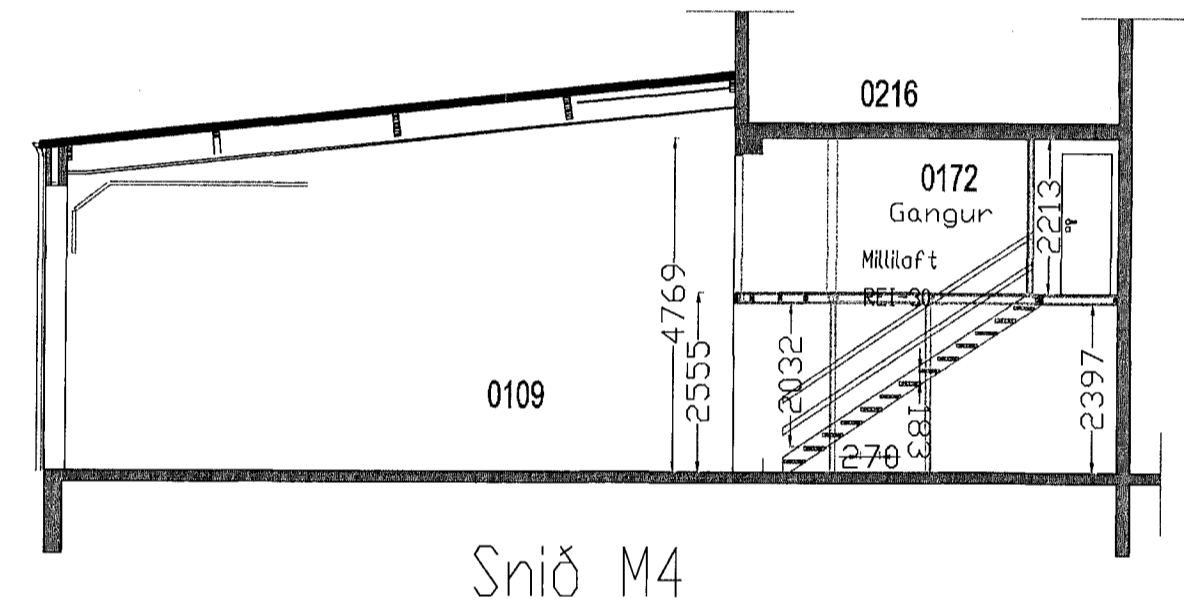

Snið M4

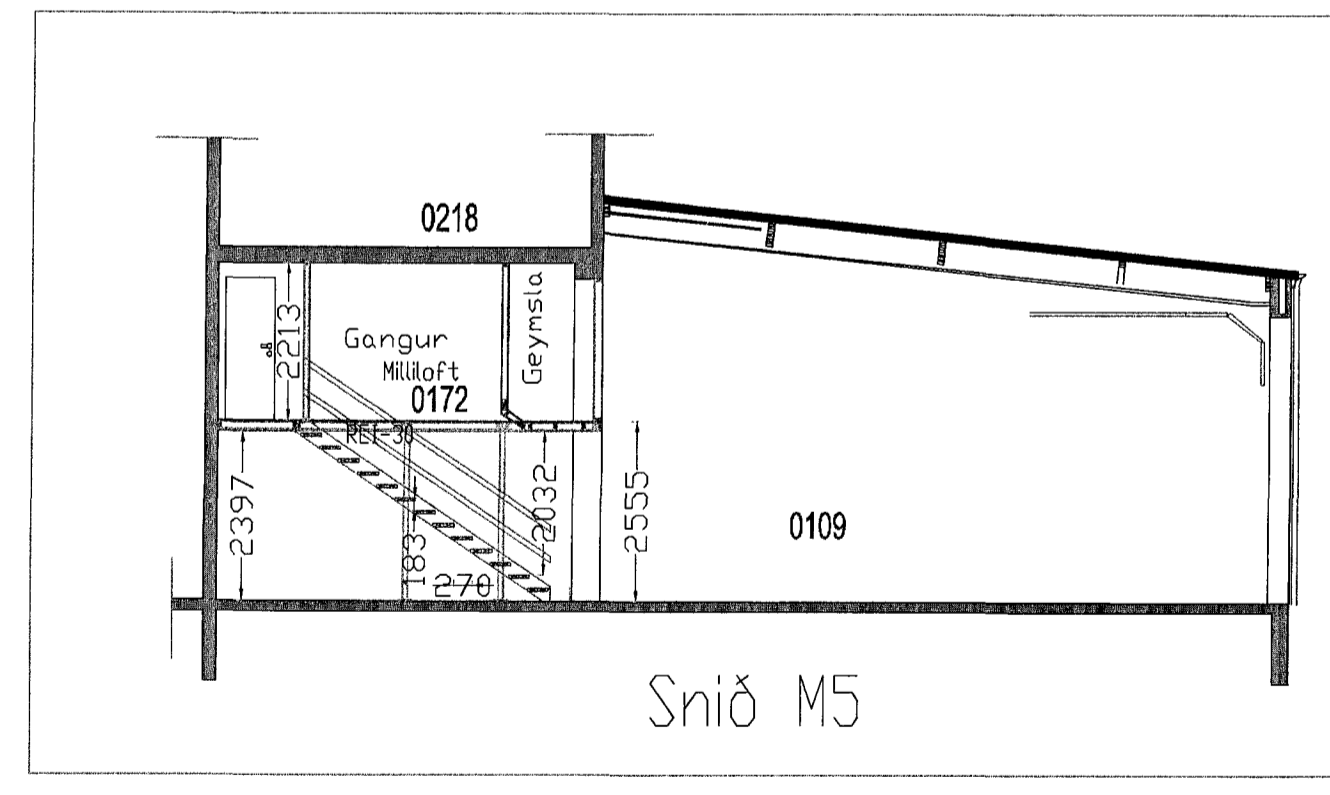

Snið M5

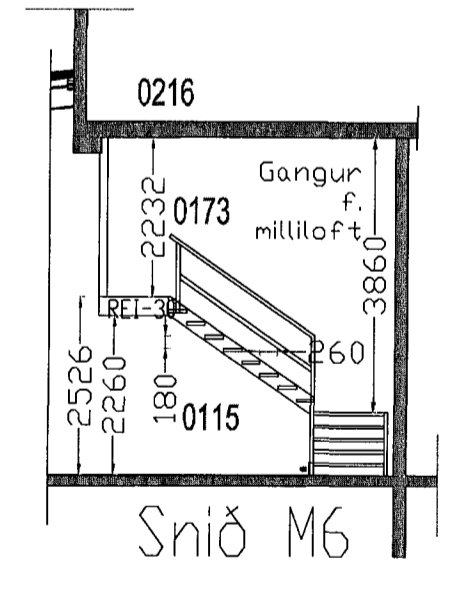

Snið M6

Sigurbjartur Halldórsson Laugavegur 35, 110 Reykjavík Sími: 591 1111 Netfang: sigurbjartur@halldorsson.is	M. 230656-3479 # 7752233 Útgefið Feb. 2015 1:1000	Guðjón Guðnason Cuxhavengata 1, Hafnarfirði Sími: 591 1111 Netfang: guddjon@guðnason.is	Breyting 0101,0103,0174 0204,0206, sniðmynd B218 Útgefið 09-1
18.2.2015 - Sigurbjartur Halldórsson			