

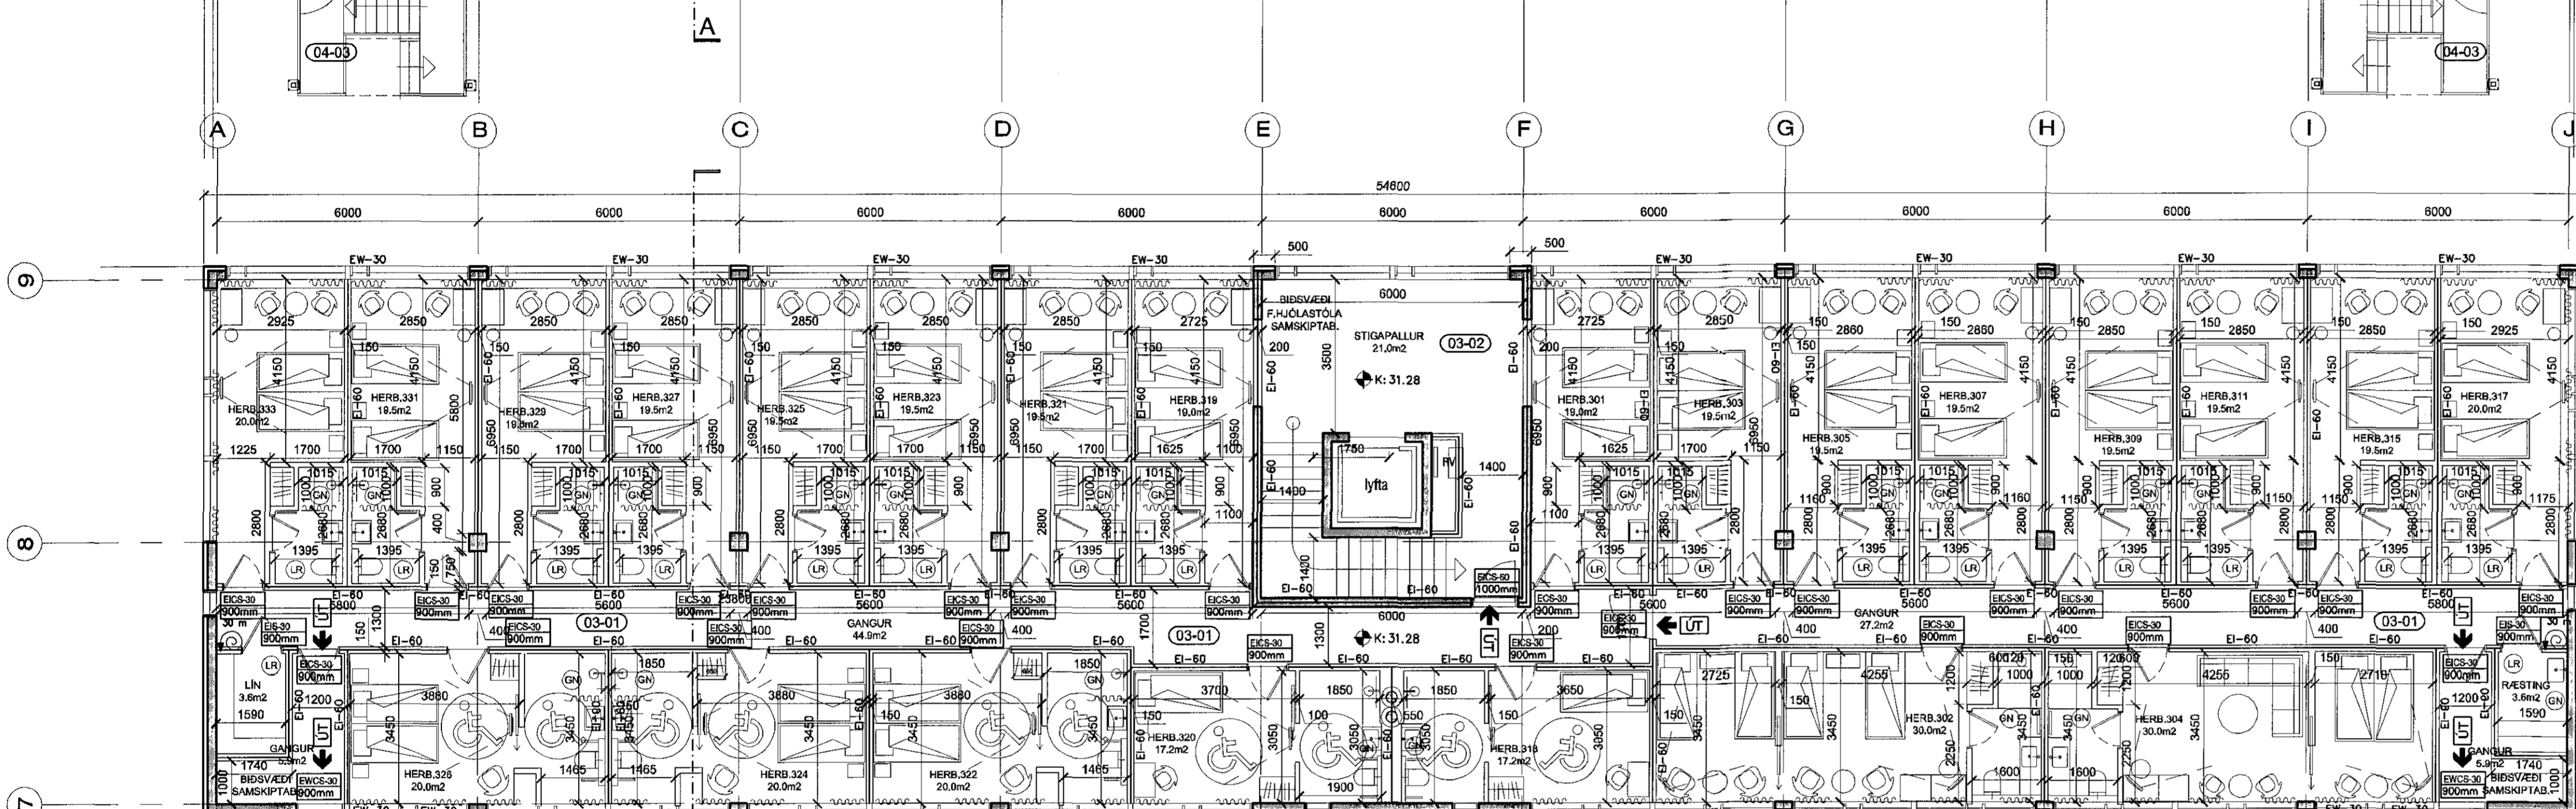


Grunmynd 4.hæð  
mkv. 1:100

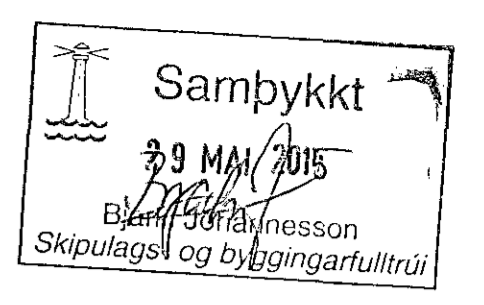


Grunmynd 3.hæð  
mkv. 1:100

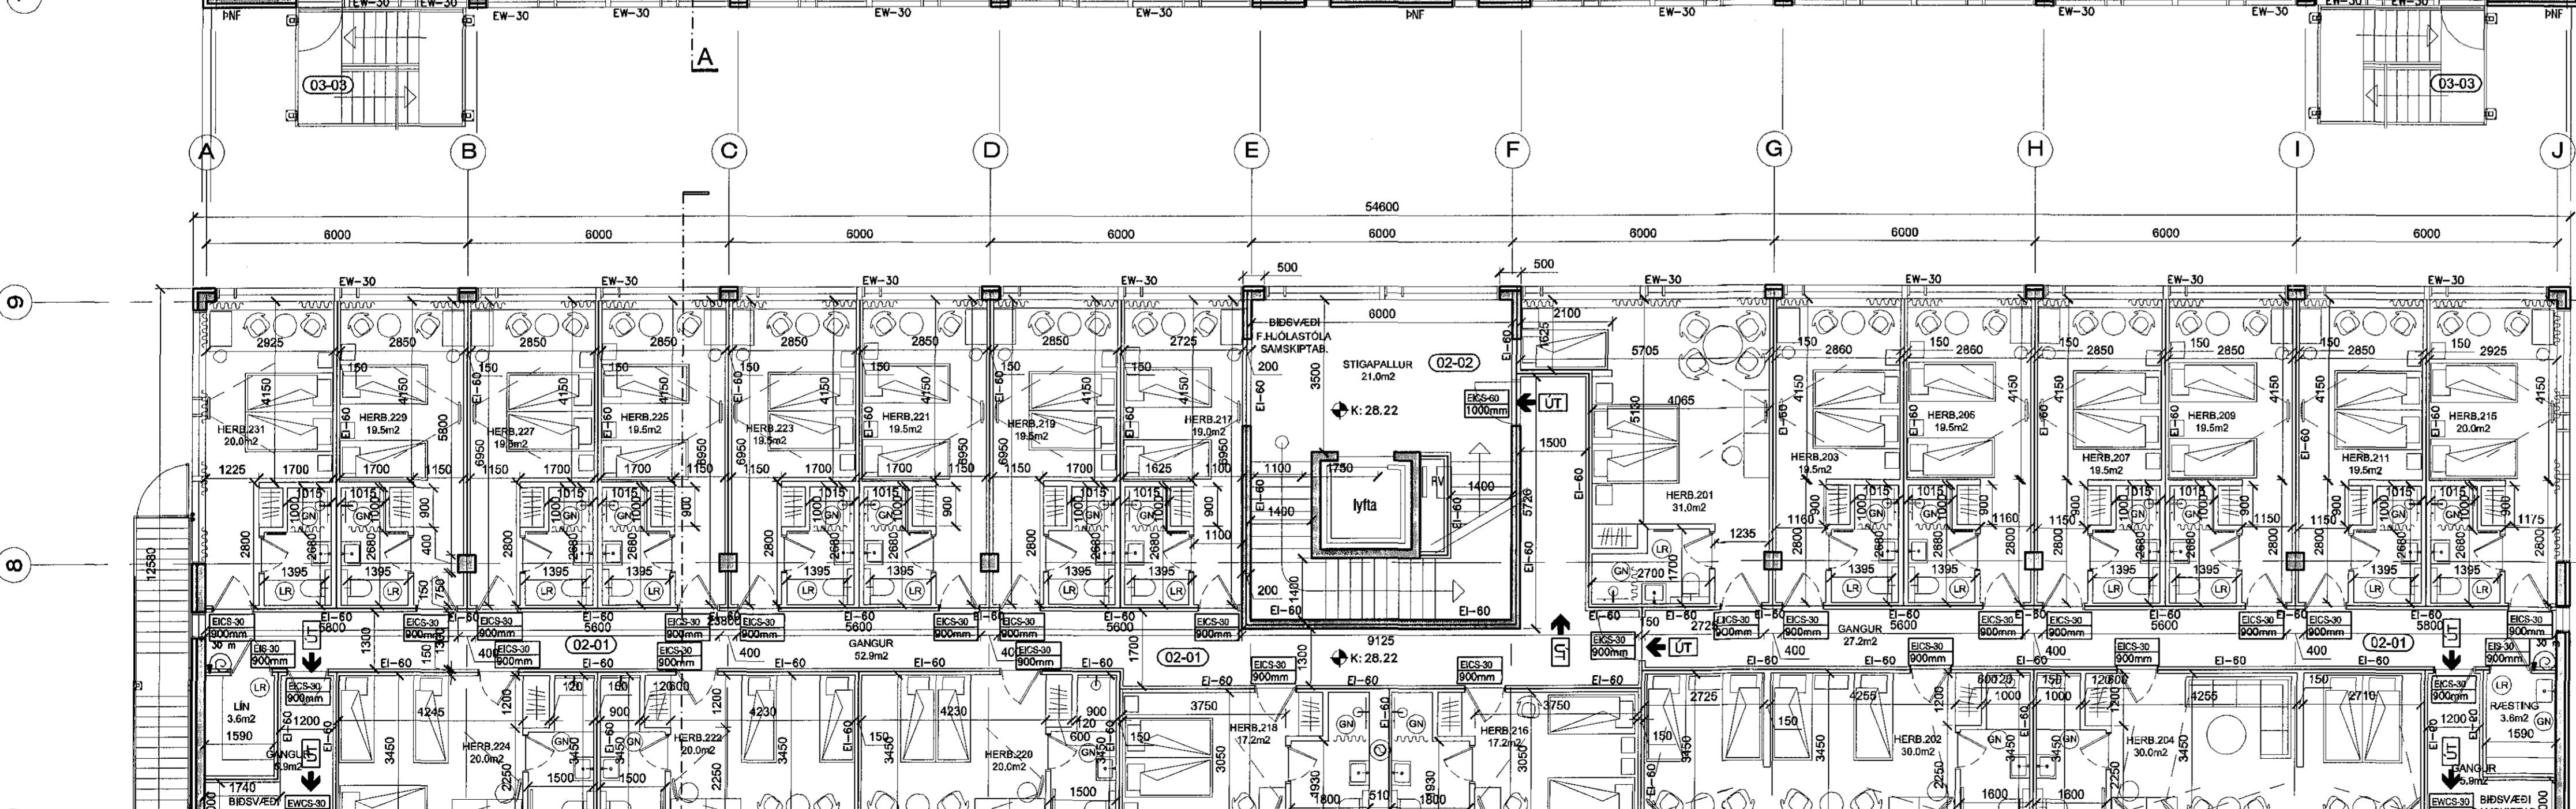

Grunmynd 2.hæð  
mkv. 1:100

TÁKN:

- Veggir og hæðaskil með merktri brunamótstöðu.
- Hurðir og gluggar með merktri brunamótstöðu.
- Rýmingarleið.
- Útjós.
- Björgunarop.
- Stjórnsíð brunavamerkis.
- Reykkyrnjarl.
- Neýðarljós.
- Brunaslanga.
- Rýmisnúmer.
- Lofræst rými.
- Gólfniðurfall.
- Hítaveita.
- Vatnsveita.
- Rafmagnsveita.
- Aðgengi hjólastóla.
- Handlaug.
- Borðúnaðarvaskur.
- Áhaldavaskur.
- Matvælavaskur.

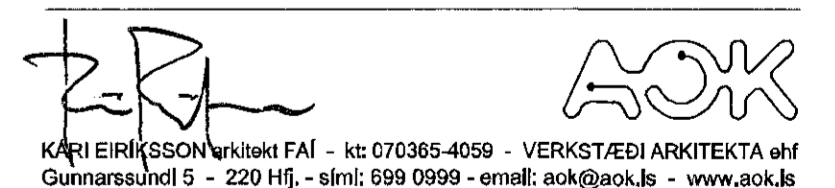

KÁRI EIRÍKSSON arkitekti FAI - kt: 070365-4059 - VERKSTÆÐI ARKITEKTA ehf  
Gunnarsund 5 - 220 HÍ. - sími: 699 0999 - emill: aok@aok.is - www.aok.is  
TJARNARVELLIR 3, HAFNARFIRDI 15/03  
HÓTEL OG ÞJÓNUSTA mkv. 1:100  
ADALUPPRÁTTUR 0202  
grunmyndir 2. 3. og 4. hæðar

hannað: KE teiknað: KE dags: 20.apríl 2015  
breyting A: 28.mai 2015 - breyting á bjáslu, merkingar & grunmynd, virding fjarkepp.  
breyting B: 27.mai 2015 - breyting á skráringartölu.  
breyting C:  
breyting D:

A1 ATH: Óá máli eru í millimetrum. Óá vafasíki skal bera undir höndum.  
Máttó ekki af teikningum, óá máli skipta um.  
Óá afrit og afritun teikningar, að háttu vika 11.útd. er það skriflegu leyfi höfundar.