


Ásýnd Suður
mkv. 1:100

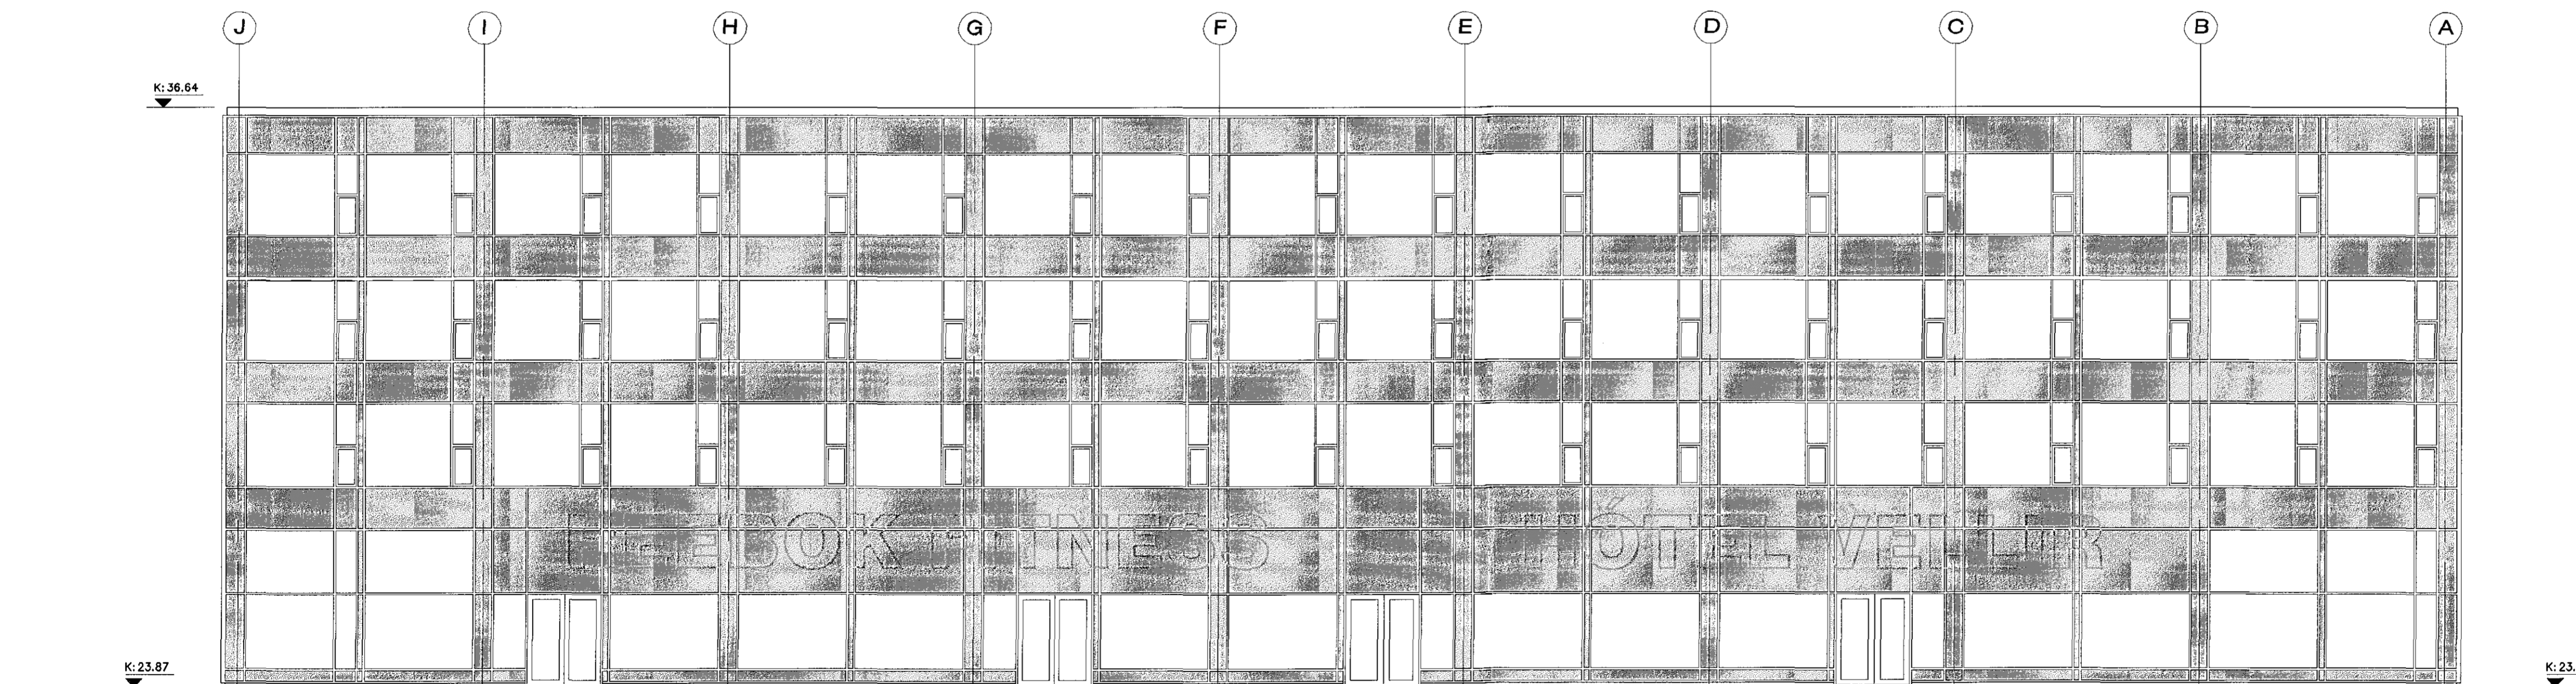

Ásýnd Norður
mkv. 1:100

- TÁKN:
- Veggir og hæðaskil með merktri brunamótstöðu.
 - Hurðir og gluggar með merktri brunamótstöðu.
 - Rýmingarleið.
 - Útljós.
 - Björgunarop
 - Stjórnstöð brunavarnakerfis
 - Reykskynjari
 - Neyðarljós
 - Brunaslanga
 - Rýmisnúmer
 - Lofrást rými
 - Gólfniðurfall
 - Hitaveita
 - Vatnsveita
 - Rafmagnsveita
 - Aðgengi hjólastóla
 - Handlaug
 - Borðbúnaðarvaskur
 - Áhaldlavaskur
 - Matvælavaskur

KÁRI EIRÍKSSON arkitekt FAI - kt: 070385-4059 - VERKSTÆÐI ARKITEKTA ehf
Gunnarsund 5 - 220 Hlj. - sími: 599 0999 - email: aok@aok.is - www.aok.is

TJARNARVELLUR 3, HAFNARFIRÐI

HÓTEL OG ÞJÓNUSTA 15/03

ADALUPPDRÁTTUR mkv. 1:100

Ásýndir norður og suður 0204

hannað: KE teiknað: KE dags: 20. apríl 2015

breyting A: 26. maí 2015 - breyting á b. Nýjngu, merkingar á grunnmynd, vindföng fjarlægð.

breyting B:

breyting C:

breyting D:

A1 ÁTÍÐ Óá mátt eru í millimetrum. Óá vafaséð skil bera undir höndum.

Mældu skil í tekningum, óá mátt skilgetur á skilum.

Óá átt og áttun skilmerkingar, að hluta og í heild, er háð skriflegu leyfi höfundar.