



Grunnmynd 4.hæð
mkv. 1:100

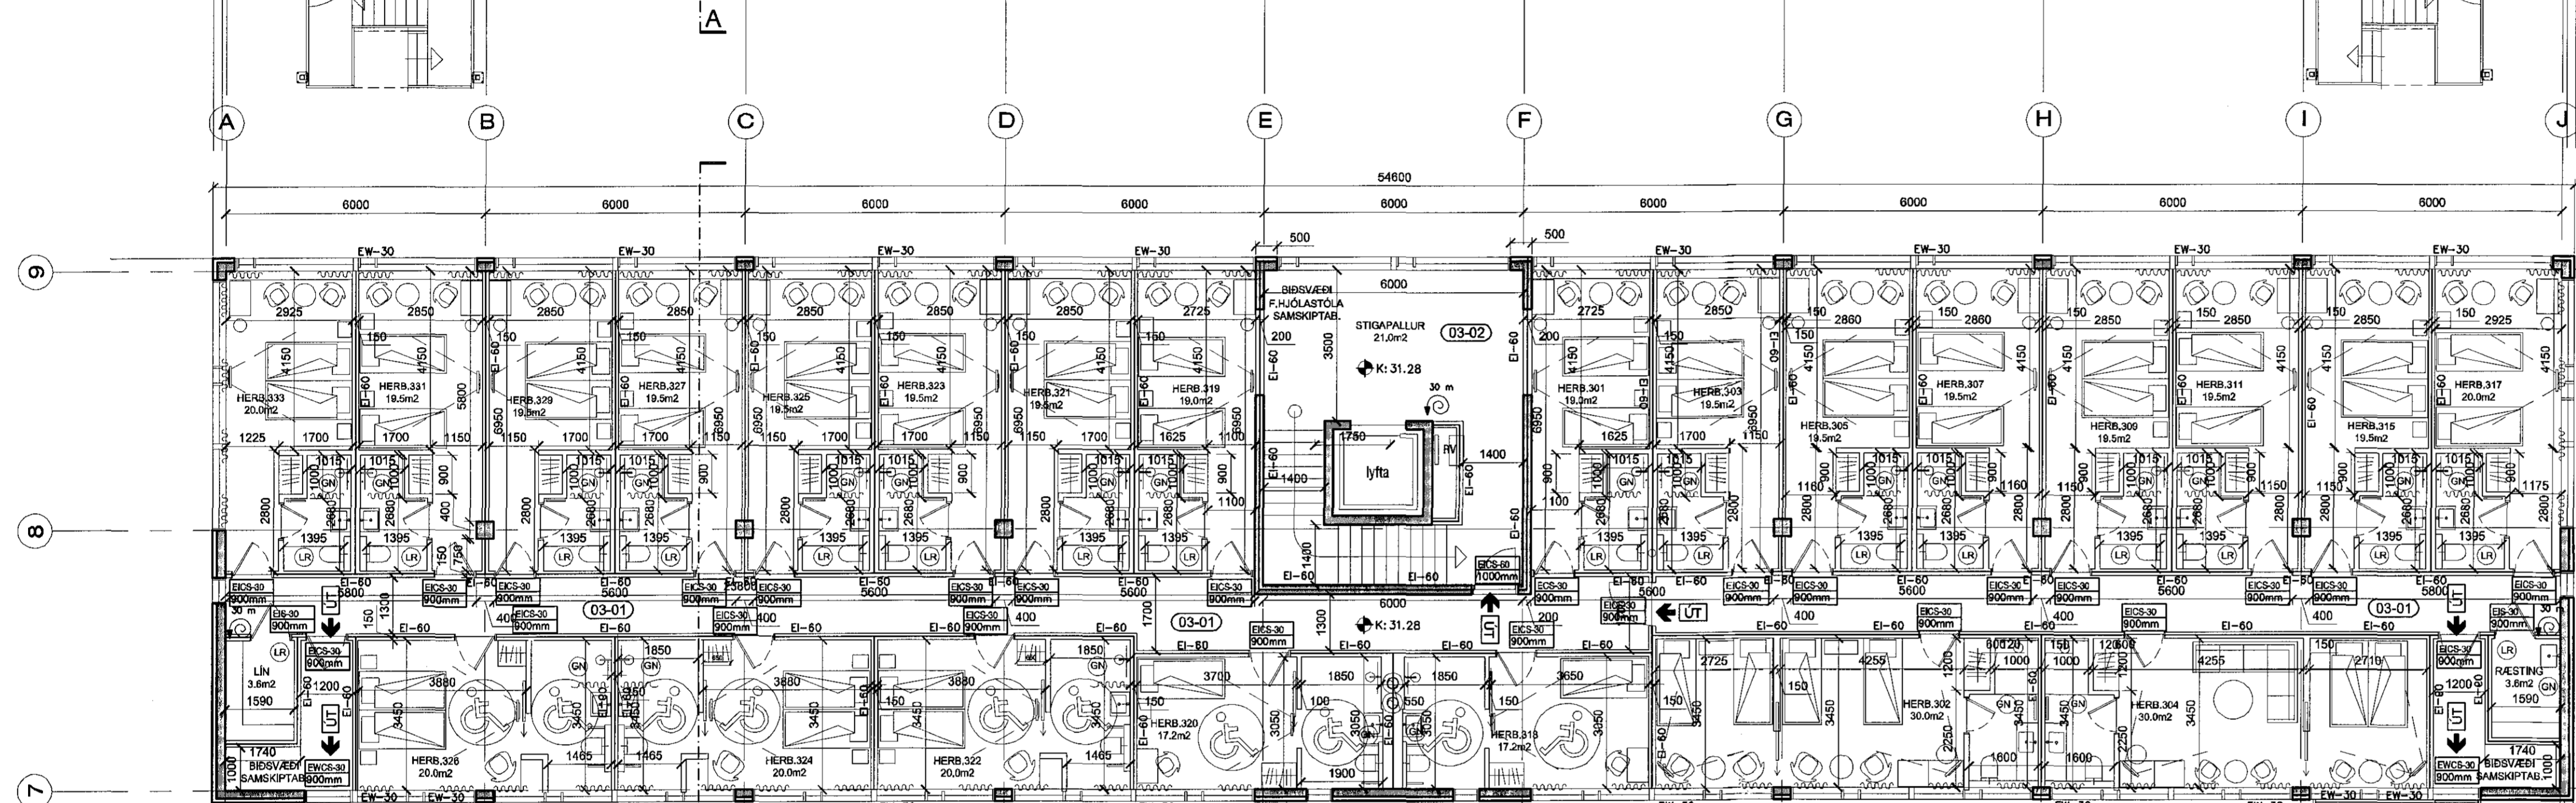

Grunnmynd 3.hæð
mkv. 1:100

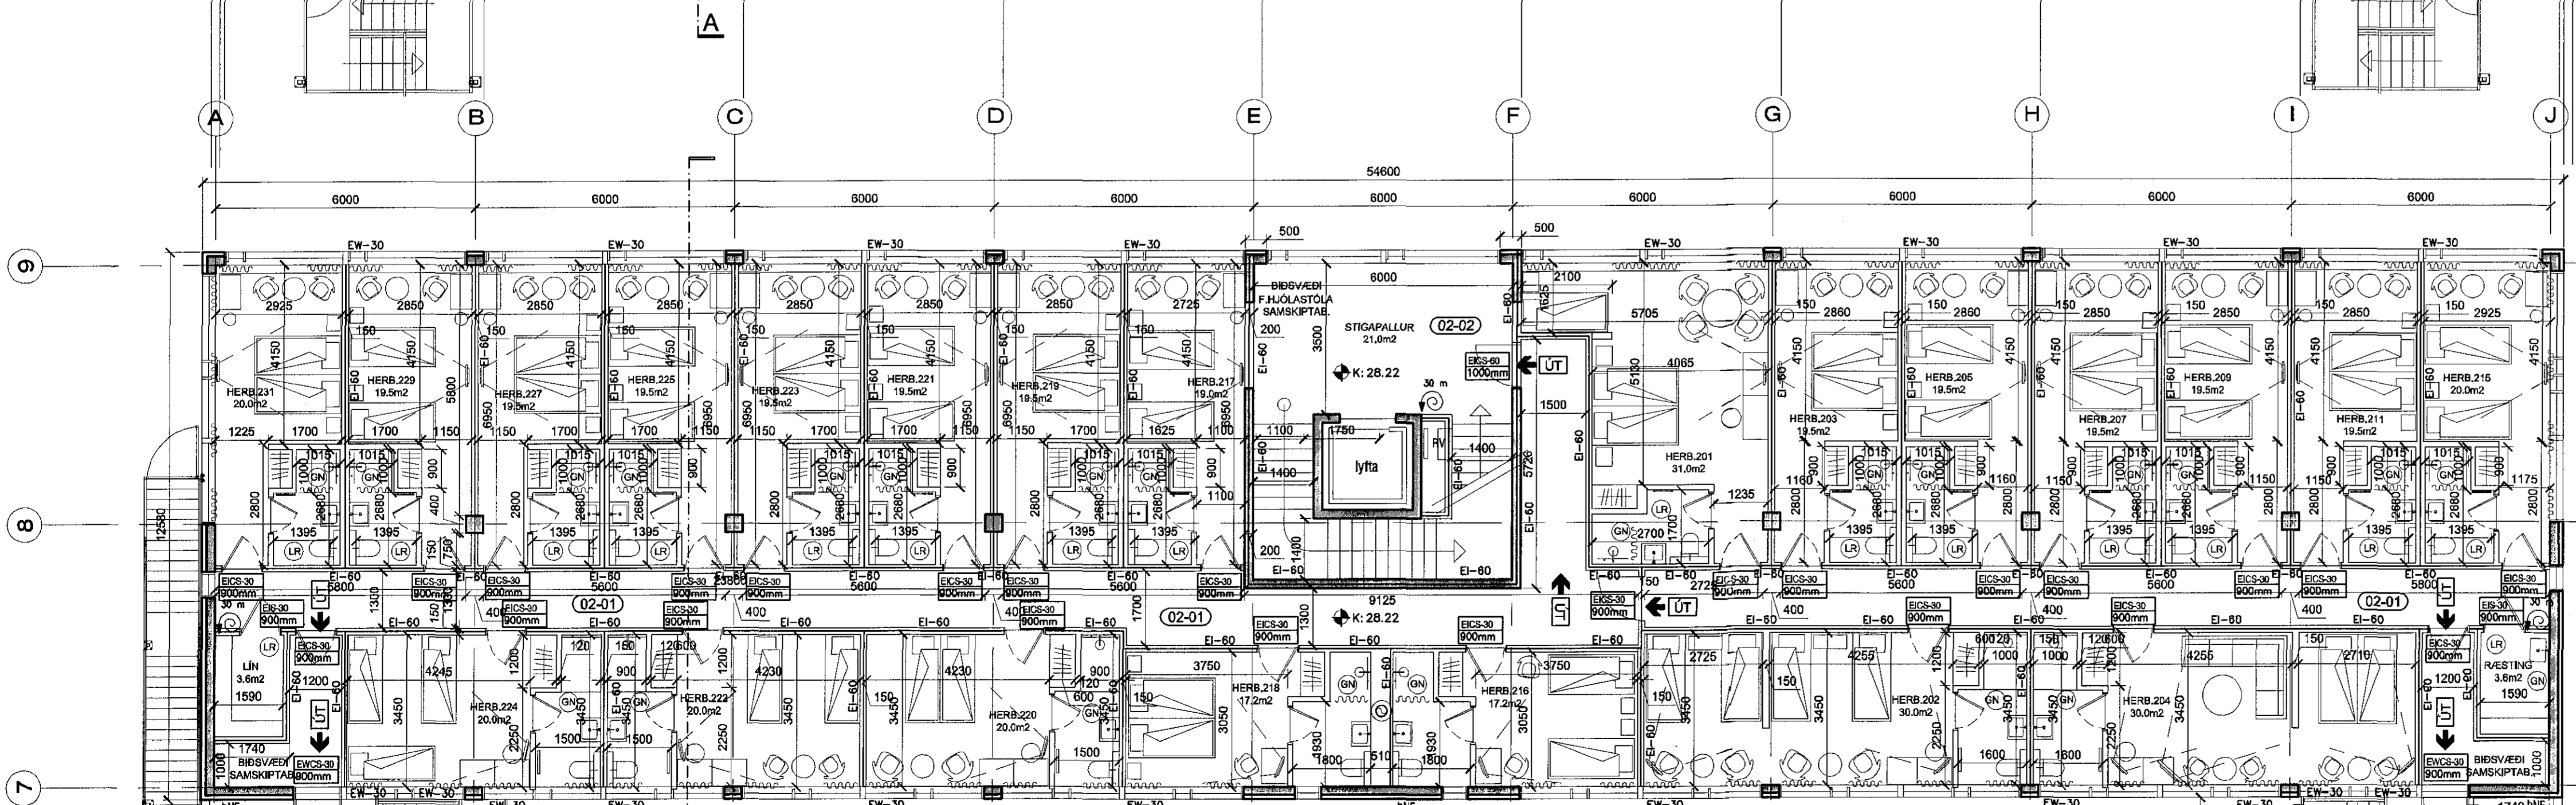

Grunnmynd 2.hæð
mkv. 1:100

TÁKN:

- Veggir og hæðaskil með merktri brunastöðu.
- Hurðir og gluggar með merktri brunastöðu.
- Rýmingarleið.
- Útljós.
- Björgunarpop.
- Stjórnstöð brunavarnakerfis.
- Reykskynjari.
- Neyðarljós.
- Brunastanga.
- Rýmismúmer.
- Lofræst rými.
- Gólfniðurfall.
- Hítaveita.
- Vatnsveita.
- Rafmagnsveita.
- Aðgengi hjólastóla.
- Handlaug.
- Borðbúnaðarvaskur.
- Áhaldavaskur.
- Matvælavaskur.



15. mai 2015
HEILBRIGDISEFTIRLIT
HAFNARFJÁRDAR-
OG KÖPAVÖGSSVÉÐIS
Gæðastofa 210
Dóra Einar Guðjónsdóttir

AOK
KJÓRI EIRIKSSON arkitekt FAI - Ht. 07395-4359 - VENKSTÆÐI ARKITEKTA ehf.
Barnarásund 5 - 220 HF, sími: 699 0999 - email: aok@aok.is - www.aok.is

TJARNARVELLIR 3, HAFNARFIRÐI
HÓTEL OG ÞJÓNUSTA **15/03**
ADALUPPDRATTUR mkv. 1:100
grunnmyndir 2. 3. og 4. hæðar **0202**

Yfirfarið af
brunahönnun
Gunnar H. Kristjánsson
15.5.2015

A1 Athitið: Öll mál eru í millimetrum. Öll væðingur skal bera undir höndum.
Mæðir áskilningum. Öll mál skilgreint á myndum.
Öll afnot og afritun skilgreint, að hluta eða í heild, er háð skriflegri leyfi höfundar.