


Ásýnd Suður  
mkv. 1:100

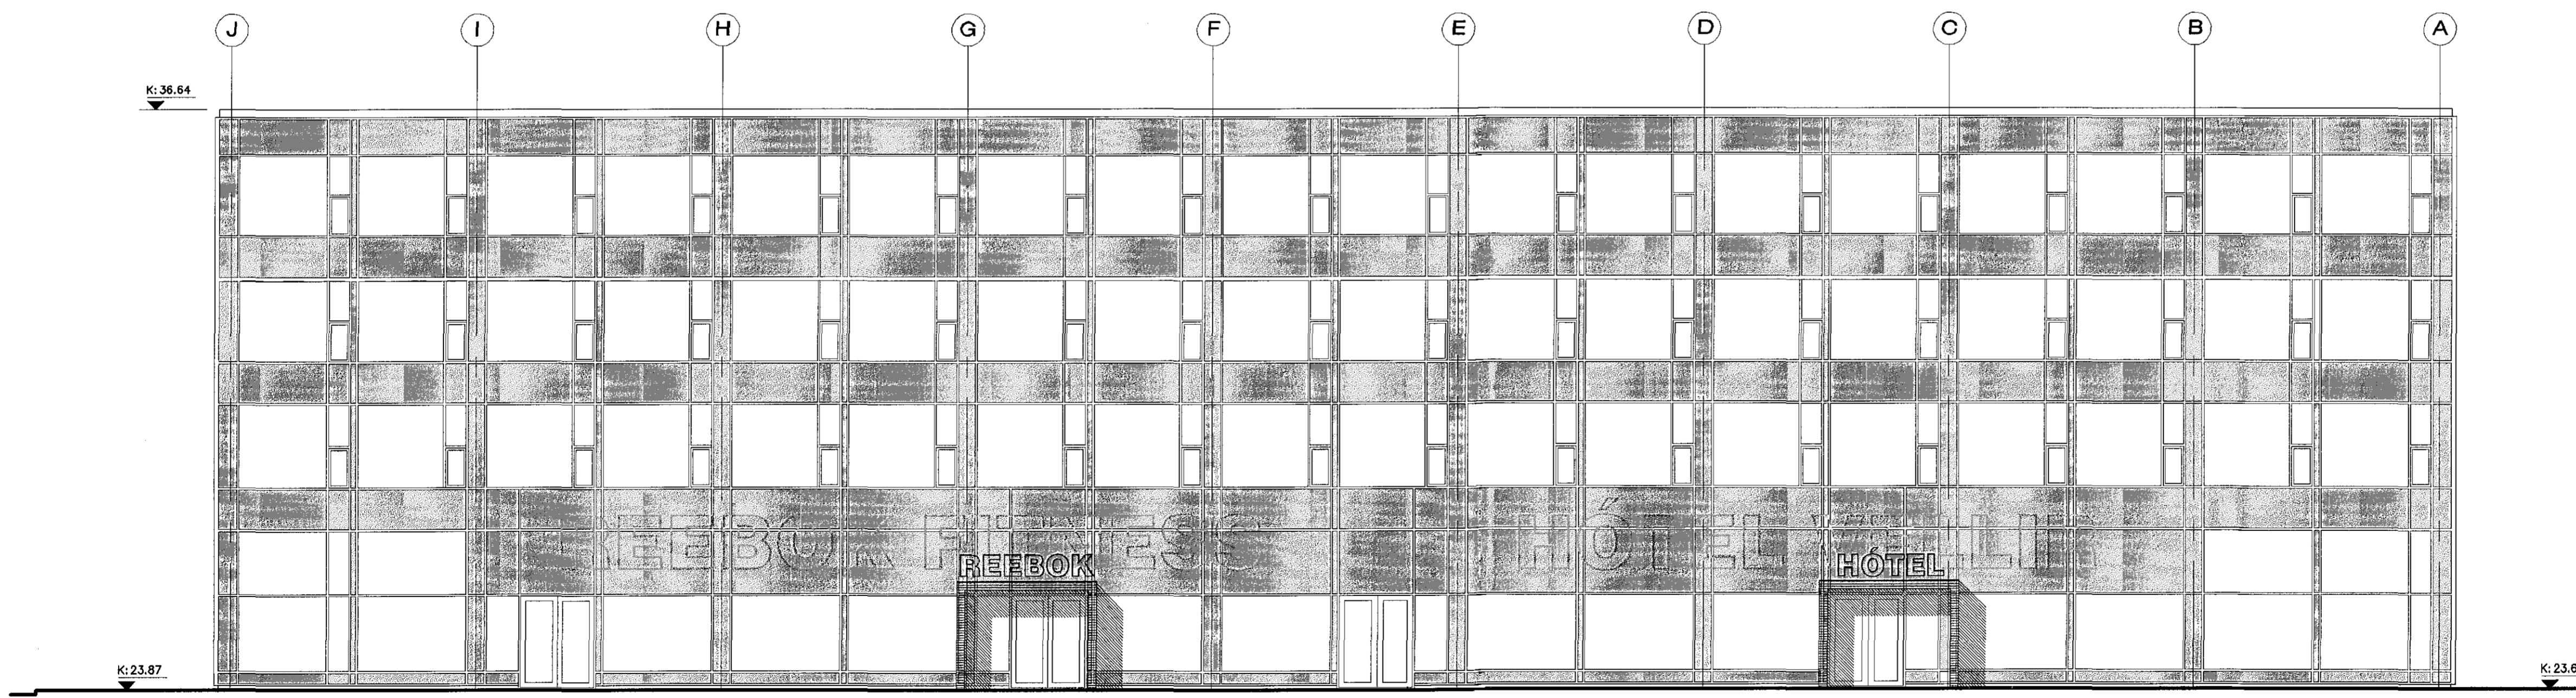

Ásýnd Norður  
mkv. 1:100

- TÁKN:
- Veggir og hæðaskil með merktri brunamótstöðu.
  - Hurðir og gluggar með merktri brunamótstöðu.
  - Rýmingarleið.
  - Útljós.
  - Björgunarop
  - Stjórnstöð brunavarnakerfis
  - Reykskynjari
  - Neyðarljós
  - Brunaslanga
  - Rýmismúmer
  - Lofræst rými
  - Gölfniðurfall
  - Hitaveita
  - Vatnsveita
  - Rafmagnsveita
  - Aðgengi hjólastóla
  - Handlaug
  - Borðbúnaðarvaskur
  - Áhaldavaskur
  - Matvælavaskur

KÁRI EIRÍKSSON arkitekt FAI - kt: 070365-4059 - VERKSTÆÐI ARKITEKTA ehf  
Gunnarsund 5 - 220 Hlj. - sími: 699 0999 - email: aok@aok.is - www.aok.is

TJARNARVELLIR 3, HAFNARFIRÐI  
HÓTEL OG ÞJÓNUSTA  
ADALUPPDRÁTTUR  
Ásýndir norður og suður  
hannað: KE teiknað: KE dags: 20. apríl 2015

15/03

mkv: 1:100

0204



Yfirfarir af  
Gunnar H. Kristjánsson  
brunaverktæðingur  
15.5.2015

ATH: Öll mál eru í millimetrum. Öll vafastöl skal bera undir höndum.  
Klædd þögn af höndingum, Öll mál skilgreint í staðnum.  
Öll afrit og afritun tekið tillit til, að hluta veita í tvöfal, er háð skriflegu leyfi höfundar.