



Sambúkk  
 32. APRÍL 2015  
 Eiríkur Jónsson  
 Skipulags- og byggingarfulltrúi

Sambúkk:

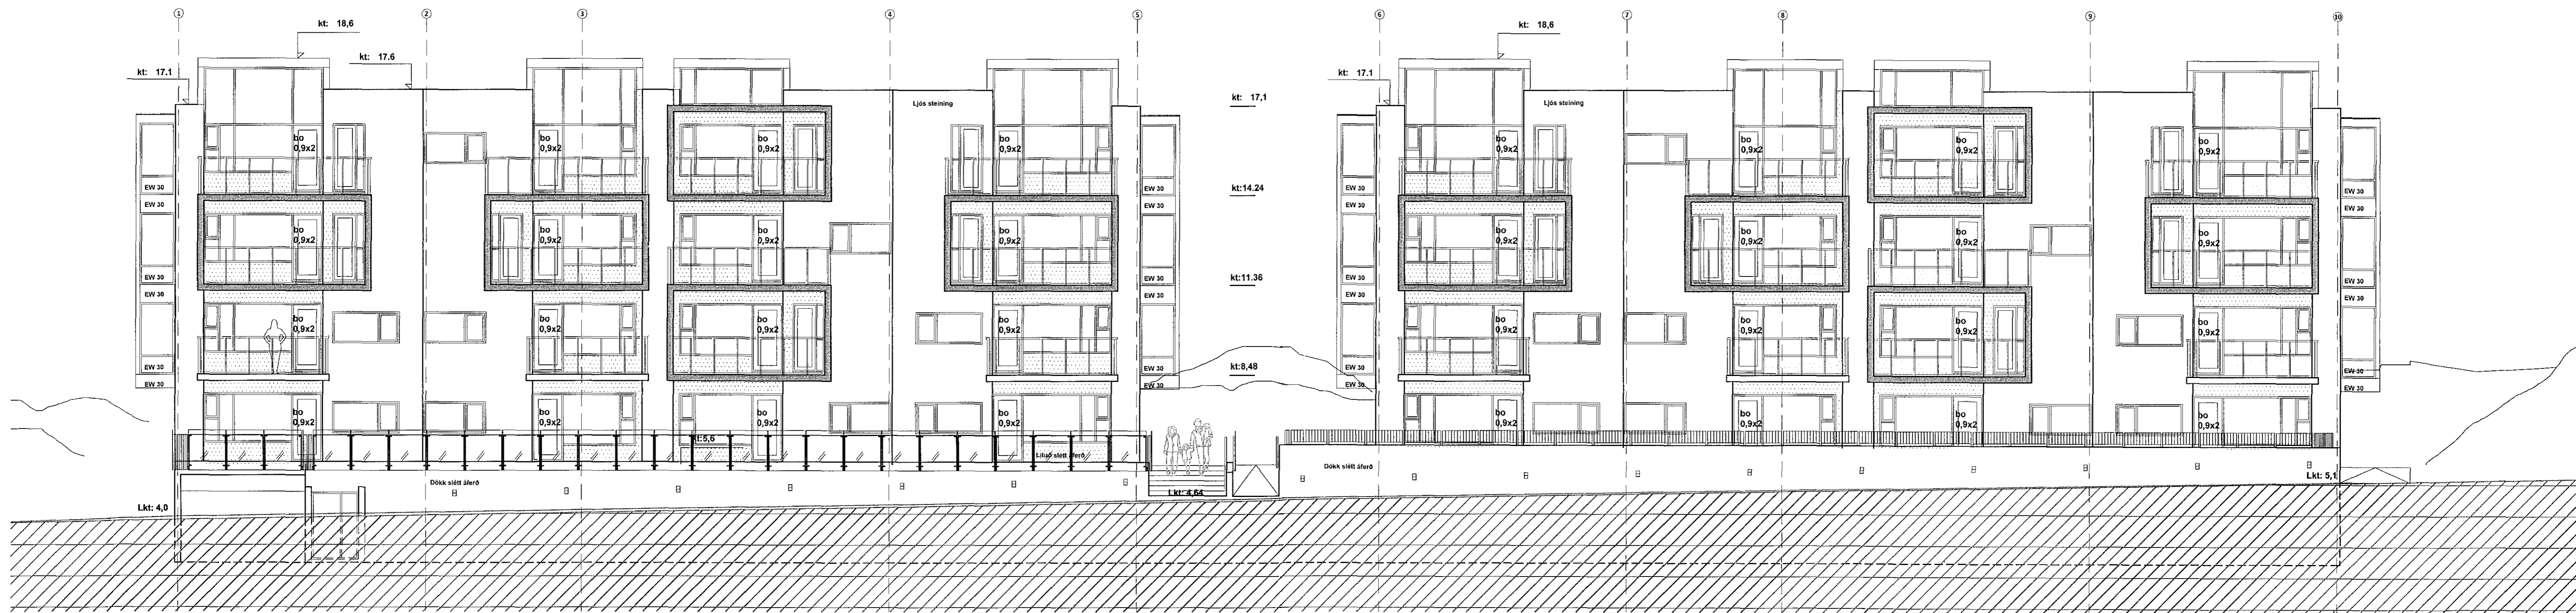

Útlit suðvestur mkv 1:100

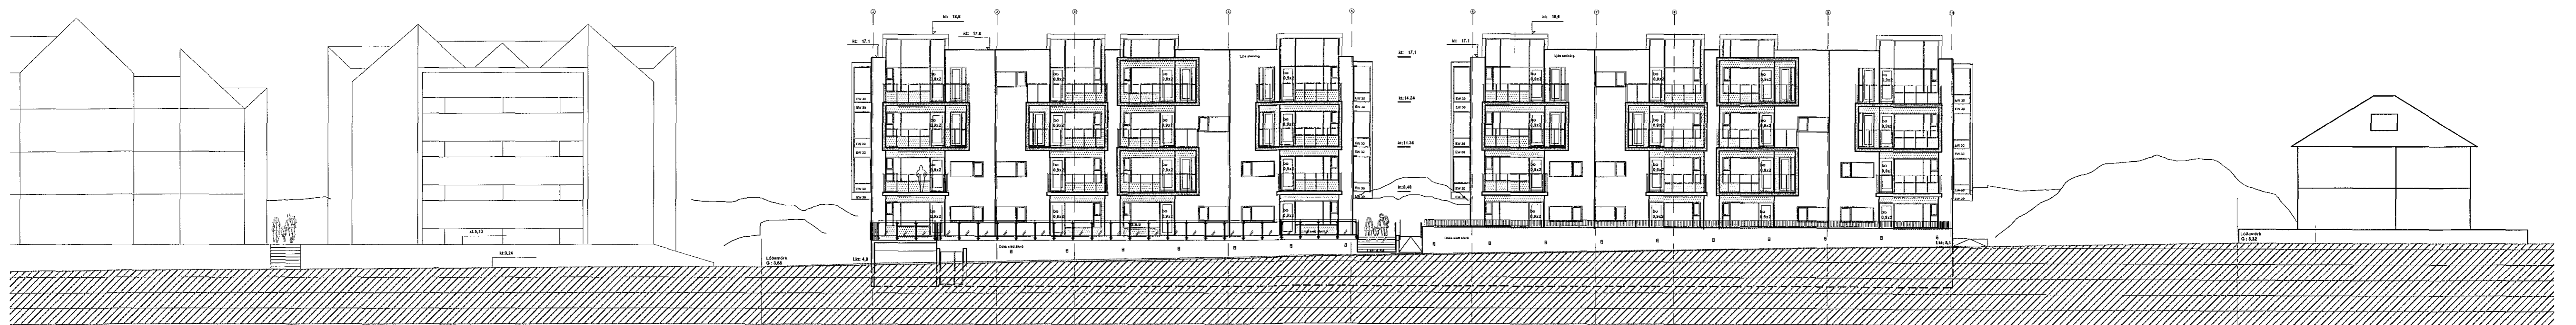

Útlit suðvestur mkv 1:200

*Eiríkur Jónsson*  
 Eiríkur Jónsson arkitekti ehf. Ögmundur Skarphéðinsson, Kt. 2301586149  
 C: 07.04.2015 þaki breytt tilbaka  
 B: 31.10.2014 þaki breytt  
 A: 21.10.2014 Ýmsar lagfæringar

Útg.	Dags.	Skýring	Br.af:
Verkefni:			
<b>Herjólfsgata 32 og 34</b>			
Heimilisfang:			
Herjólfsgata 32-34, Hafnarfirði			
Verkefni:			
ADALUPPDRATTUR			
Landnúmer:	120846	Staðgreinir:	1400-1-36900340

ÚTLIT SUÐVESTUR

Mælikvæði: 1:100  
 Dagsetning: 07.10.2014

**hornsteinar**  
 ARKITEKTAR EHF.

VINNUSTOFA - INGÓLFSSTRÆTI 5 - 101 REYKJAVÍK - Sími: 511-7011  
 NETFANG: hornsteinar@hornsteinar.is VEFANG: www.hornsteinar.is

HE - A - AU - XX-XX - 7.0 . C  
 Verkefni Fagvið Tegund Mappa Teikn. nr. Útgáfa  
 HÖNNUNUR ÁSKILUR SÉR ALLAN RÉTT Á TEKNIINGUM - FJÓLFOLDUN ER HAD SKRIFLEUO SAMBYKKI