


27.05.2015
 Jón Hrafn Hlédversonn
 Skipulags- og byggingarfulltrúi

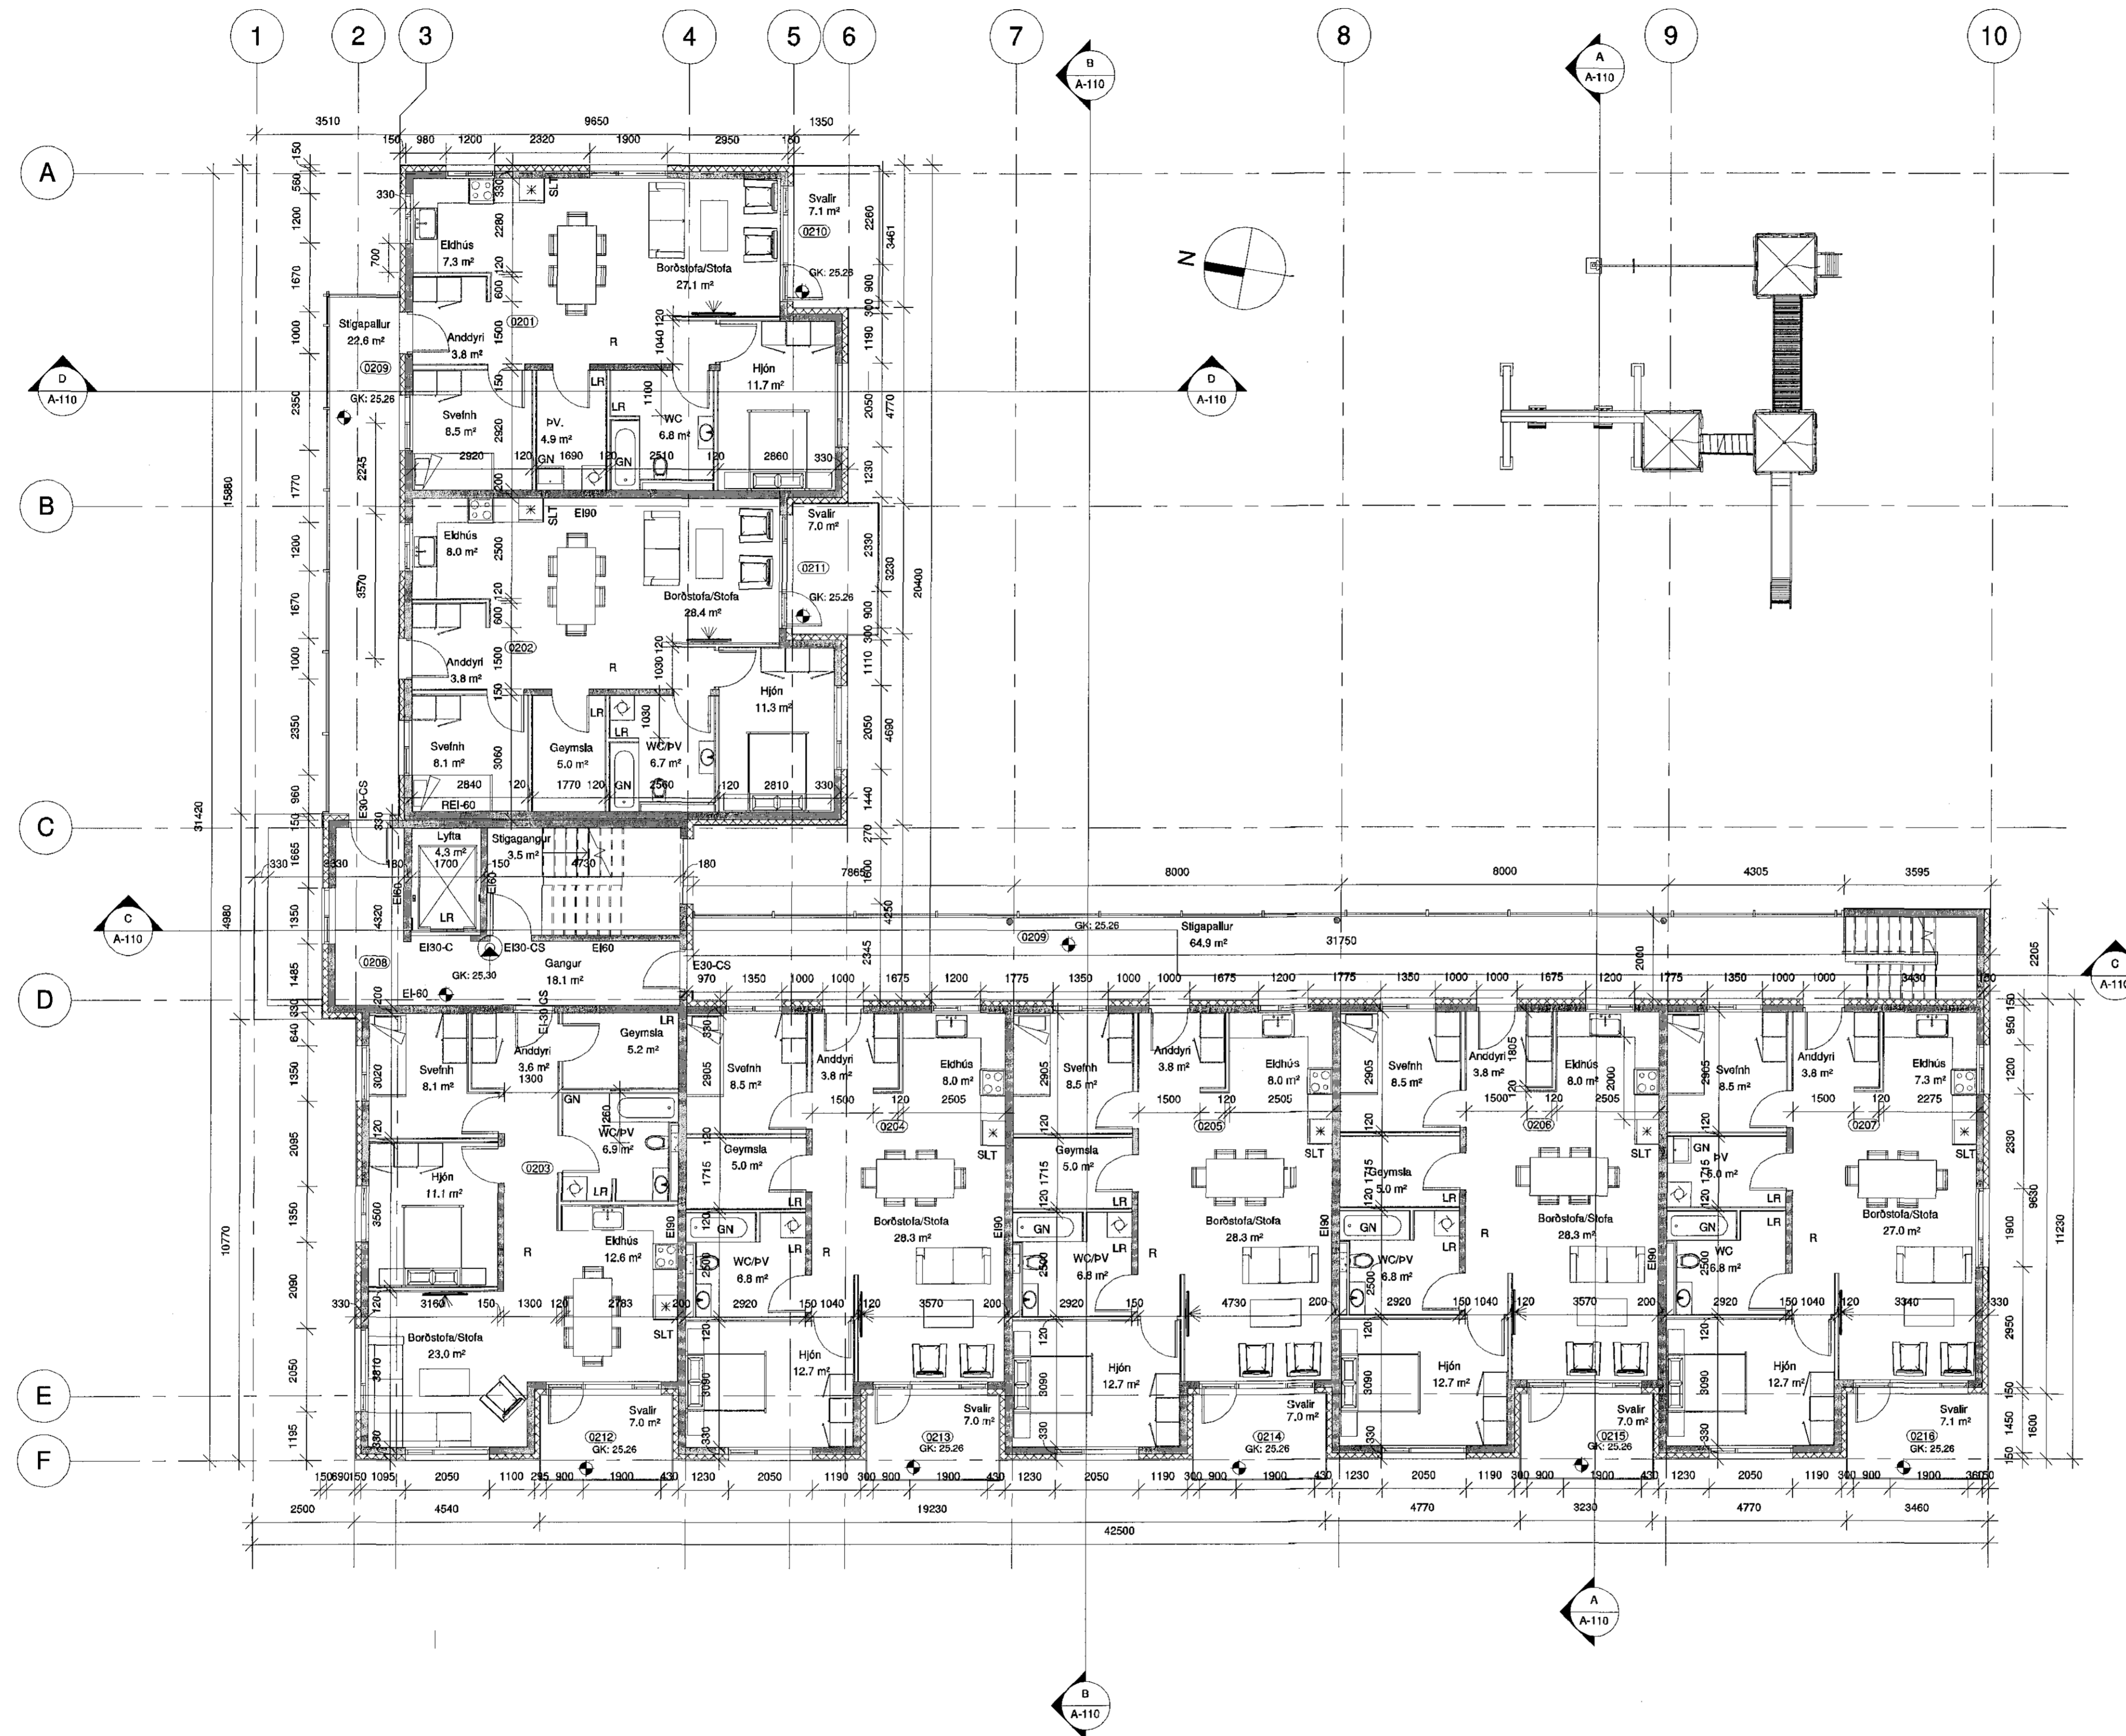

Yfirfarið af brunahönnuði

1 2.Hæð
 1:100


mansard

teiknistofa ehf
 Bolholt 8 - 105 Reykjavík
 www.mansard.is / hraunbrun@hotmail.com
 Kl.: 570394-2079 - s: 862-7102

Verkefni: Eskivöllir 11

Efni: Grunnmynd 2.hæð

Verknúmer:	A-15-03-03	Mkv.:	1:100	A1
Teikn. nr.:	A-103	Dags.:	12.05.2015	
Hannað:	JHH	Teiknað:	JHH	
Jón Hrafn Hlédversonn byggingarfræðingur BFI				
Kl.: 260662-6519				
Samþykkt:				

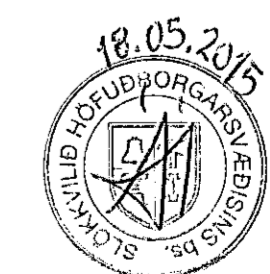

12.5.2015 11:39:42