

Úr Gildi

TÁKN:

- Veggir og hæðaskil með merktri brunamótstöðu. EI-60
- Hurðir og gluggar með merktri brunamótstöðu. AEK2-50
- Björgunarp-grunnmynd BO
- Björgunarp-ásýnd BO
- Reykskynjari R
- Rýmisnúmer 01-01
- Lofræst rými LR
- Gólfniðurfall GN
- Hitaveita HV
- Vatnsveita VV
- Rafmagnsveita RV
- Þakniðurfall PNF
- Málaður steypur veggur,grár ST.GR
- Bárújamsklæðning. BKL.
- Svalahandrið SV.H
- Runnagróður R.GR
- Gras GRS
- Steinabeð ST.B

 **AOK**

KÁRI EIRÍKSSON arkitekt FAI - kt: 070365-4059 - VERKST/EÐI ARKITEKTA ehf
 Gunnarsundi 5 - 220 Hfj. - sími: 699 0999 - email: aok@aok.is - www.aok.is

AUSTURGATA 22, HAFNARFIRÐI **15/01**
 6 ÍBÚÐA HÚS


AÐALUPPDRATTUR mkv: 1:100

grunnmynd - 1.hæð, afstöðumynd **0201**

hannað: KE teiknað: KE dags: 2.mars.2015

breyting A:
 breyting B:
 breyting C:
 breyting D:

A2 ATH! Öll mál eru í millimetrum. Öll vafatríði skal bera undir höndum.
 Mælió ekki af teikningum, öll mál athugist á staðnum.
 Öll afnot og afritun teikningar, að hluta eða í heild, er háð skriflegu leyfi höfundar.

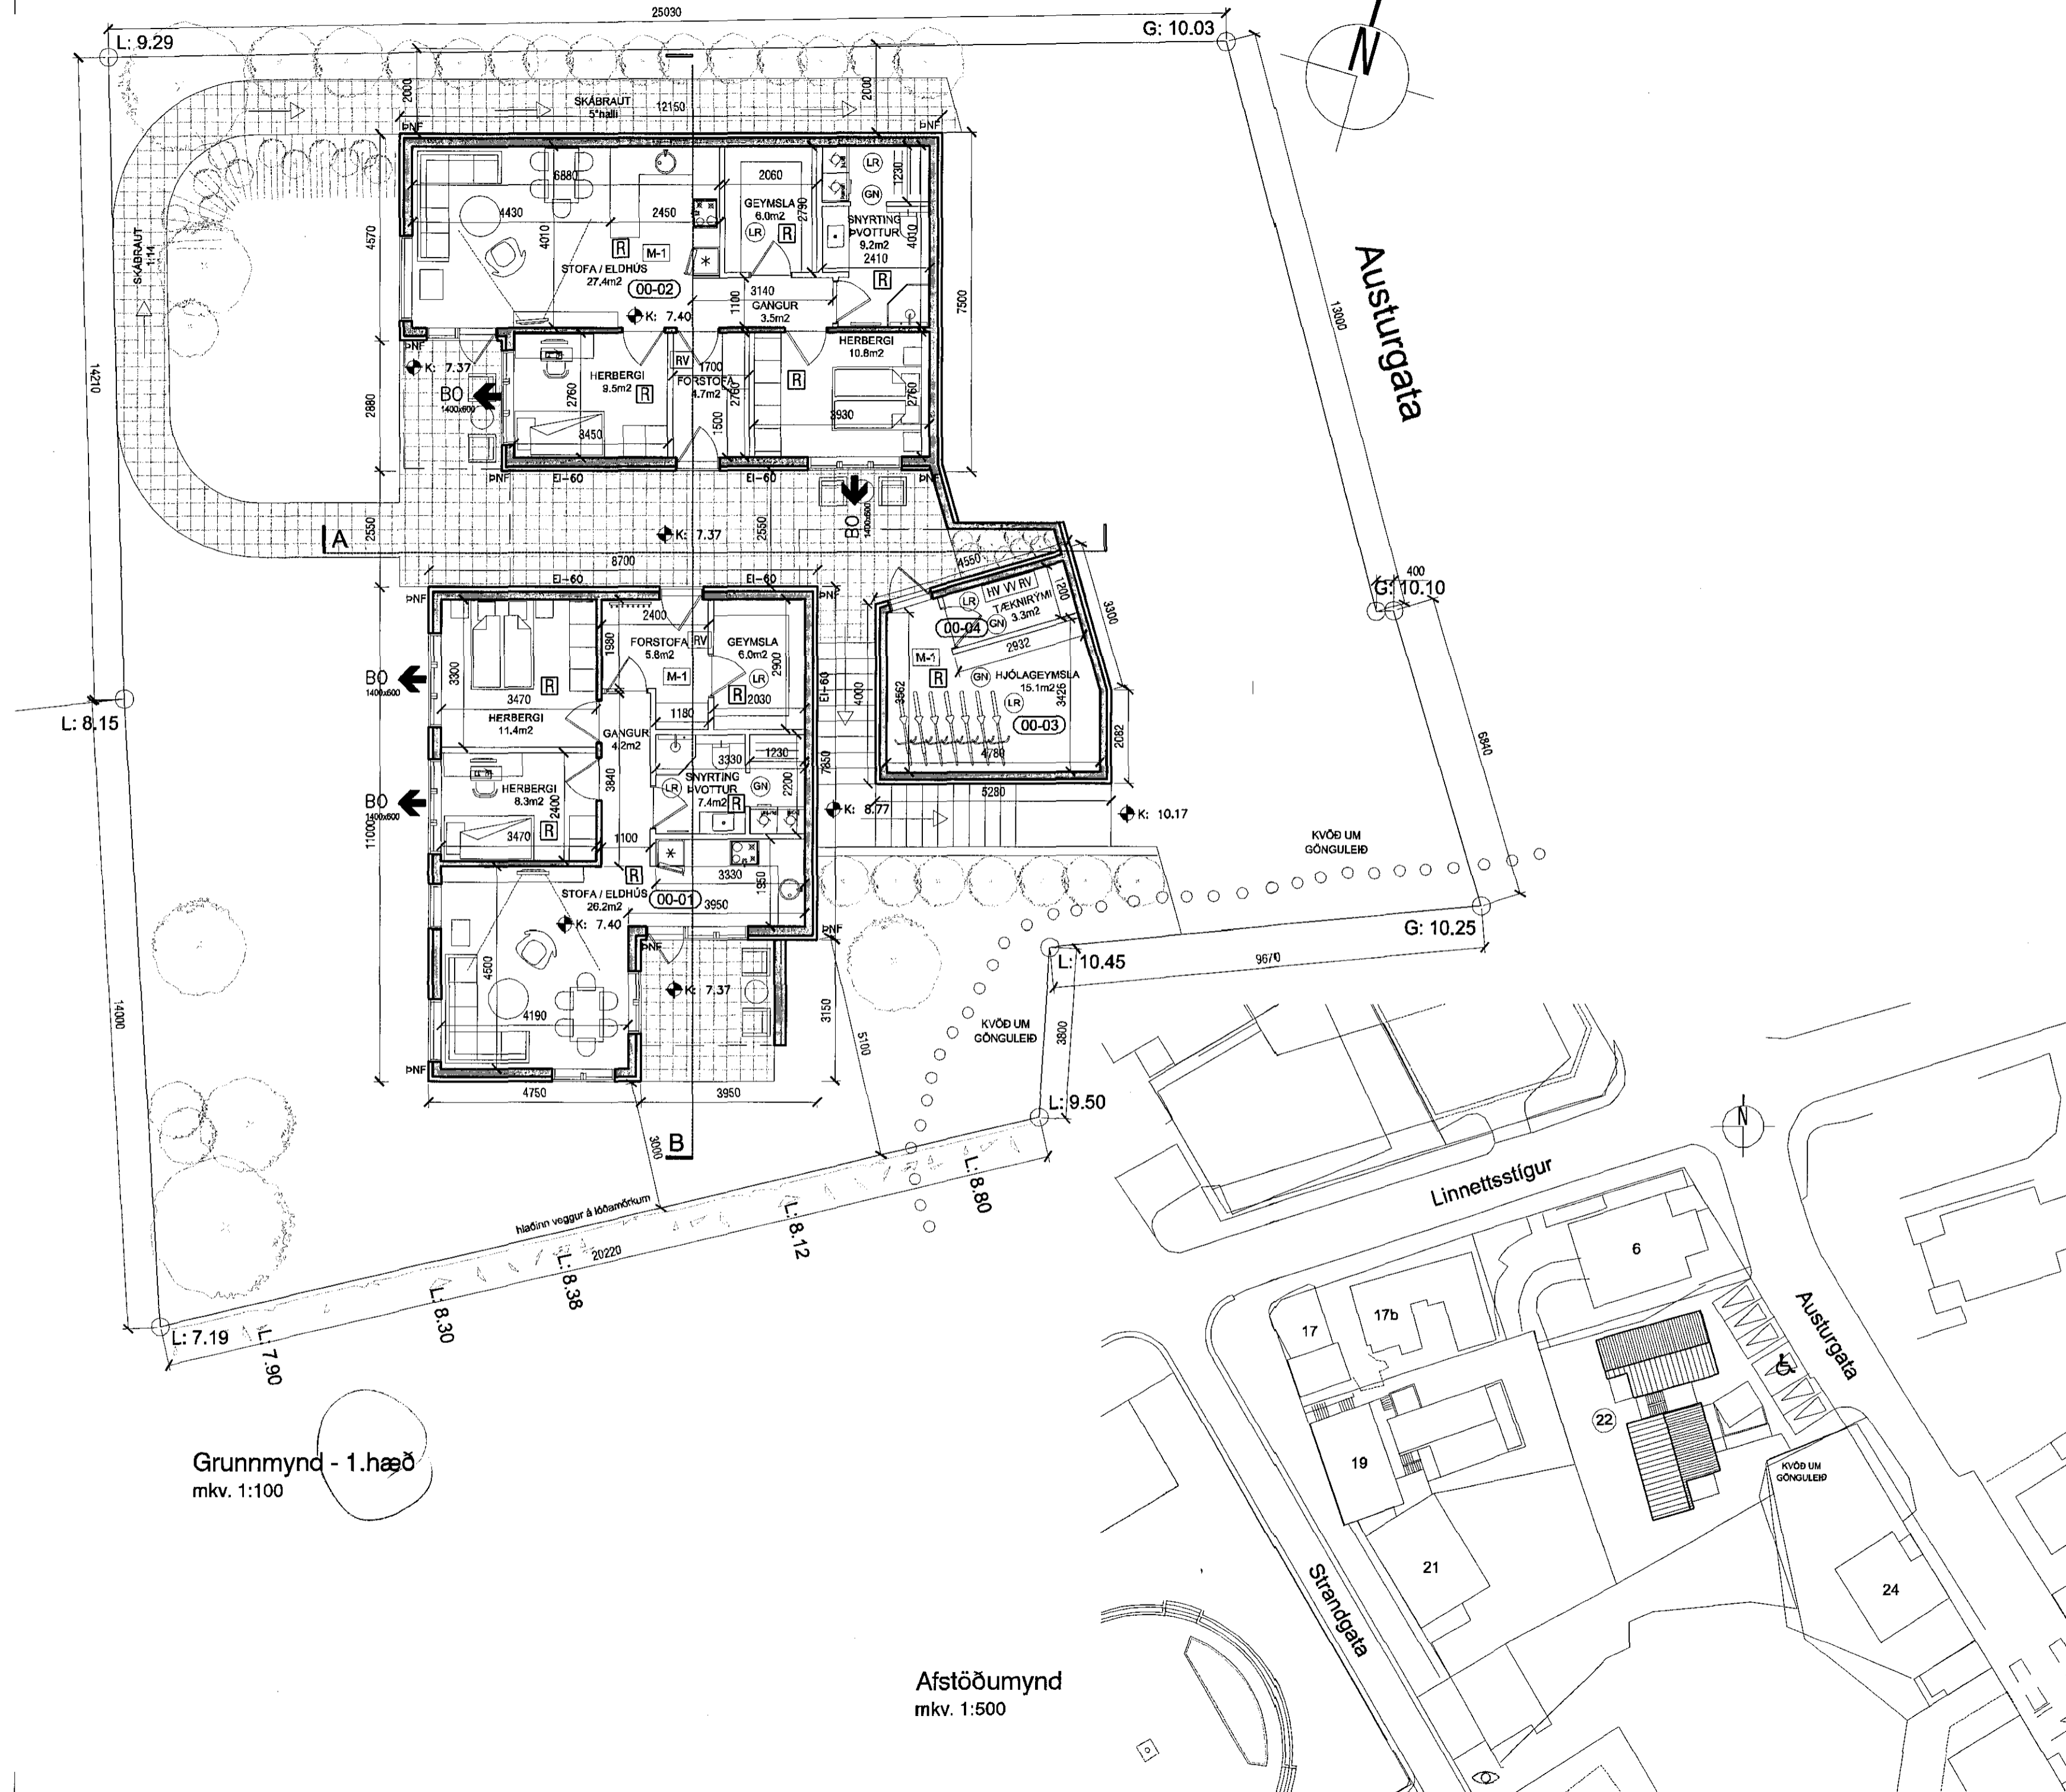

Grunnmynd - 1.hæð
 mkv. 1:100

Afstöðumynd
 mkv. 1:500