


Úr Gildi

TÁKN:

Veggir og hæðaskil með merktri brunamótstöðu.	■ EI-60
Hurðir og gluggar með merktri brunamótstöðu.	■ EI-60
Björgunarop-grunnmynd	BO
Björgunarop-ásýnd	⊙
Reyðskynjari	R
Rýmismúmer	01-01
Lofræst rými	LR
Gólfniðurfall	GN
Hitaveita	HV
Vatnsveita	VV
Rafmagnsveita	RV
Þakniðurfall	PNF
Málaður steypur veggur,grár	ST.GR
Bárujárnklæðning.	BKL
Svalahandrið	SV.H
Runnagróður	R.GR
Gras	GRS
Steinabeð	ST.B

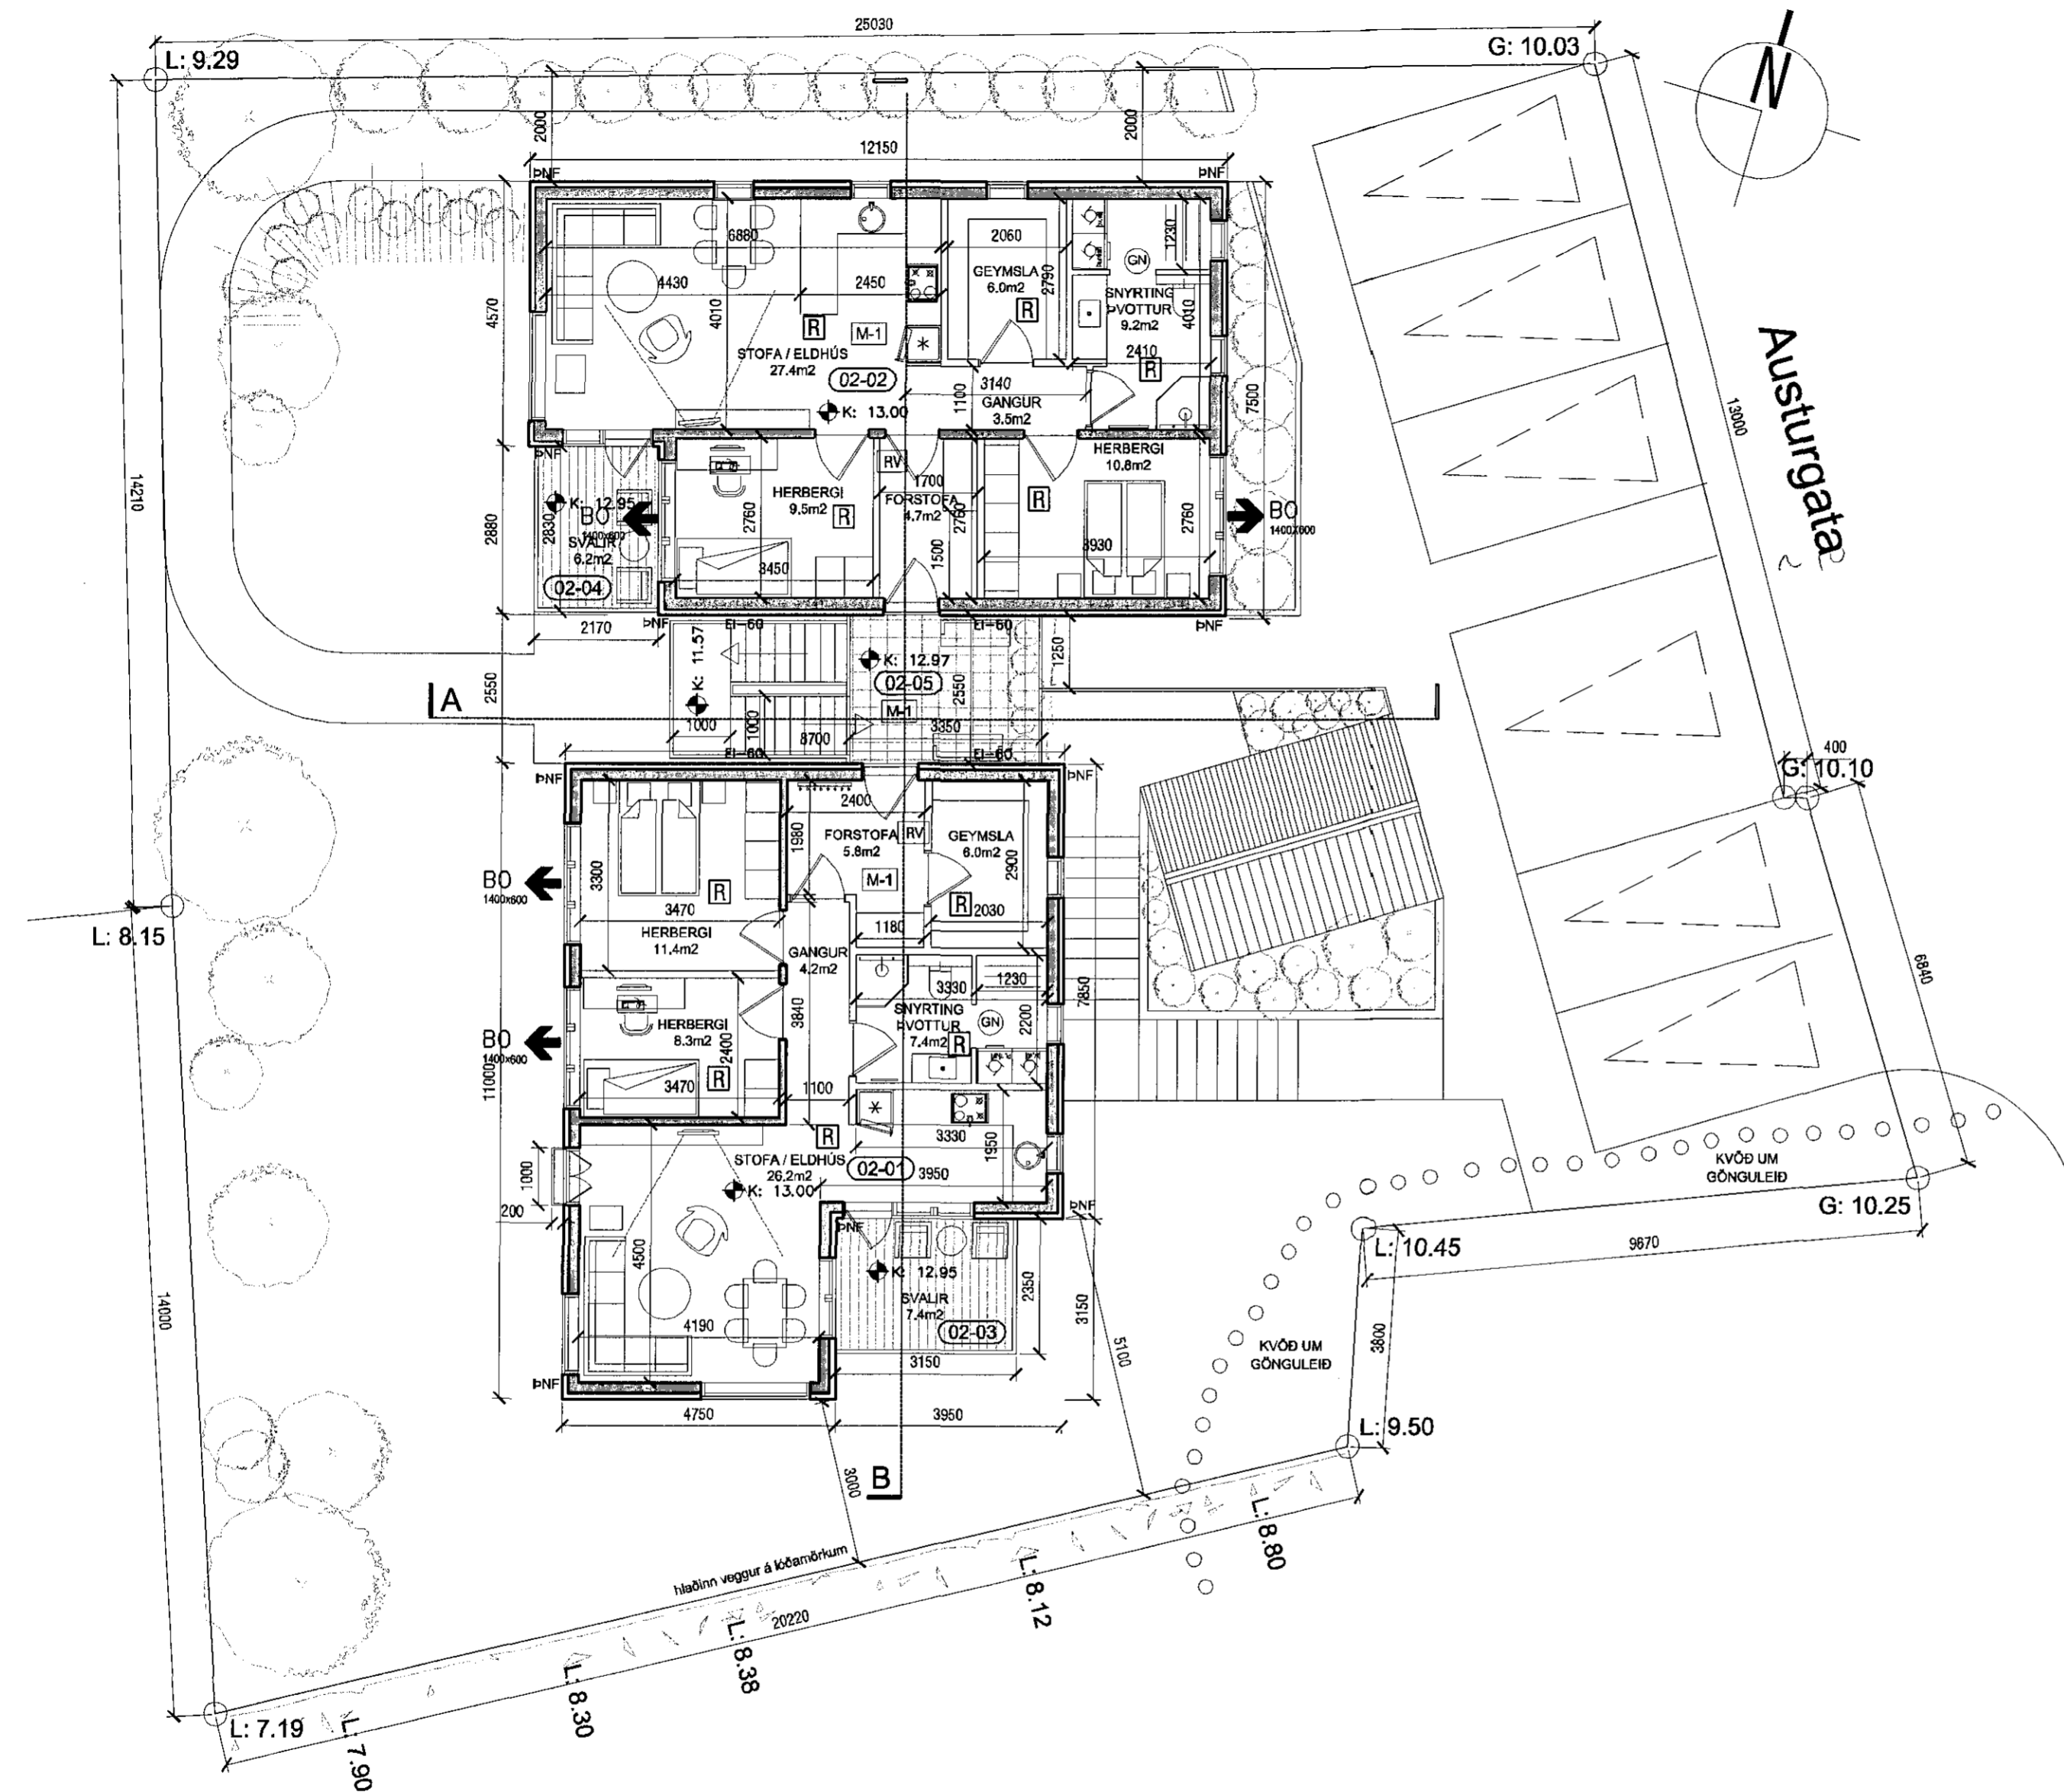

Grunnmynd - 3.hæð
 mkv. 1:100

[Signature] AOK

KÁRI EIRIKSSON arkitekt FAÍ - kt: 070365-4059 - VERKSTÆÐI ARKITEKTA ehf
 Gunnarsundi 5 - 220 Hfj. - sími: 699 0999 - email: aok@aok.is - www.aok.is

AUSTURGATA 22, HAFNARFIRÐI 15/01

6 ÍBÚÐA HÚS mkv: 1:100

AÐALUPPDRATTUR 0203

grunnmynd - 3.hæð hannað: KE teiknað: KE dags: 2.mars.2015

breyting A:
 breyting B:
 breyting C:
 breyting D:

A2 ATH! Öll mál eru í millimetrum. Öll vafaatriði skal bera undir höndum.
 Mæld ekki af teikningum, öll mál athuglet á staðnum.
 Öll afnot og afritun teikningar, að hluta eða í heild, er háð skriflegu leyfi höfundar.