



Úr Gildi

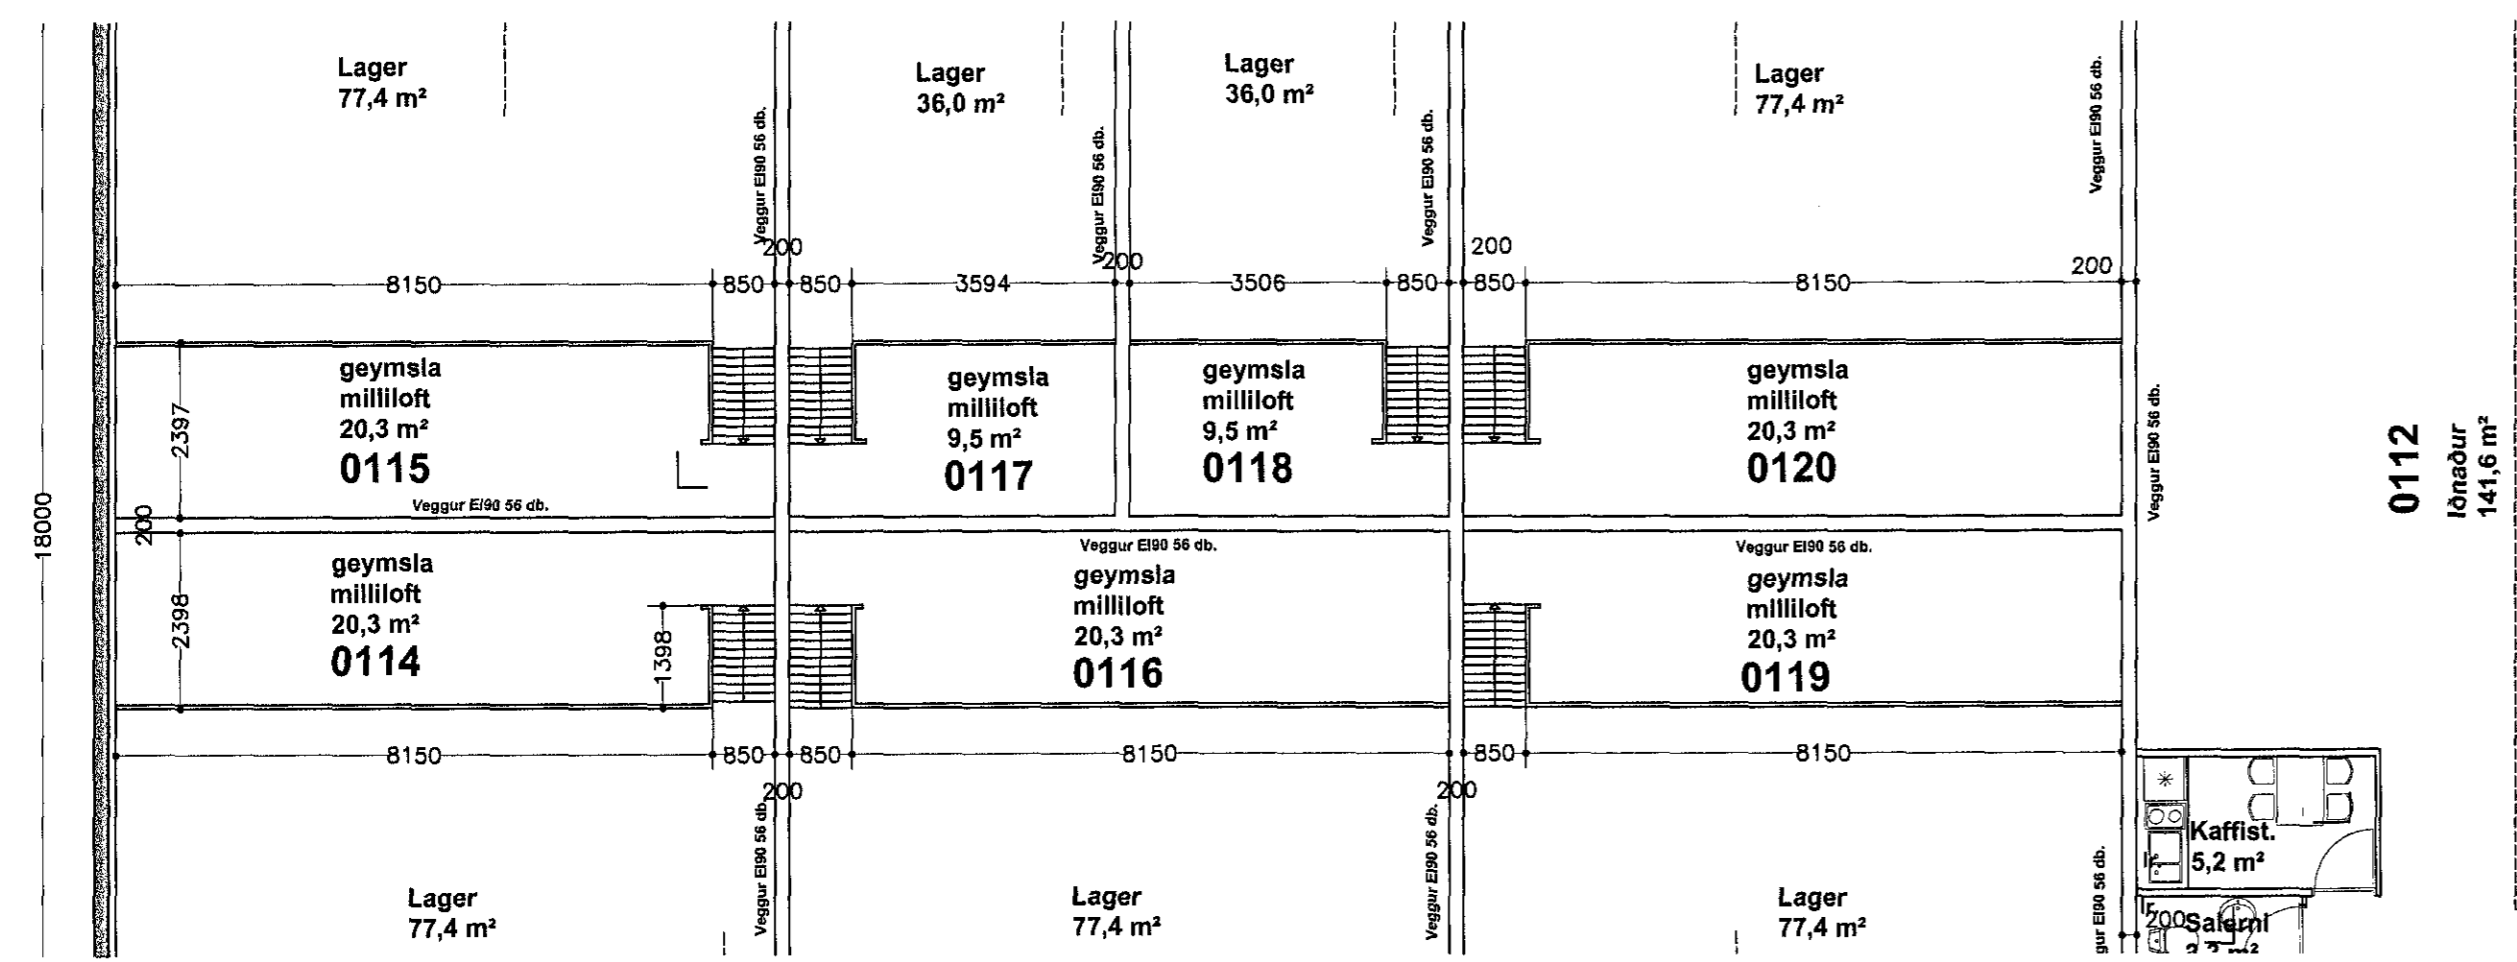

Grunnmynd millilofts.
meðfram Kaplahrauni

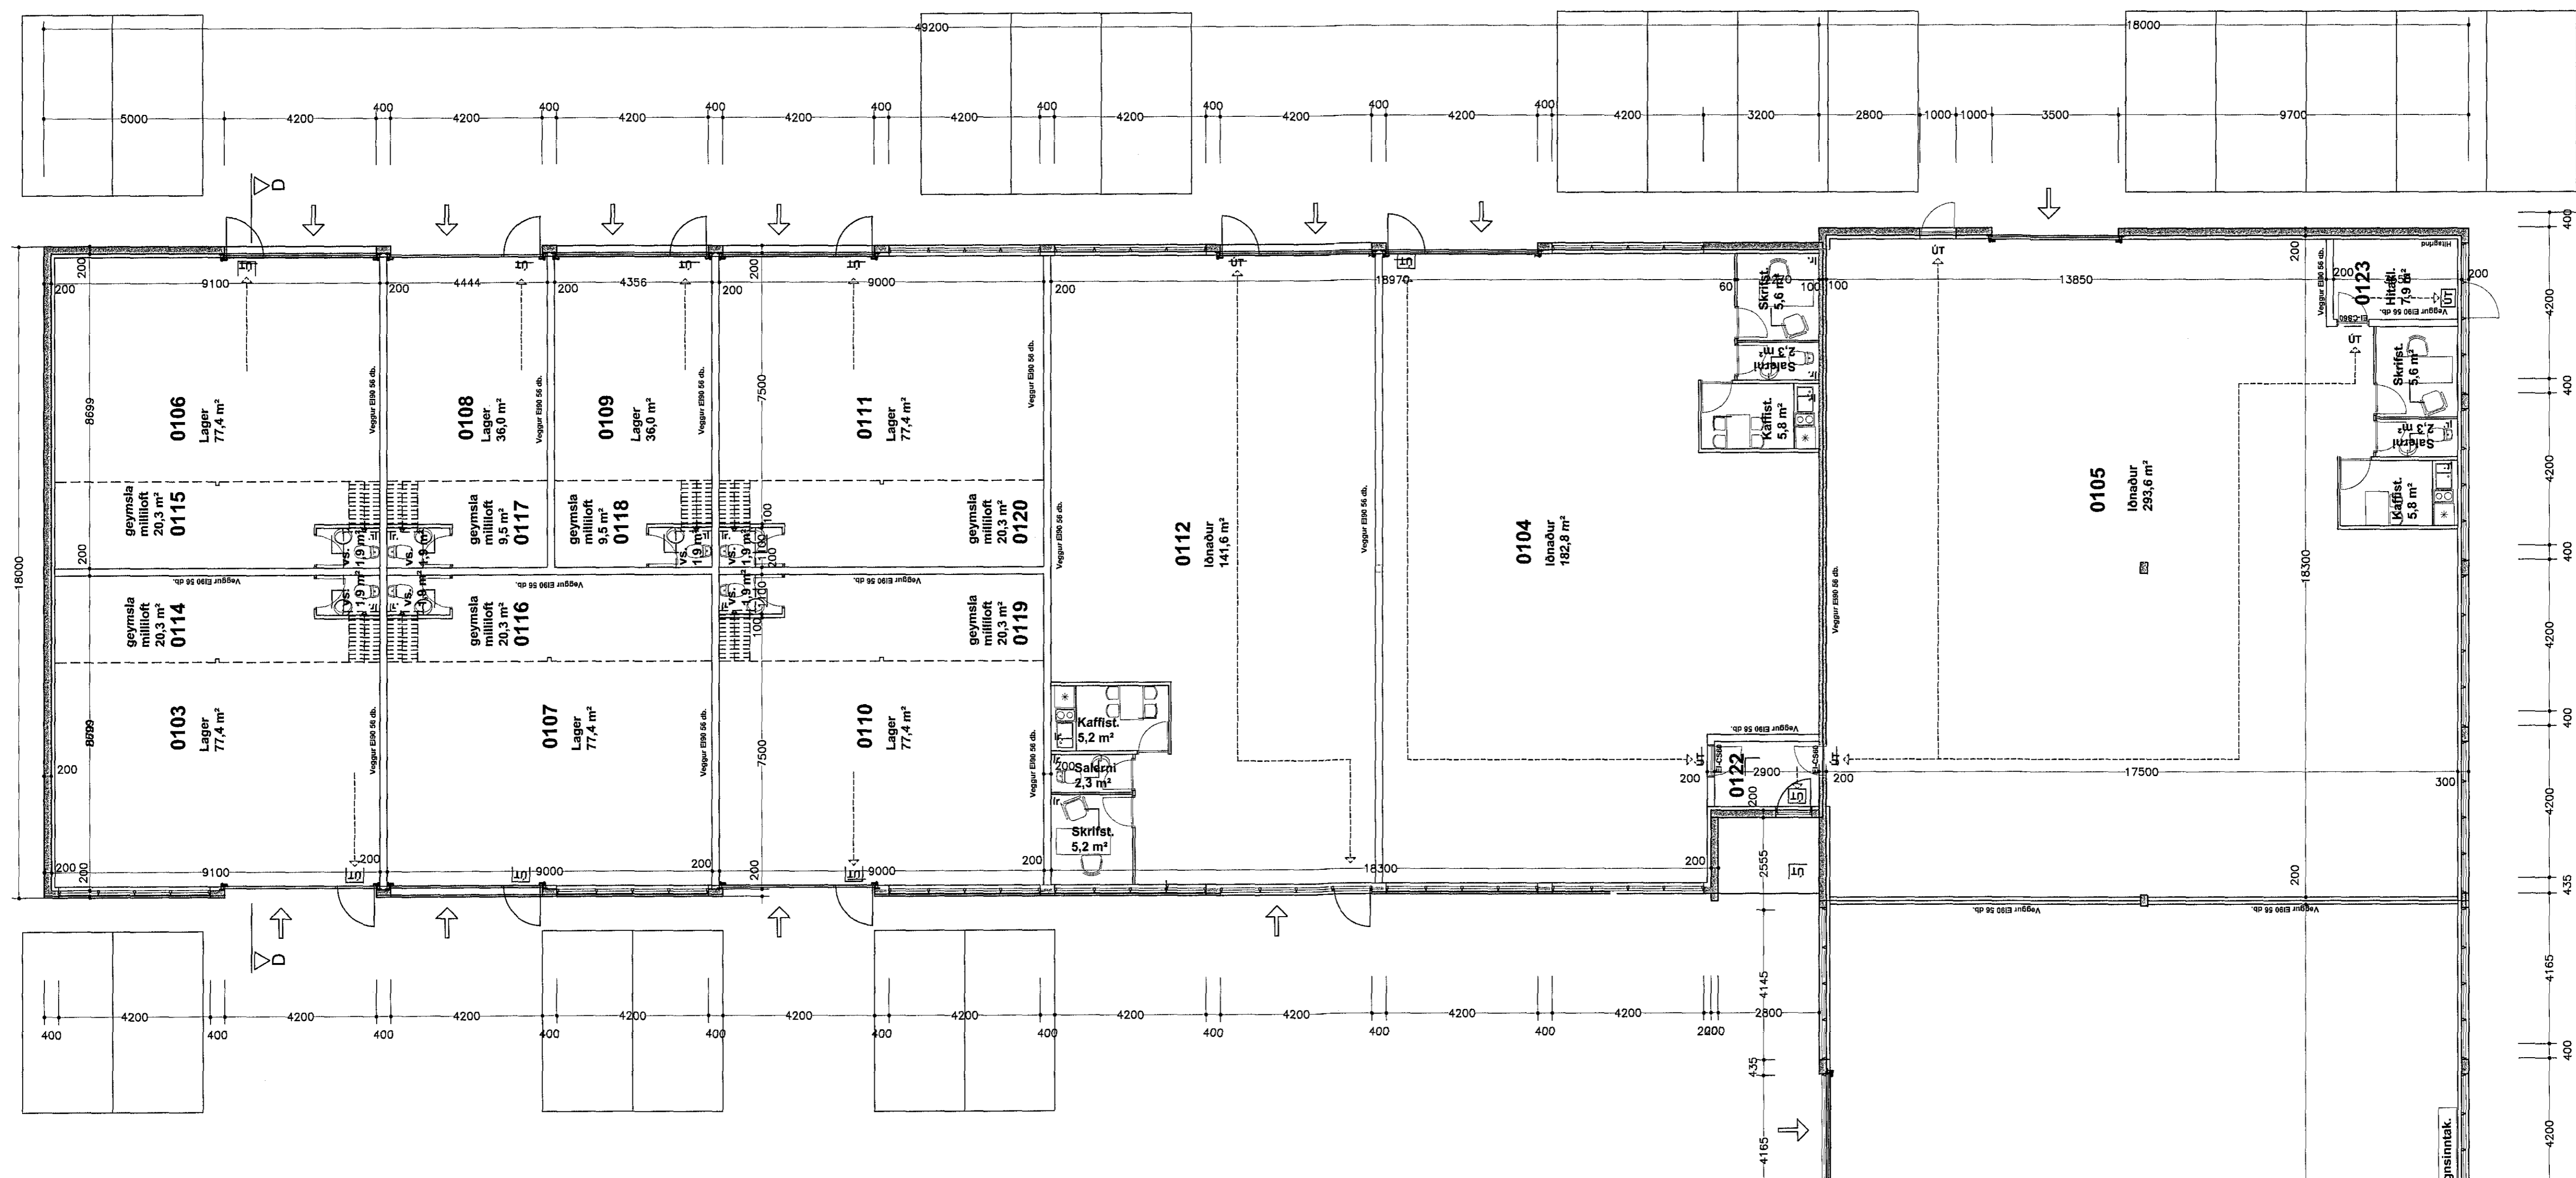

Grunnmynd 1. hæðar.
meðfram Kaplahrauni

Bæjarhraun 24

Grunnmynd 1. hæð og millilofts	kvartóli: 1:100	telkn. nr. 3
	dags: 18.02.2015	brött: 27.05.2015

Í öllu húsinu skal vera brunaviðvarnarkerfi tengt öryggisstöð.
Húsið er upphaflega hannað af Sigurði Oddsyni og Snorra Hauksyni.

Agúst Þórðarson byggingafræðingur bfl
sími 554 2241, 893 8601 fax 354 2231 netf. rym@islandia.is
Smiðjuvegur 11E 200 Kópavogur

kl. 041051-4509
Regist. þjálfari

Breytt dags.	Eðli breytinga	Breytt dags.	Eðli breytinga	Breytt dags.	Eðli breytinga	Breytt dags.	Eðli breytinga	Breytt dags.	Eðli breytinga	Breytt dags.	Eðli breytinga
								27.05.2015	Eðli breytinga Einingu 0103 skipt upp í 1 einingar Einingu 0104 skipt upp í 2 einingar	27.01.2015	Eðli breytinga Fölguin á einingum og innréttingum breytt