

Sorpgámur

71,00

Samþykkt bann

16 JUN 2015

Þingitun / fulltrúiinn í Hafnarfjörð
Kj. Þórunn Steinir Jónsson


INNKEYRSLA

Bílastæði 3

5,0

5,41

Bílastæði 8

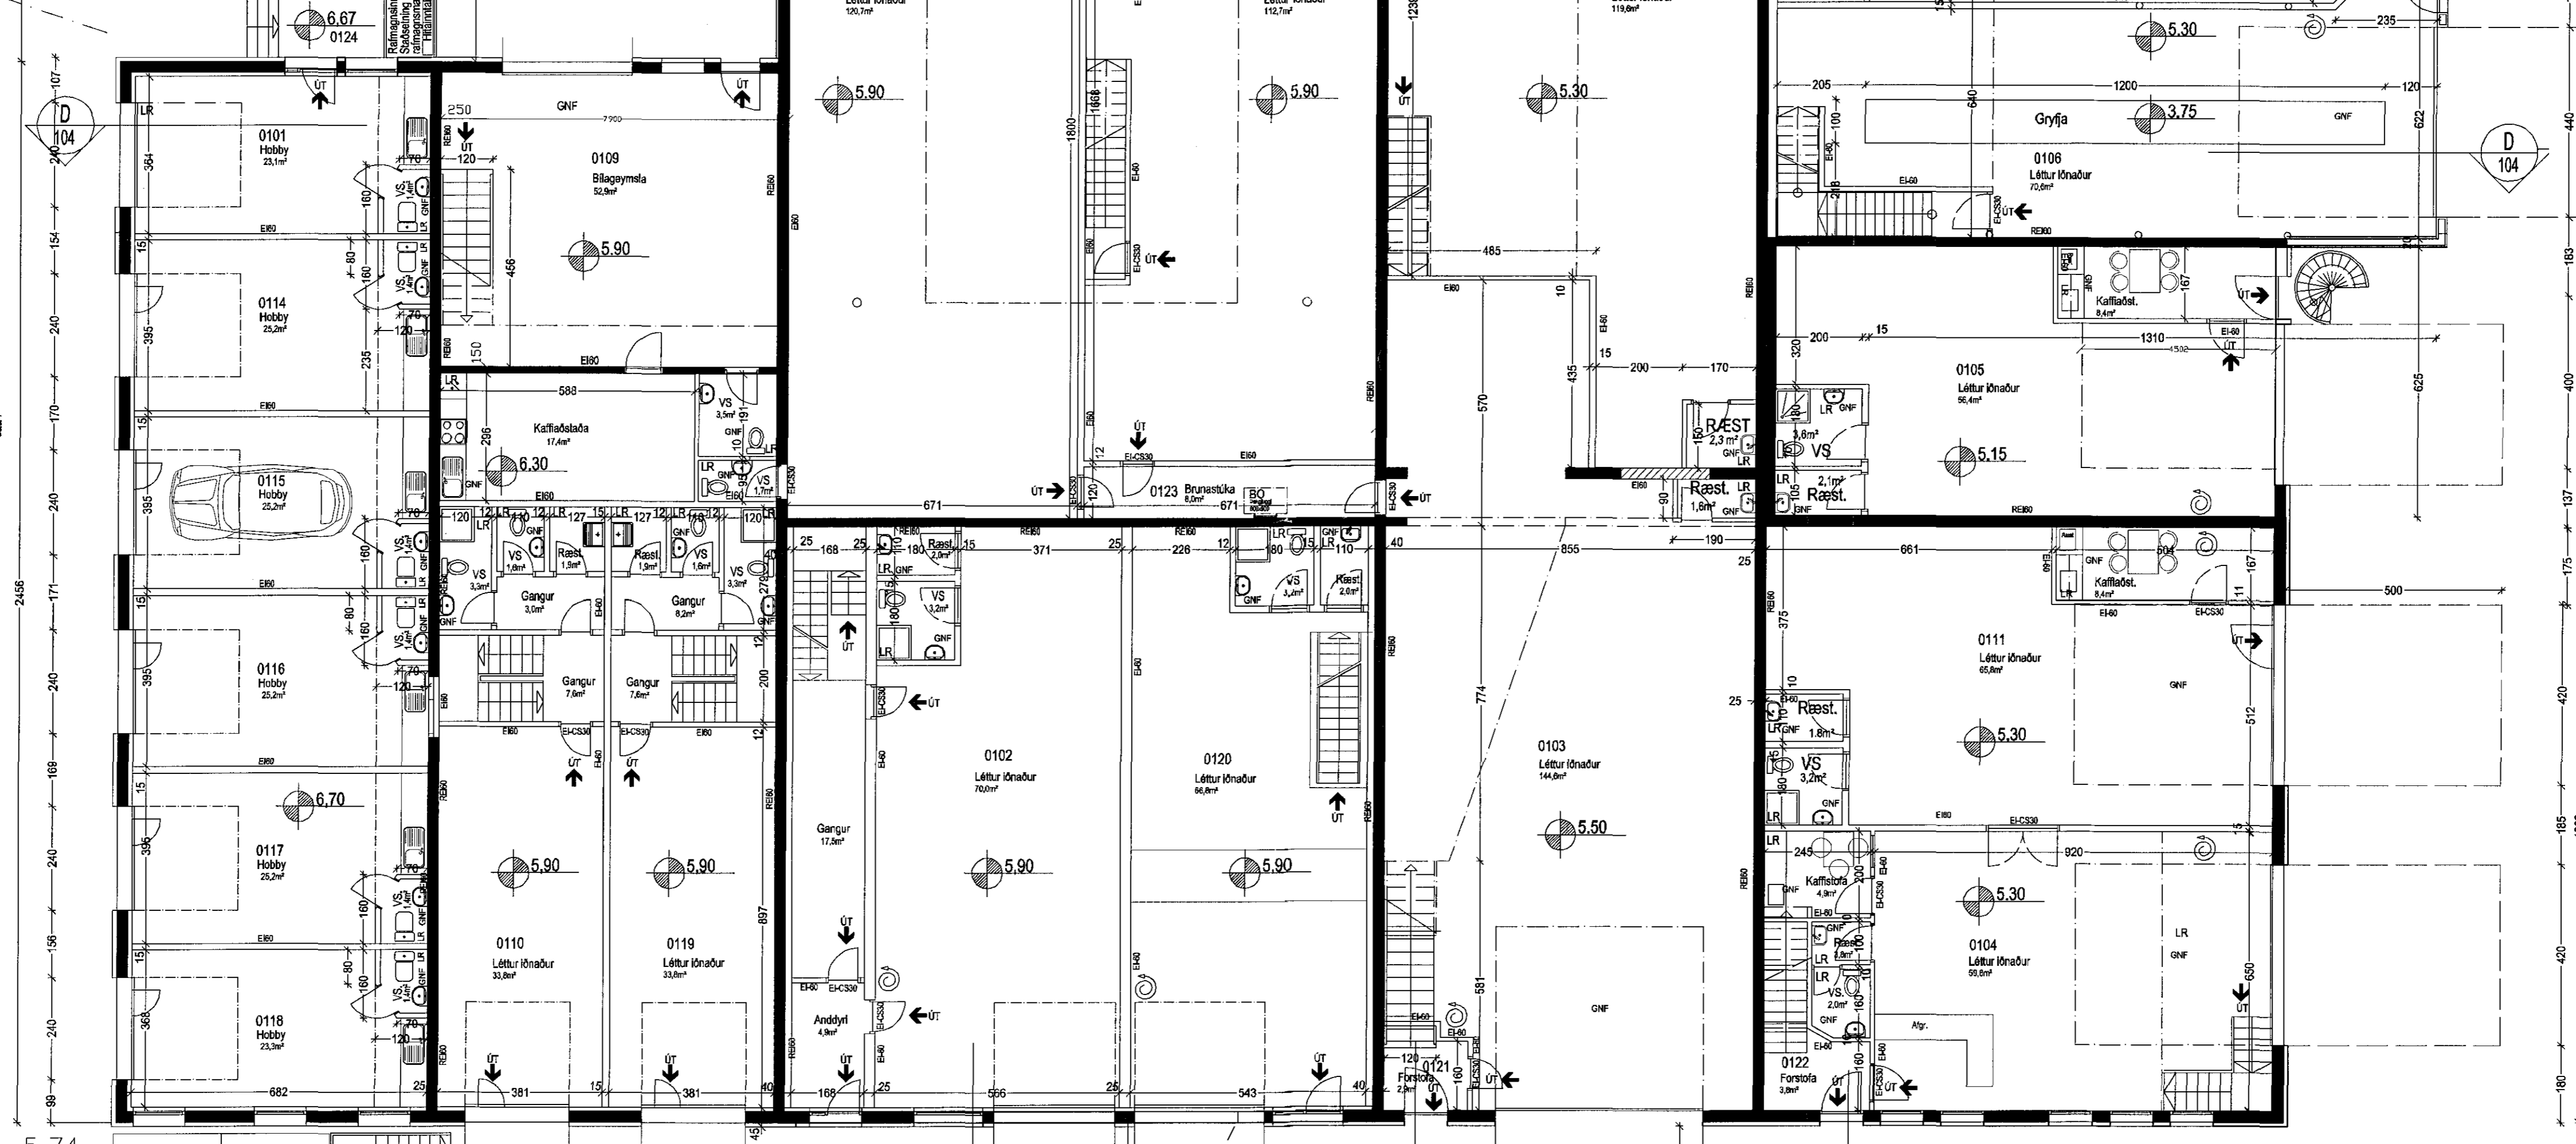

5,74

6,26


1. HAED

Bílastæði 9

5,0

Bílastæði 2

Kvöð um umferð

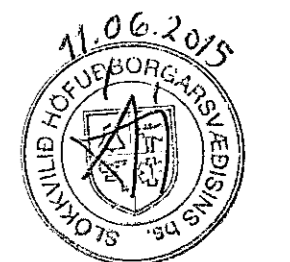

Yfirfarið af
brunahönnuð,
Gunnar H. Krísjan
brunaverkefndingur
10.6.2015

Hvaleyrarbraut 22
Hafnarfjörður
Grunnmynd 1 hæð

Sorpgámur

Hannað / teiknað : ff Verknúmer : 0319
Mælikvarði : 1/100 Dagsetning : 20.01.2006

Teikn.nr. 101 A

Adalhönnuður :
Fjórir Frídríksson arkitekt Fal, Kt: 211256-4519

Studio F - arkitektar
Kelduhvammur 6, 220 Hafnarfjörður
Kt: 430707-1670 S: 571 0202 / 664 9610 Netf: studiof@landid.is

Bílastæði 5

81,82

8,0

7,0