
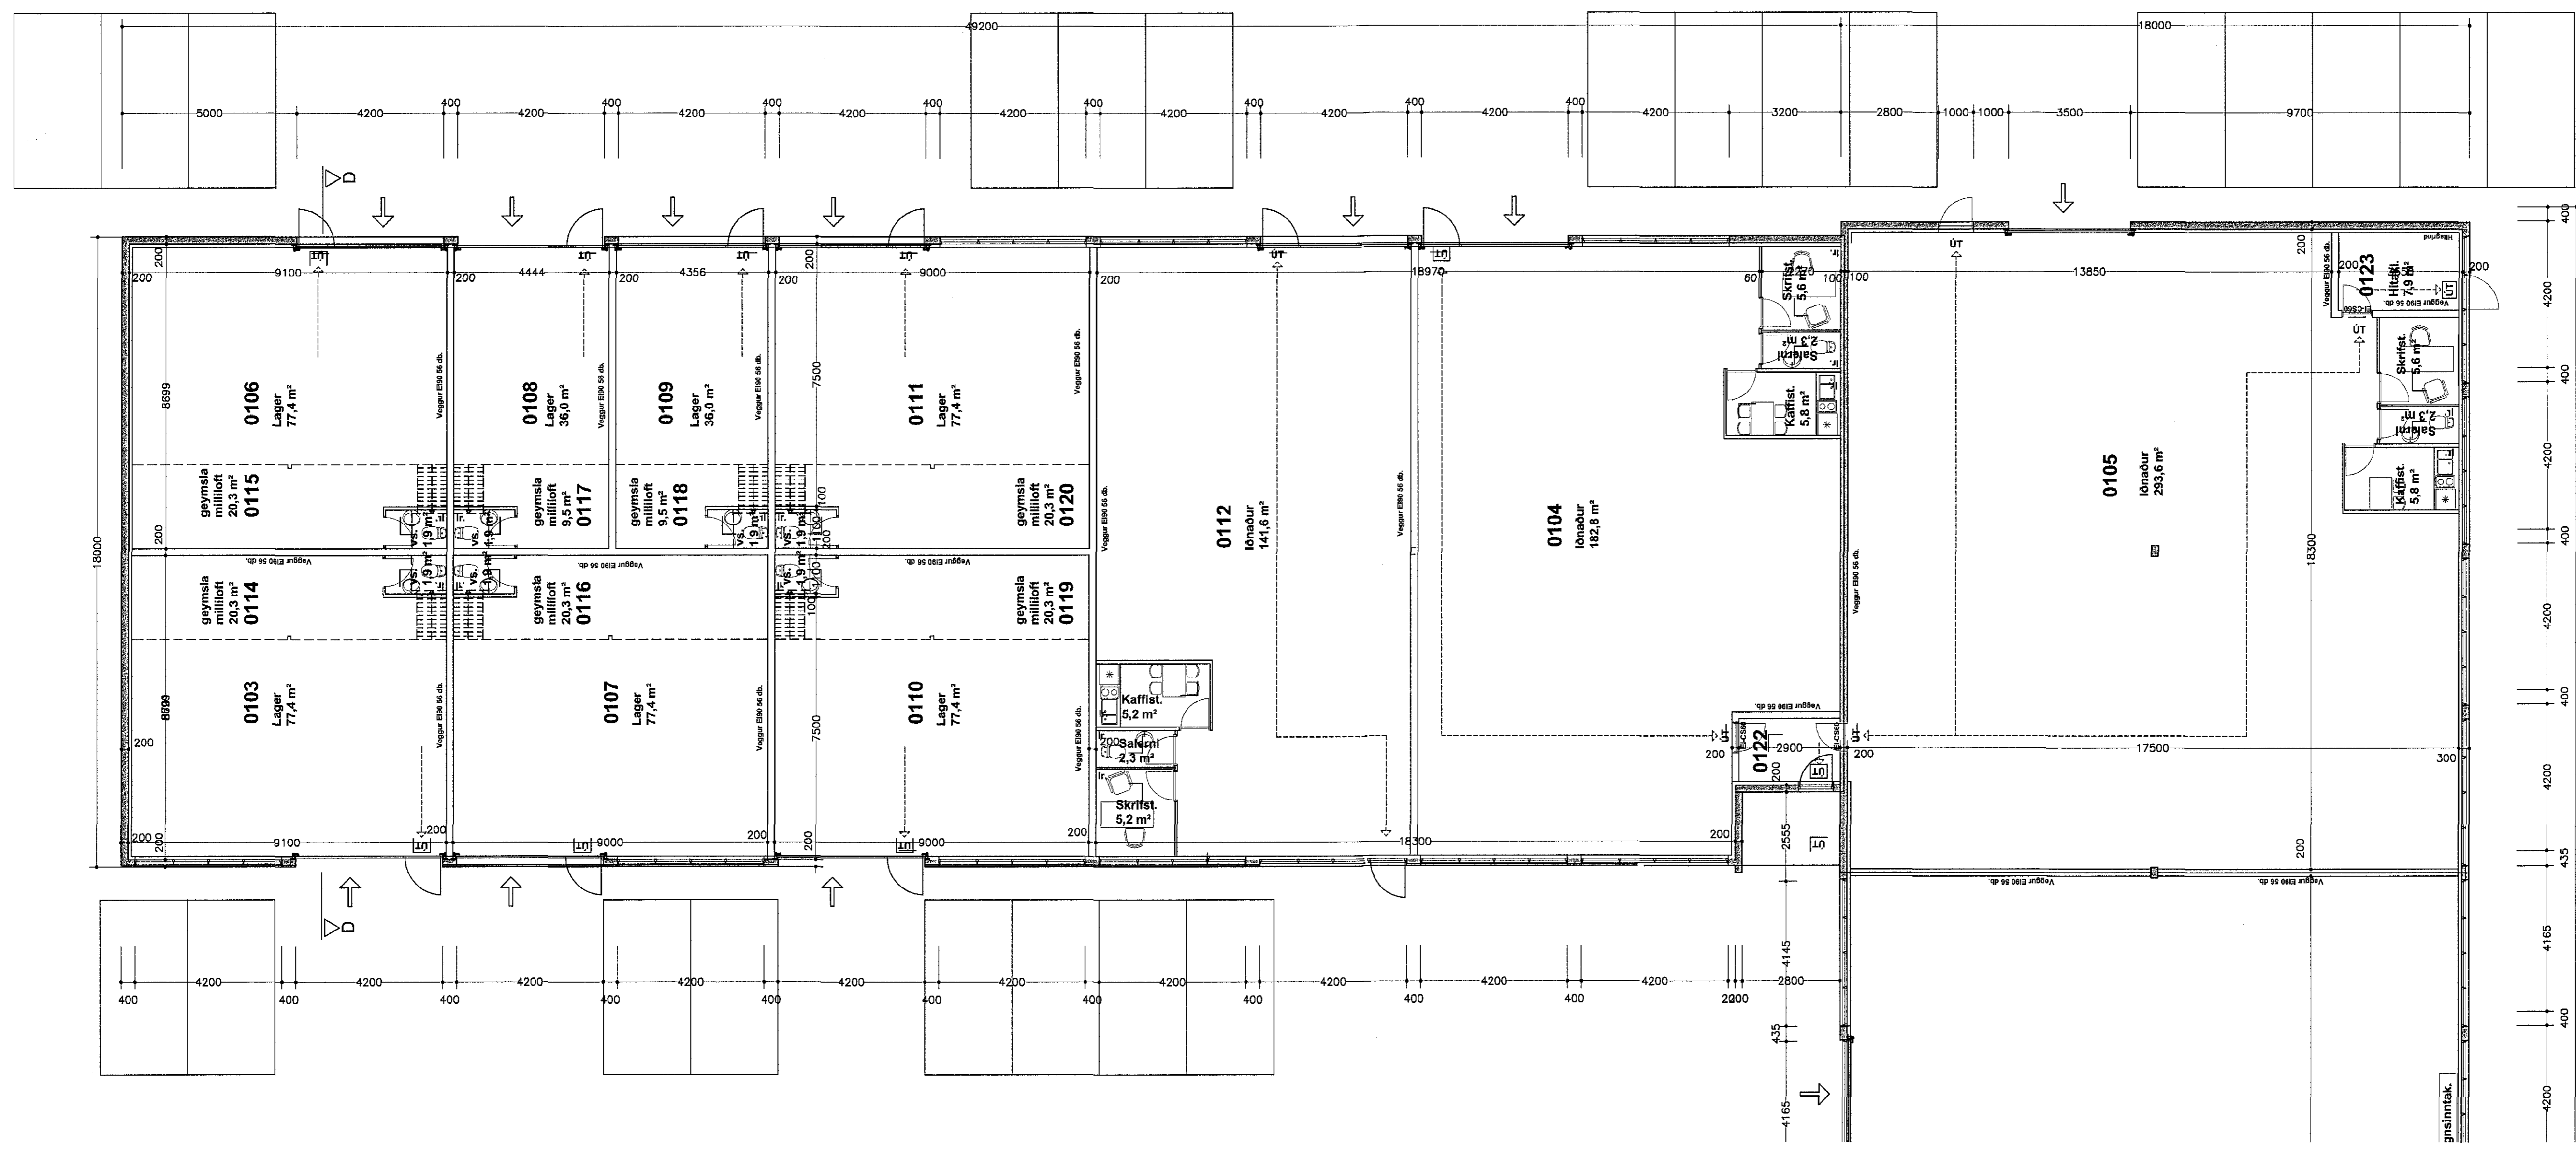


Úr Gildi

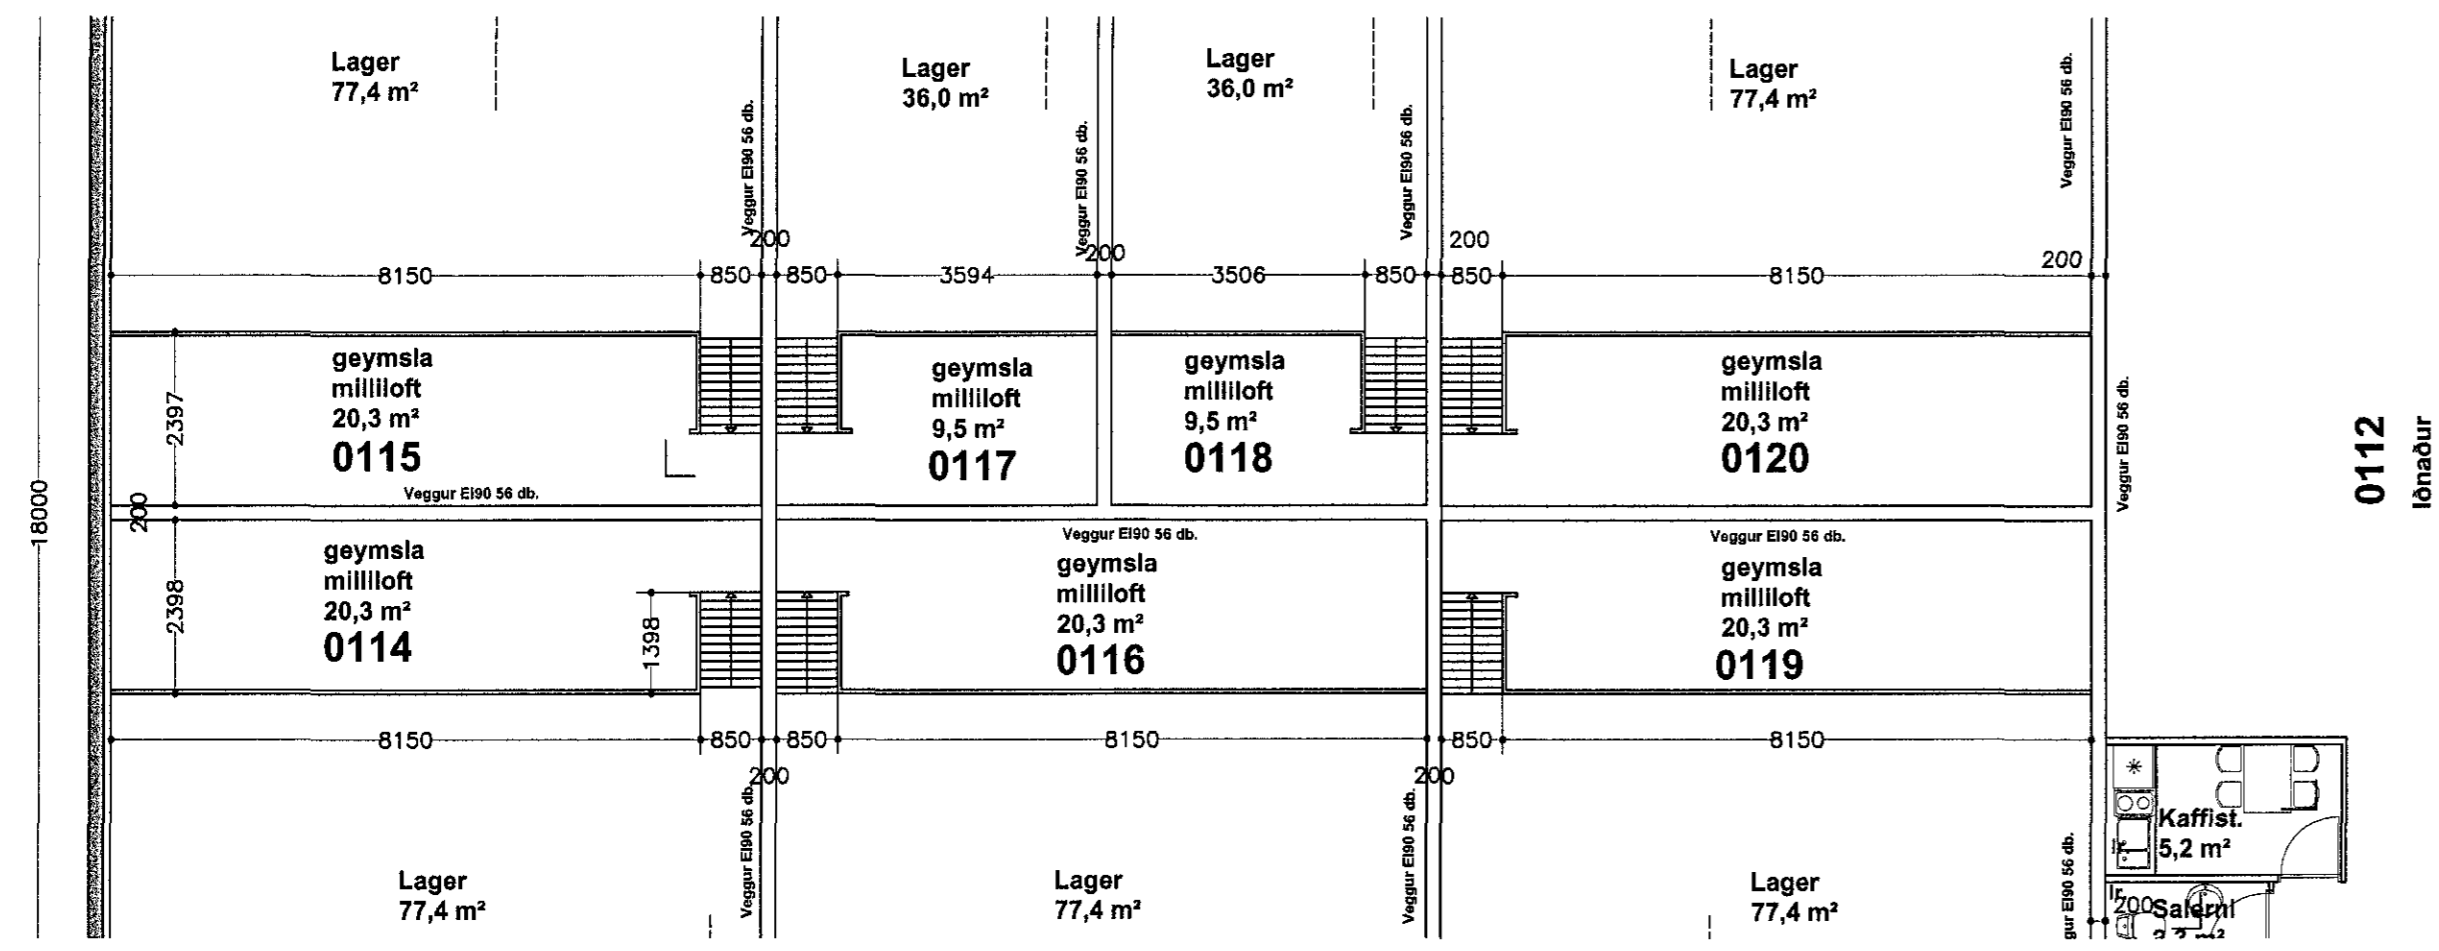

Í öllu húsinu skal vera brunaviðvörðunarkerfi tengt öryggisstöð.
Húsið er upphaflega hannað af Sigurði Oddssyni og Snorra Haukssyni.

Bæjarhraun 24

Grunnmynd 1. hæð og milli lofts	kvarði: 1:100	taln. nr. 3
	daga: 10.02.2015	breytt: 27.05.2015

Ágúst Þórðarson byggingafræðingur bfl kt. 041051-4599
sími 554 2241, 893 8601 fax 554 2231 netf. rymil@landla.is
Smíðjuvegur 11E 200 Kópavogur

Ágúst Þórðarson

Breytt dags.	Eðli breytinga	Breytt dags.	Eðli breytinga	Breytt dags.	Eðli breytinga	Breytt dags.	Eðli breytinga	Breytt dags.	Eðli breytinga
				27.05.2015	Eðlingu 0103 skipt upp í 7 einingar Eðlingu 0104 skipt upp í 2 einingar	27.01.2015	Fjölgun á einingum og Innréttingum breytt		