


# Bæjarhraun 2

HEILBRIGDISEFTIRLIT  
HAFNARFIJARDAR-  
OG KÓPAVOGSSVÆÐIS  
Gæðatorgi 5 - 210 Gardabæki  
7. júlí 2015 *B.Ö.*

Sambýkkt þann  
22. JUL 2015  
Byggingafræðingur Eiríkur Jónsson  
Eh. Sigurður Steinar Jónsson

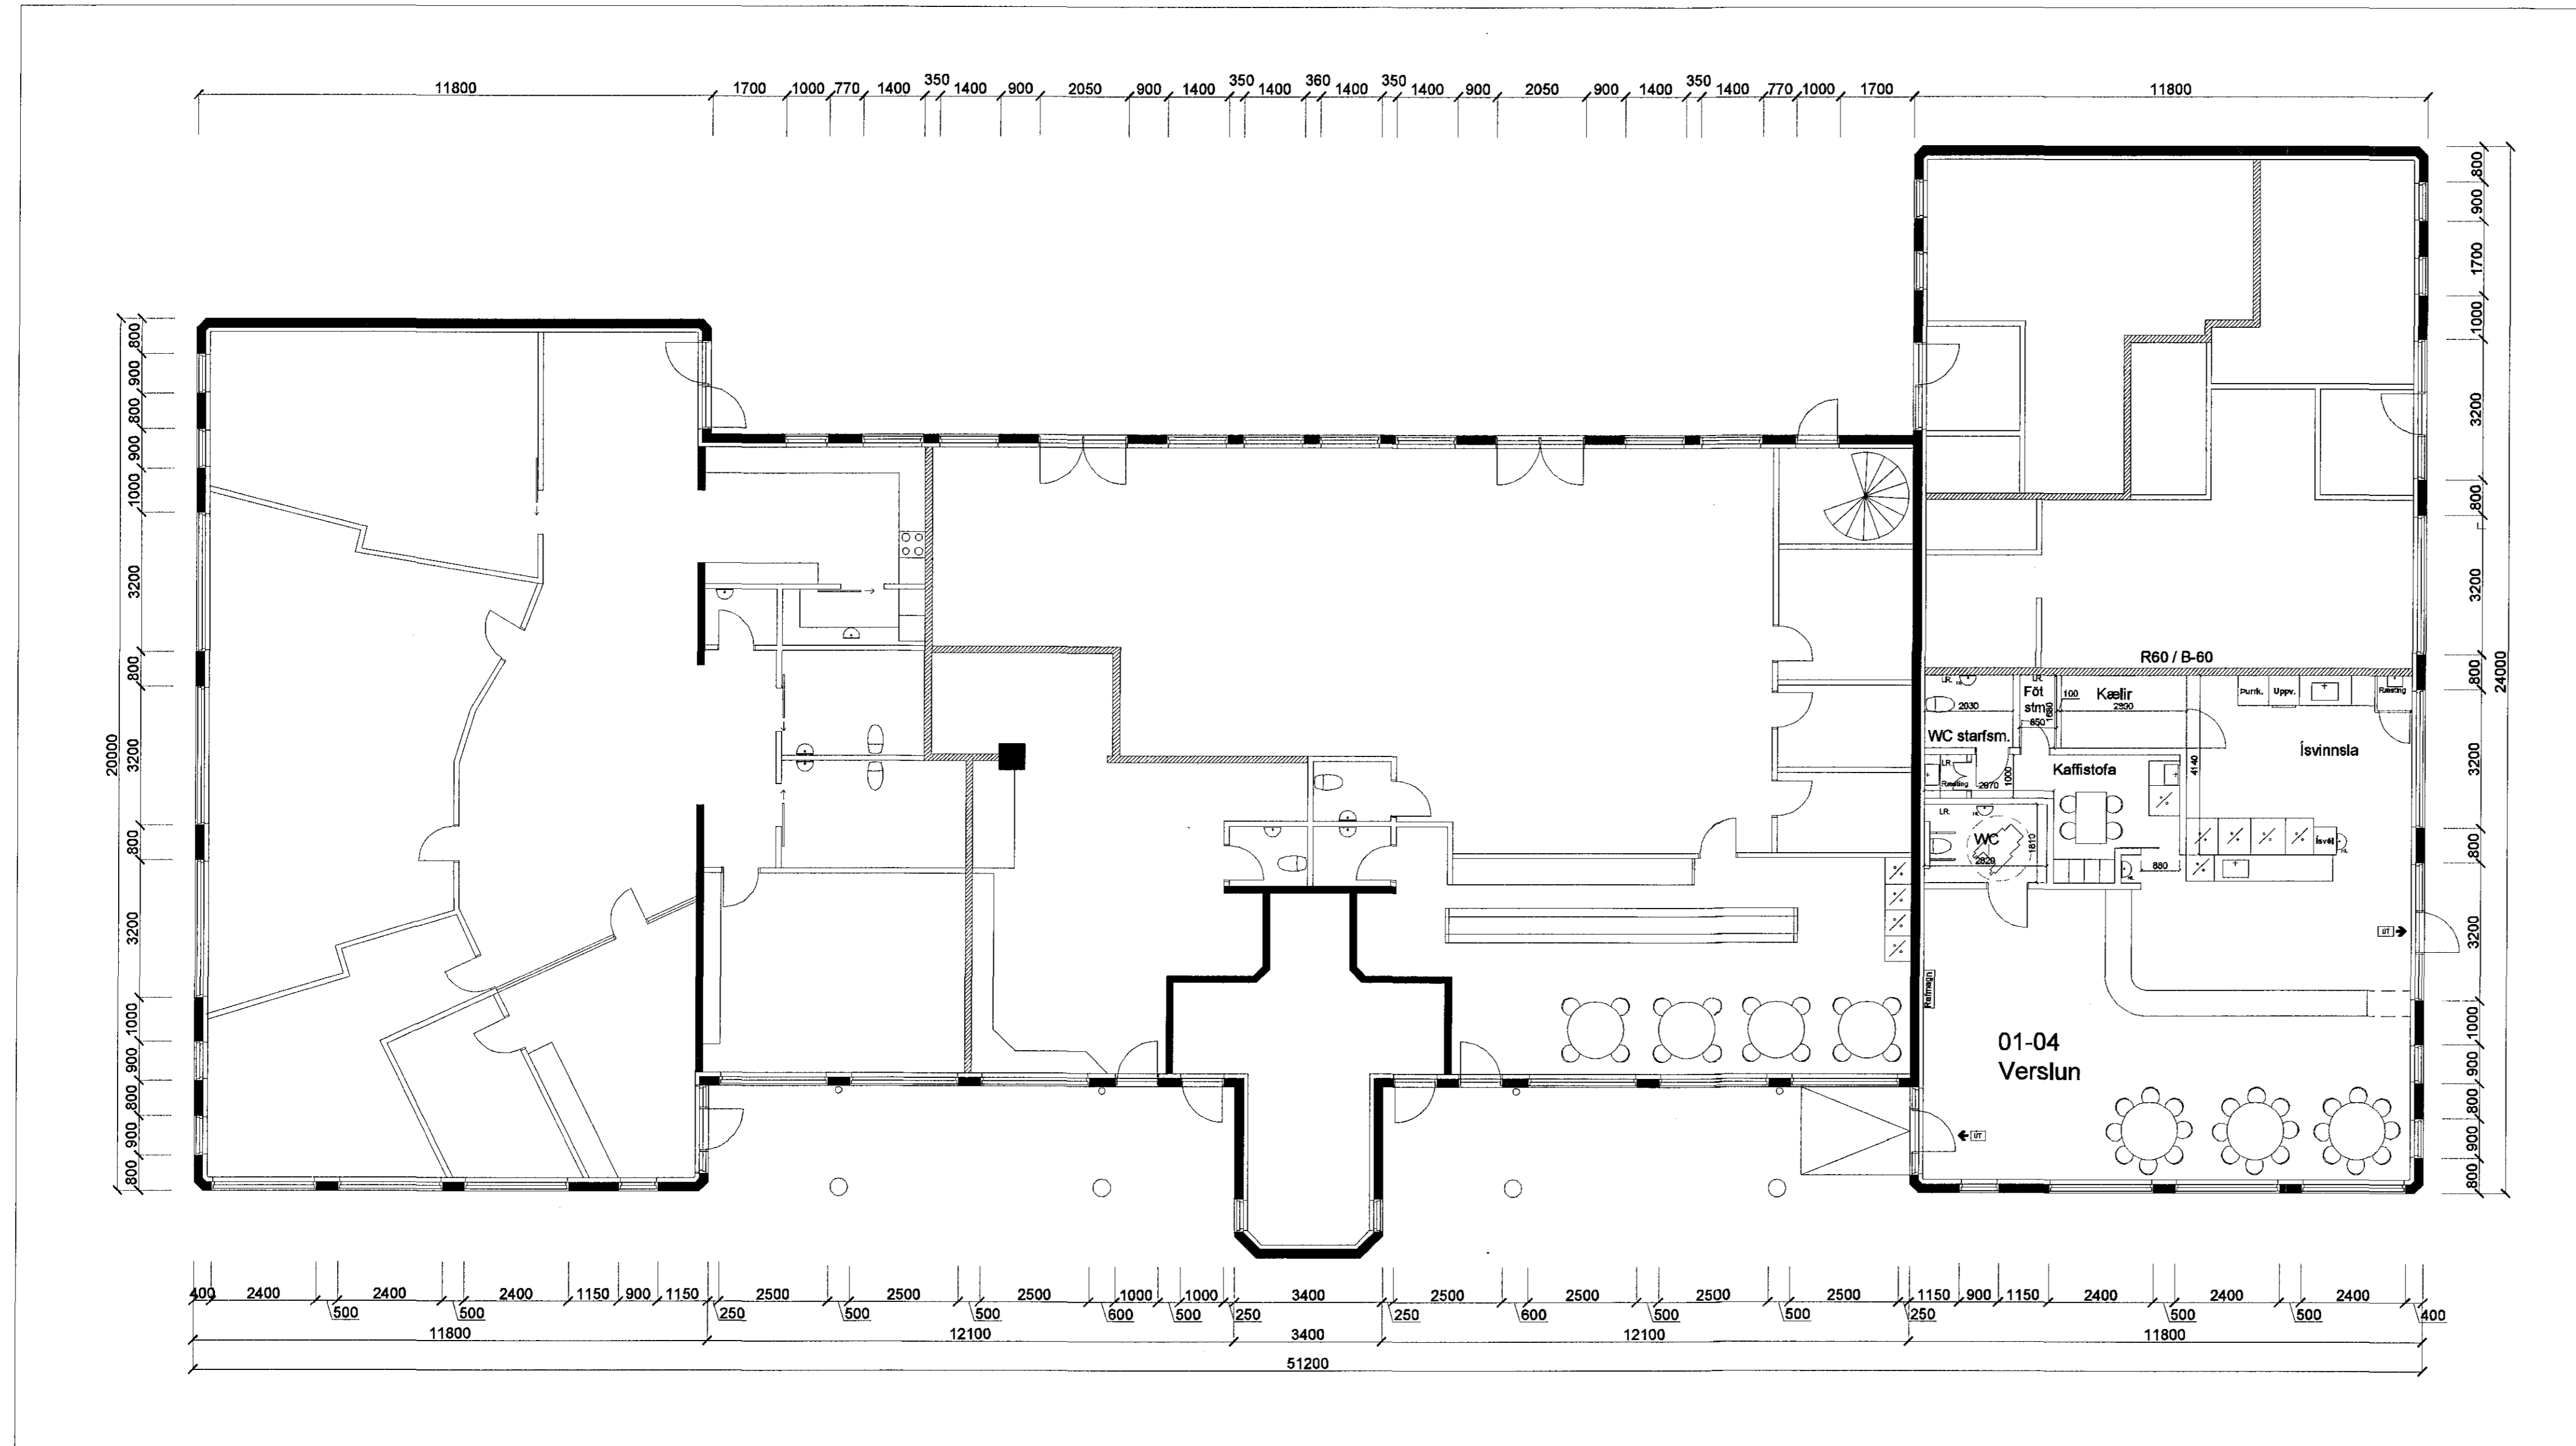

Grunnmynd 1.h. mkv 1:100

Breytingar 02.07 2015: Innra skipulag Breytingar 07.07 2015: Merkingar, staðs. hurðar ræst.		
<b>Bæjarhraun 2</b>	Landnr. 120239	TEIKN. NR. 102
EFNI: Grunnmynd		MÁL 1:100
		DAGS. 26.04 2015
Hönnuðir: Erlendur Á. Hjálmarsson, byggingafræðingur, Kt.:100355-5239 Atli Erlendsson, hönnuður, Kt.:281181-7189		