
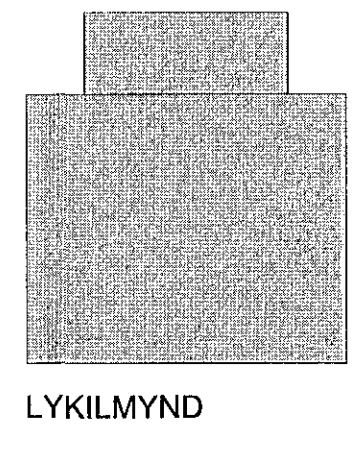


Úr Gildi

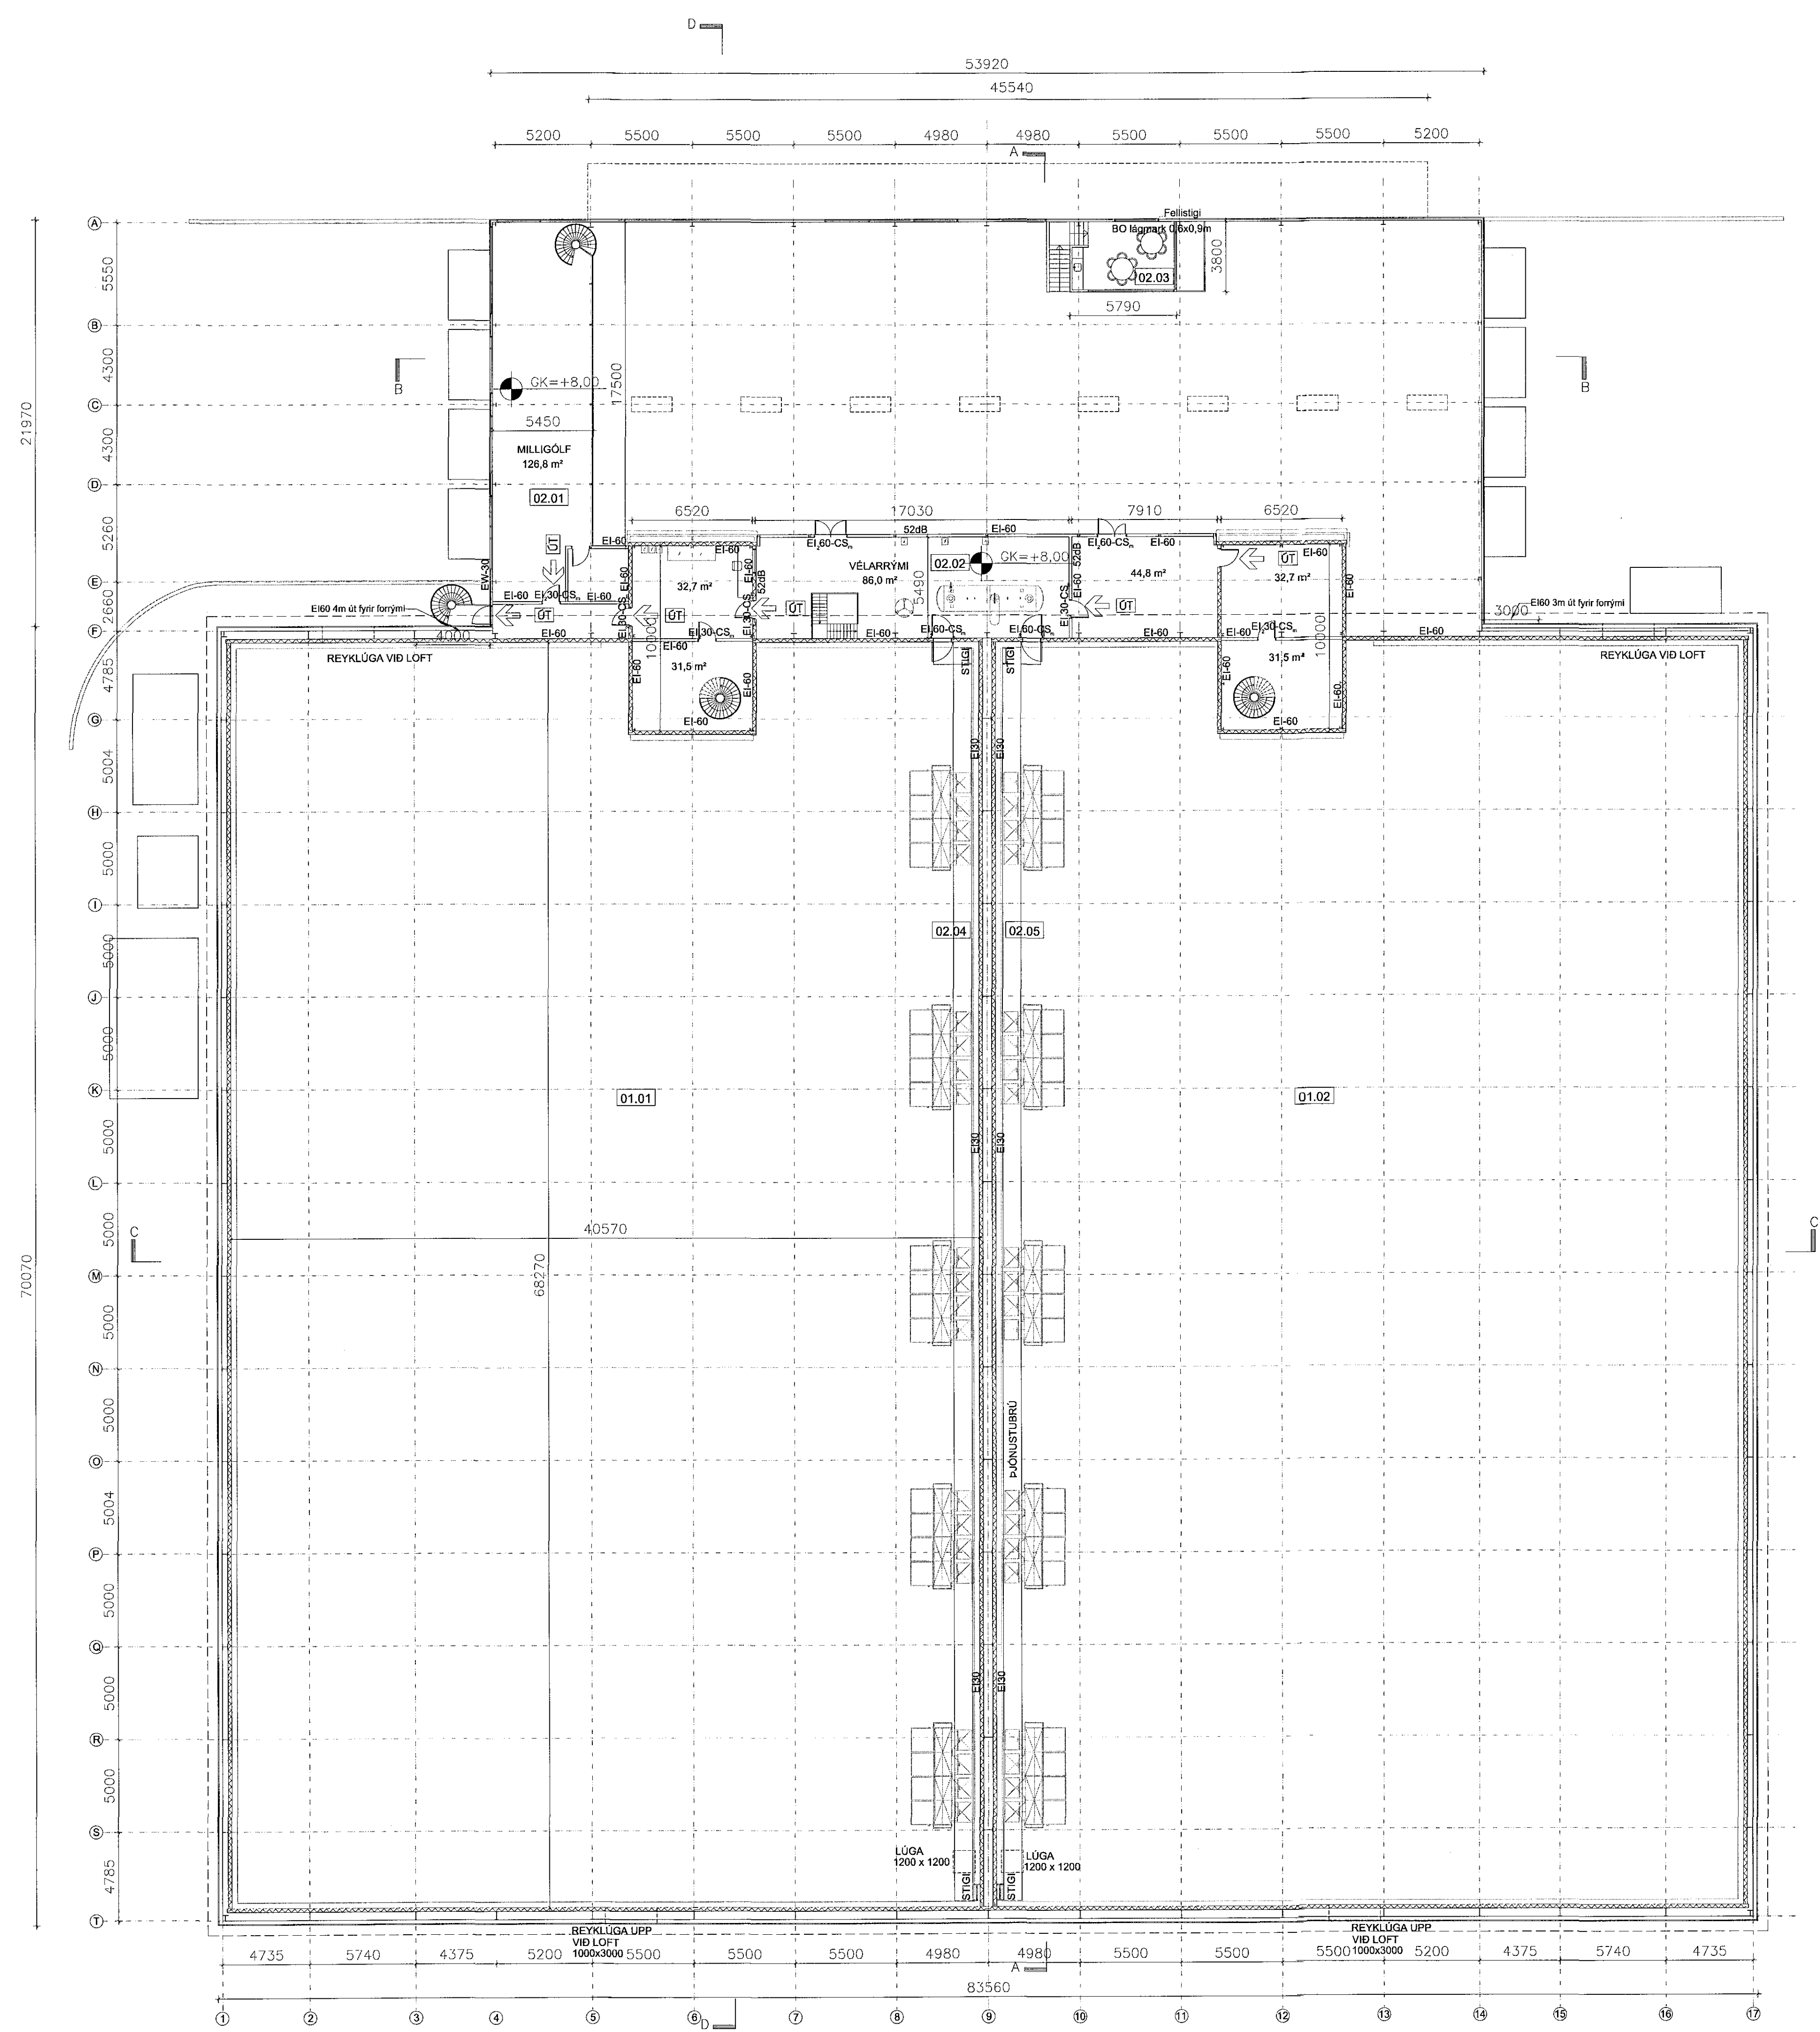

ÓSEYRARBRAUT 22 - FRYSTIGEYMSLA EIMSKIPS

Anna Margrét Hauksdóttir arkitekt - kt. 120665 - 3169  
 Anton Órn Brynjarsson verkfræðingur - kt. 270559 - 7199  
 Fanney Hauksdóttir arkitekt - kt. 170561 - 7249  
 Haukur Haraldsson tæknifræðingur - kt. 260938 - 2079

Hönnuður: *Anna Margrét Hauksdóttir*  
 Hönnunarstjóri: *Fanney Hauksdóttir*



Grunnmynd 2. hæð

Dagsetning: 29.05.2015  
 Mælikvarði: 1:200 @ A1  
 Teiknað: AMH/GMJ  
 Yfirfarið: AMH  
 Breyting: \_\_\_\_\_

A-103

Kaupangi · Mýrarvegi · 600 Akureyri · Sími 460 4400 · Fax 460 4401 · avh@avh.is · www.avh.is  
 Þinghólsstræti 27 · 101 Reykjavík · Sími 561 4400 · Fax 561 4411

GRUNNMYND 2. HÆÐ MKV.1:200

