



Úr Gildi

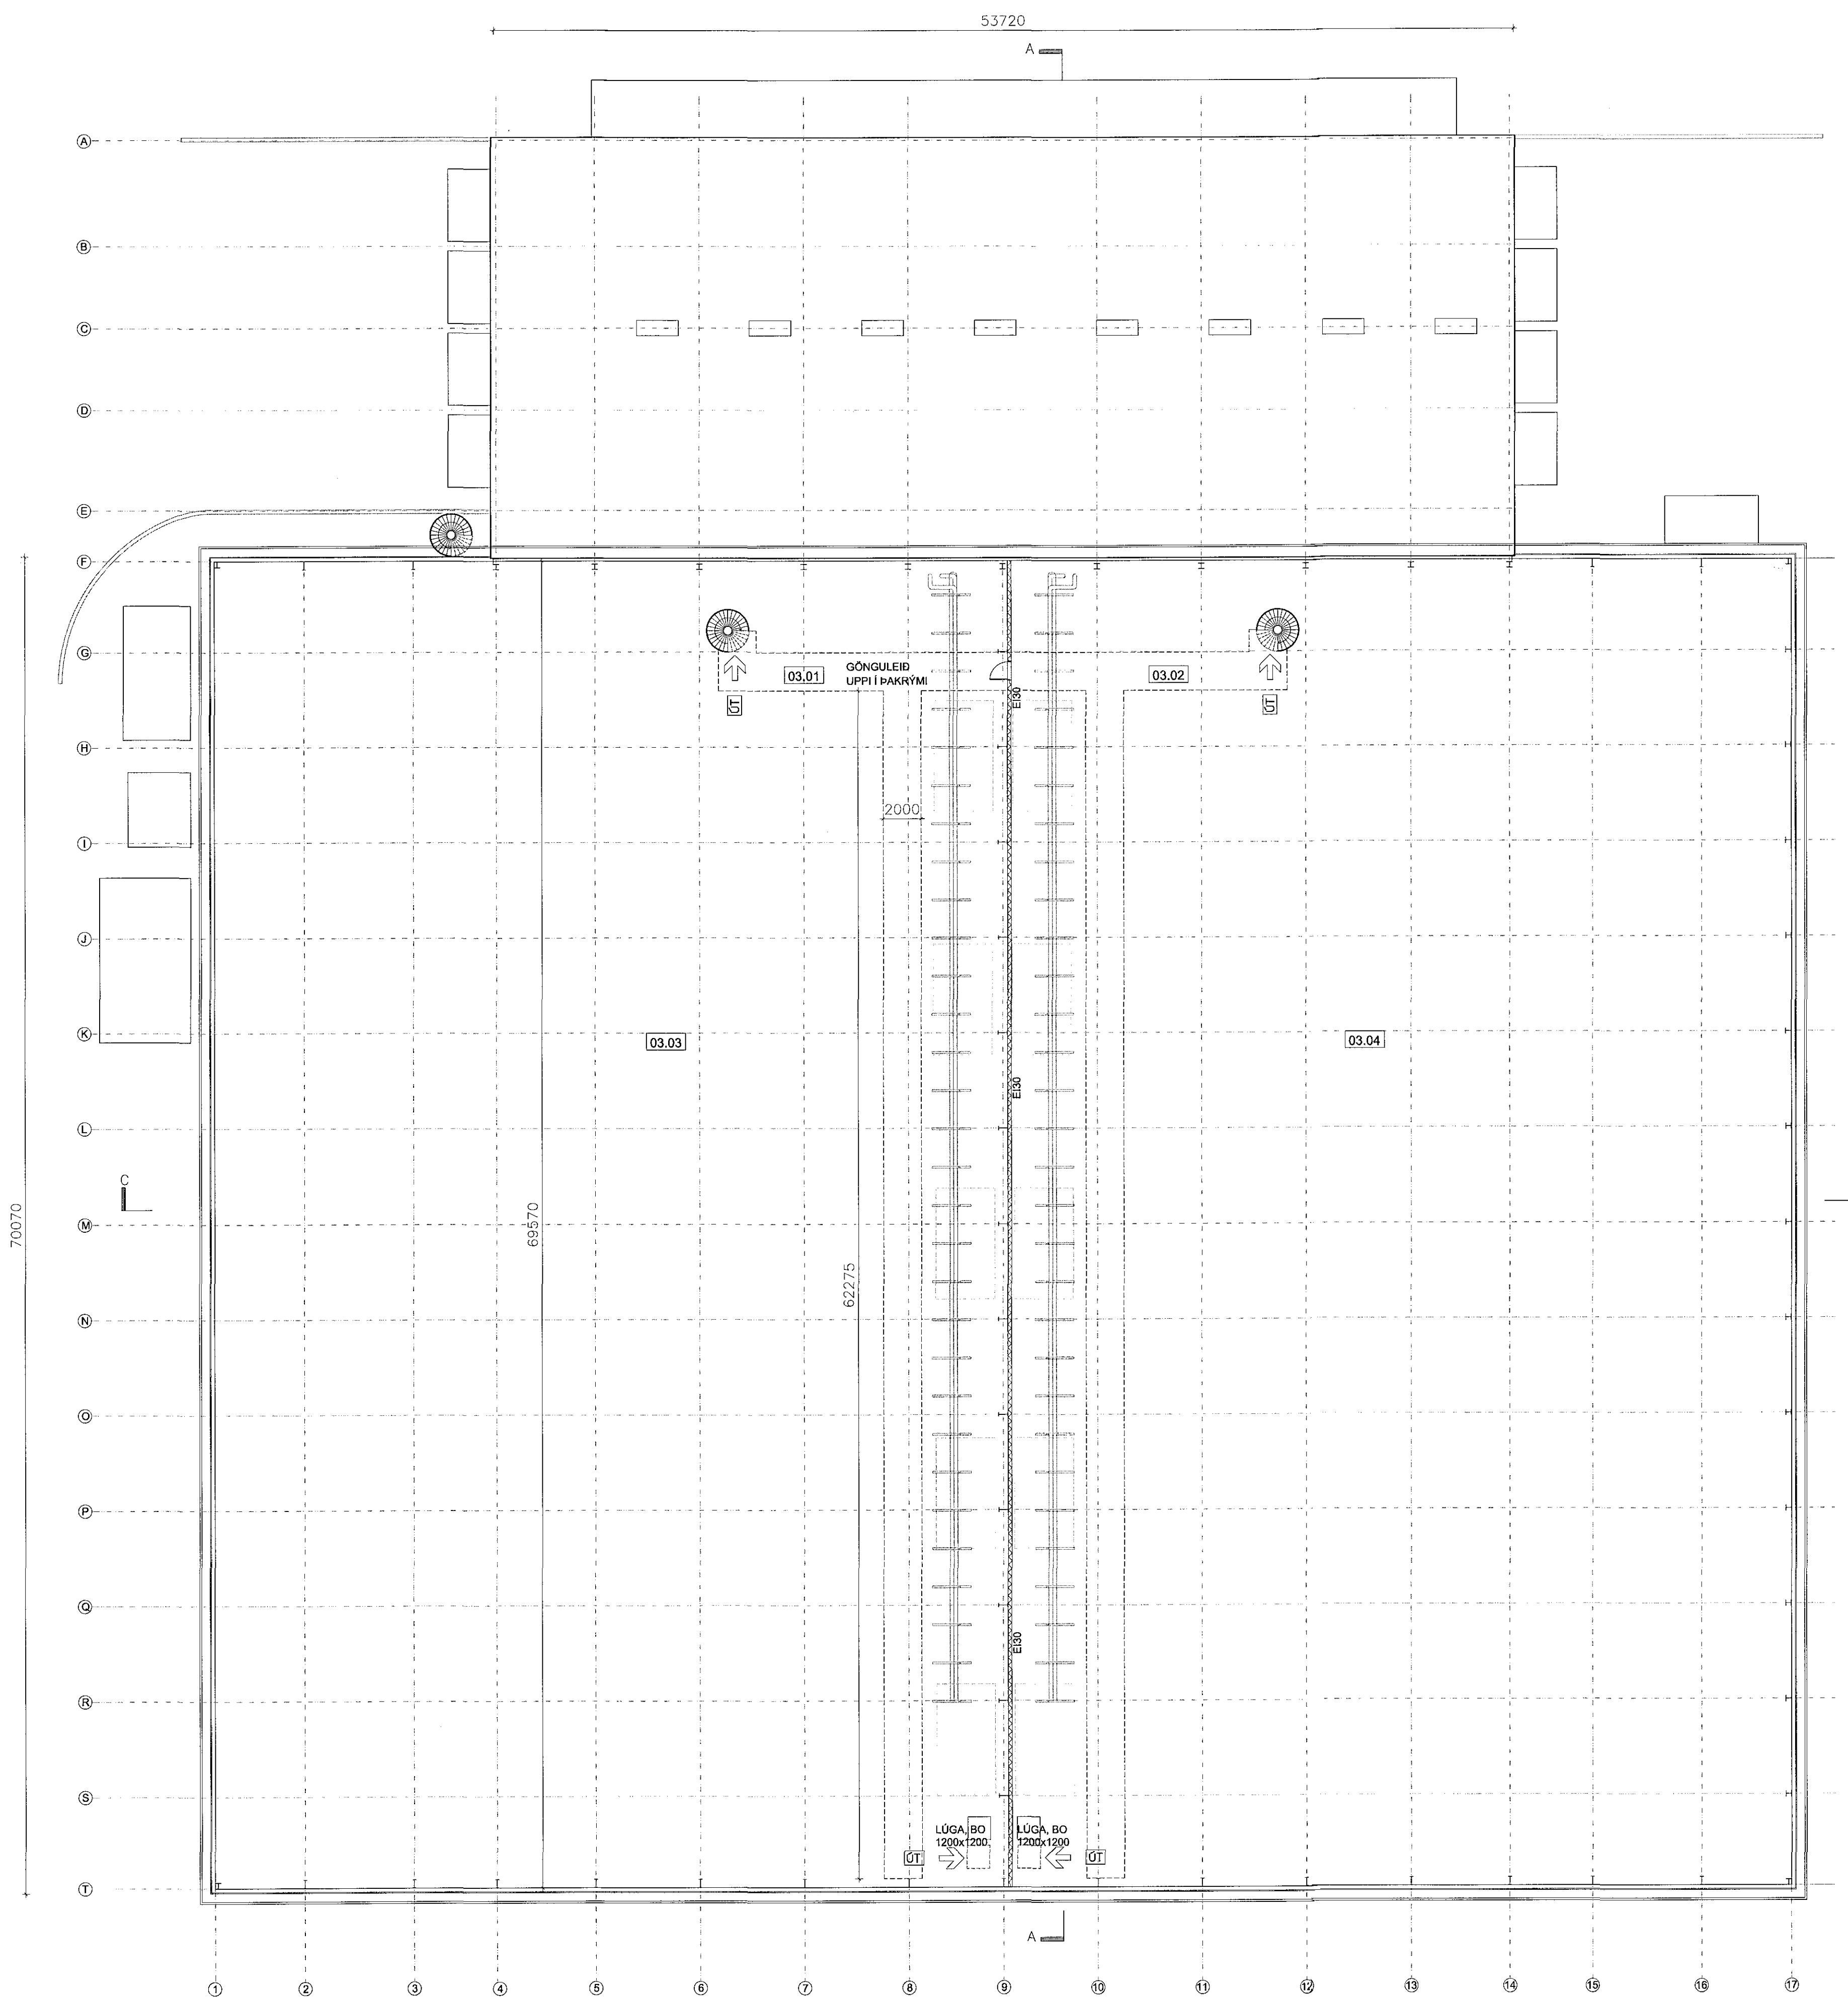

GRUNNMYND ÞAKHÆÐ MKV.1:200

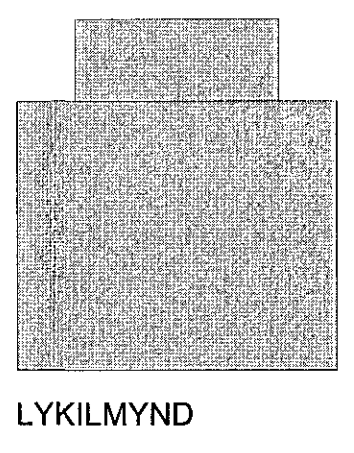

ÓSEYRARBRAUT 22 - FRYSTIGEYMSLA EIMSKIPS

Anna Margrét Hauksdóttir arkitekt - kt. 120665 - 3189
 Anton Órn Brynjarsson verkfræðingur - kt. 270559 - 7199
 Fanney Hauksdóttir arkitekt - kt. 170561 - 7249
 Haukur Haraldsson tæknifræðingur - kt. 260938 - 2079

Hönnuður: *Anna Margrét Hauksdóttir*
 Hönnunarstjóri: *Hönnuður*



Grunnmynd þakhæð
 Dagsetning: 29.05.2015
 Mælikvarði: 1:200 @ A1
 Teiknað: AMH/GMJ
 Yfirfarið: AMH
 Breyting: _____

A-104

Kaupangi · Mýrarvegi · 600 Akureyri · Sími 460 4400 · Fax 460 4401 · avh@avh.is · www.avh.is
 Þinghofsstræti 27 · 101 Reykjavík · Sími 561 4400 · Fax 561 4411

