

ÓSEYRARBRAUT 22 - FRYSTIGEYMSLA EIMSKIPS


Anna Margrét Hauksdóttir arkitekt, kt. 100685 - 3169
Frimyri Hauksdóttir arkitekt, kt. 173951 - 7249
Haukur Haraldsson lausnirarkitekt, kt. 260938 - 2079

Höfundur: Anna Margrét Hauksdóttir
Höfundarstjórn: Anna Margrét Hauksdóttir, Haukur Haraldsson

Útgefið: 29.05.2015
Málsvæði: 1:1000/300
Tilnefning: A-109
Bygging: 2015

GRUNNMYND
Húsið
Grunnmynd harkað
Húsið

HAUSTEIGNARVEREIGNISFÉLAGIÐ KONUNK
Kaupvangi - Myrarvegur - 600 Akureyri - Sími 460 4400 - Fax 460 4401 - email@hvhl.is - www.hvhl.is
Pósthólabúnaður 27 - 101 Reykjavík - Sími 581 4400 - Fax 581 4411

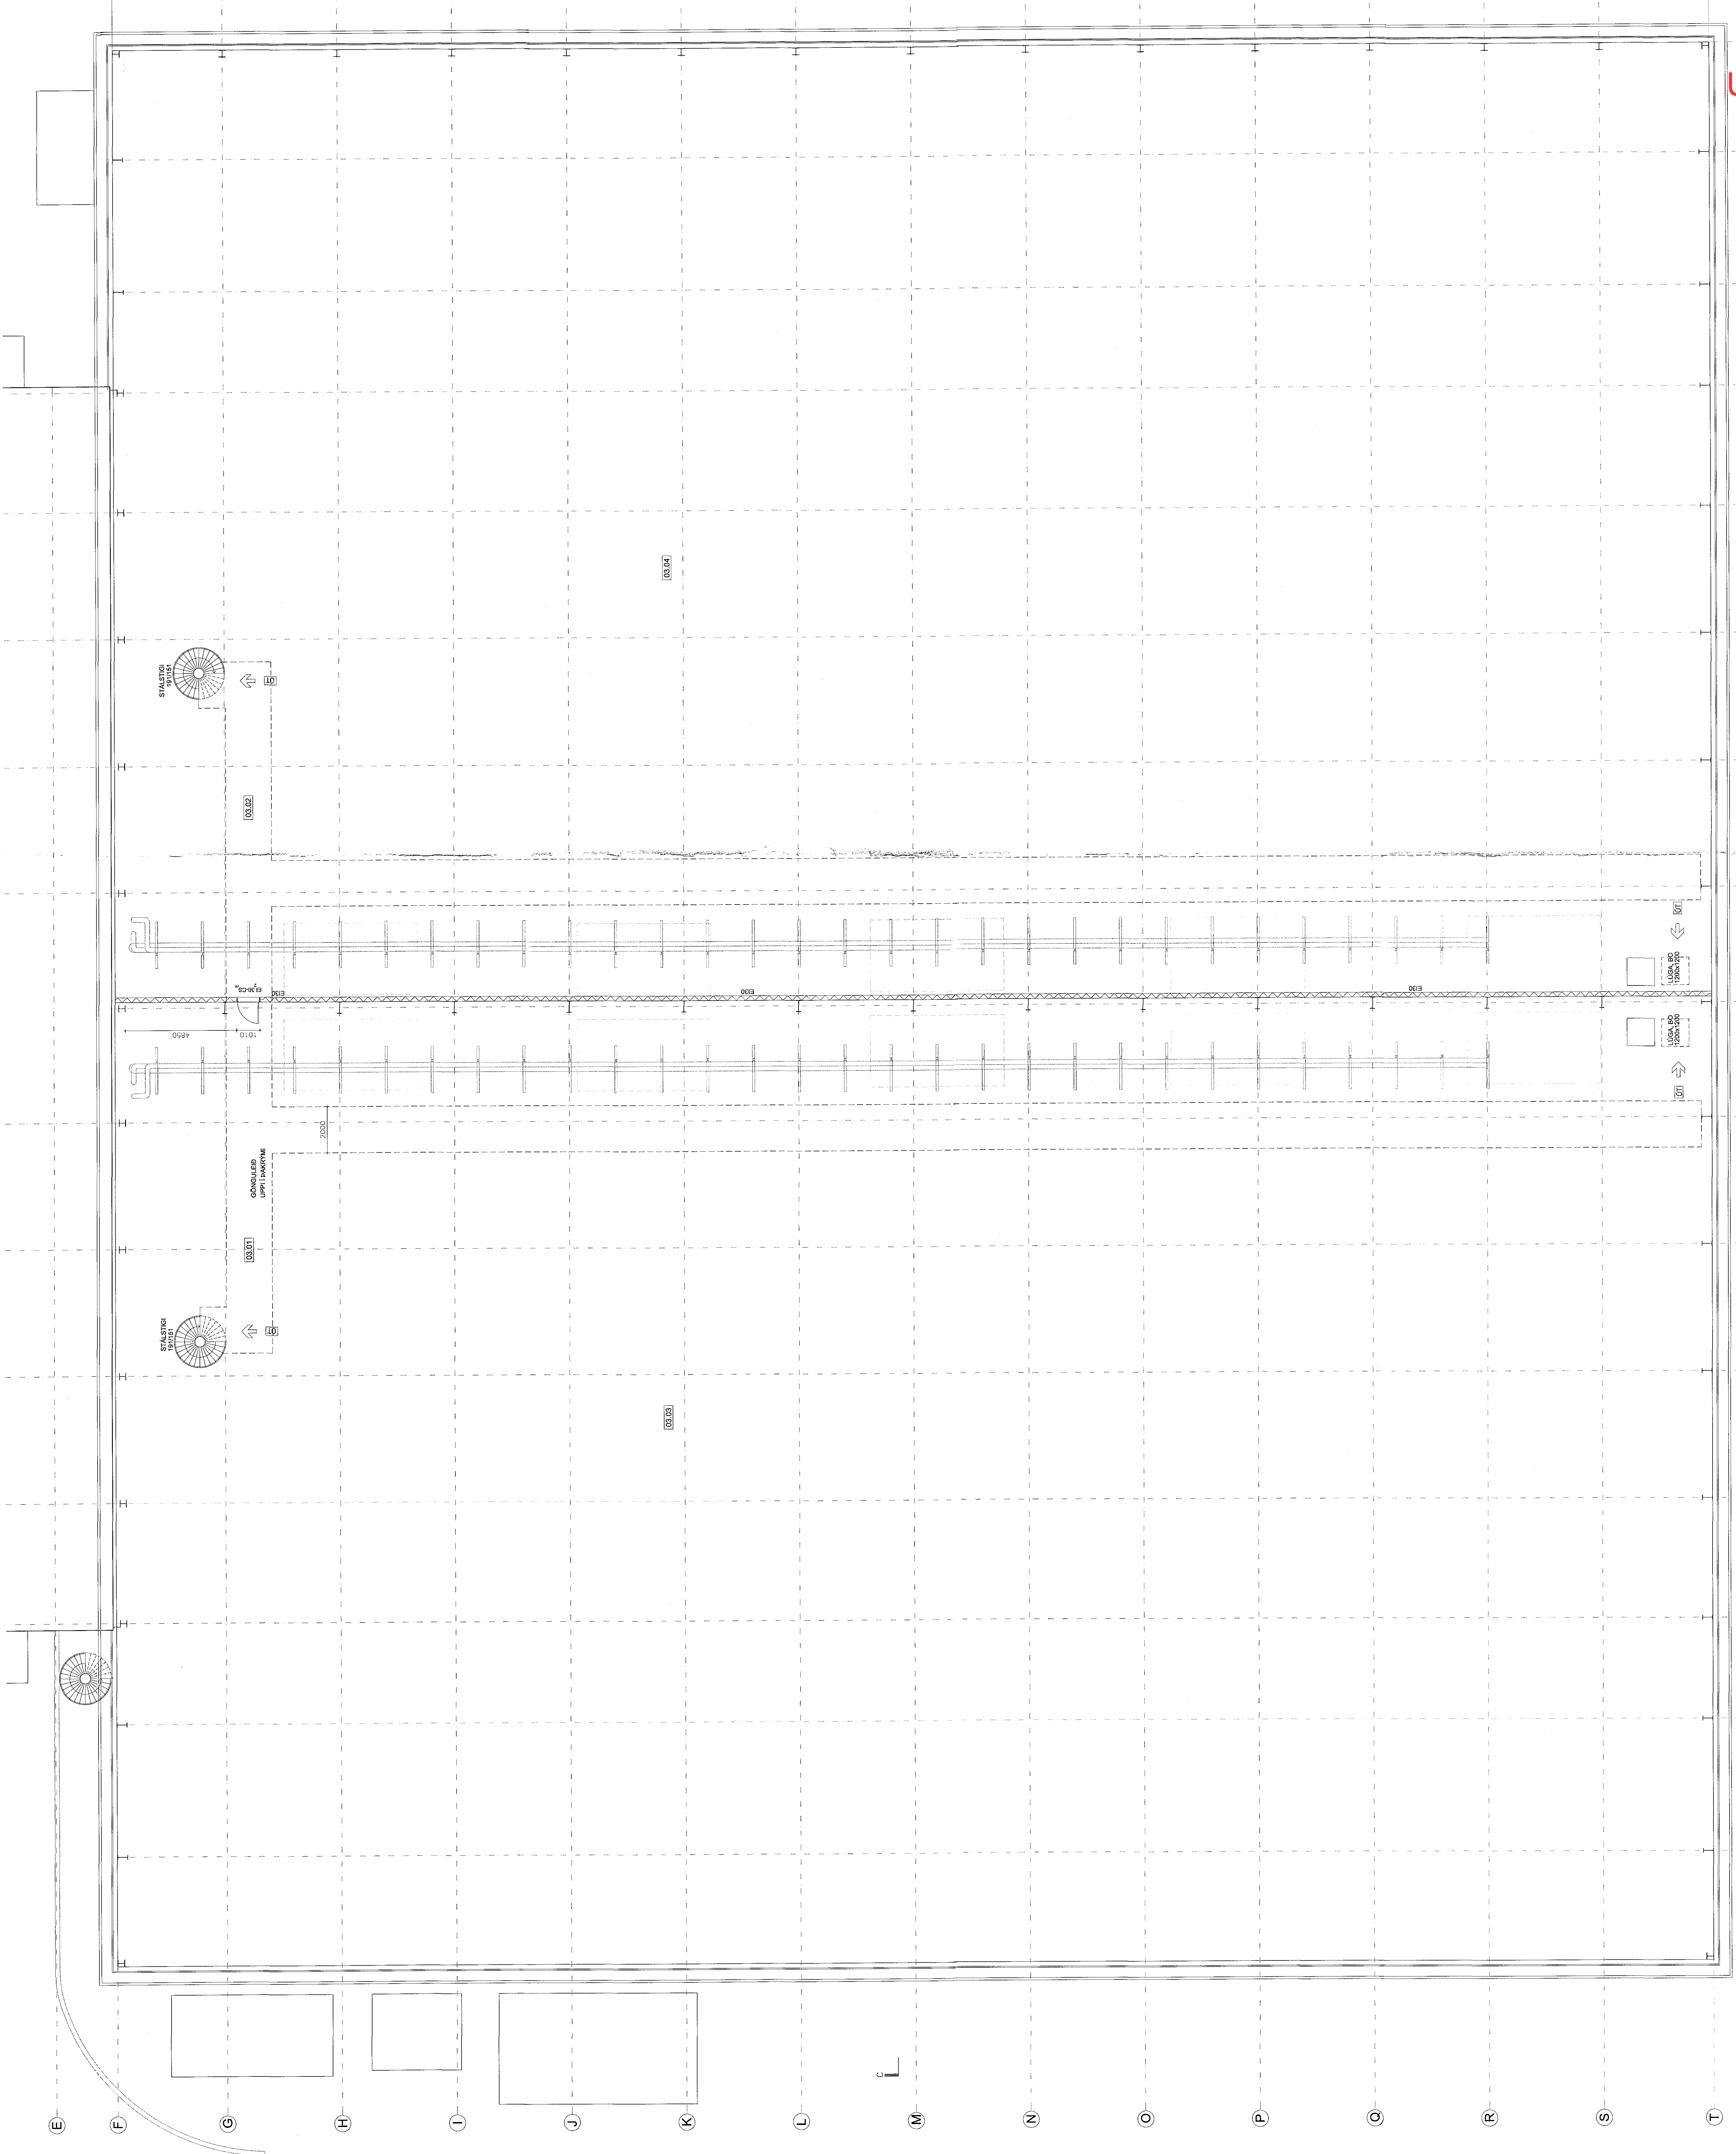

Úr Gildi

