Samþykkt
0 5 AUG 2015
Byggingafulltrúinn í Hafnarfirði
F.h. Sigurður Steinar Jónsson

AXIS 12
1:30

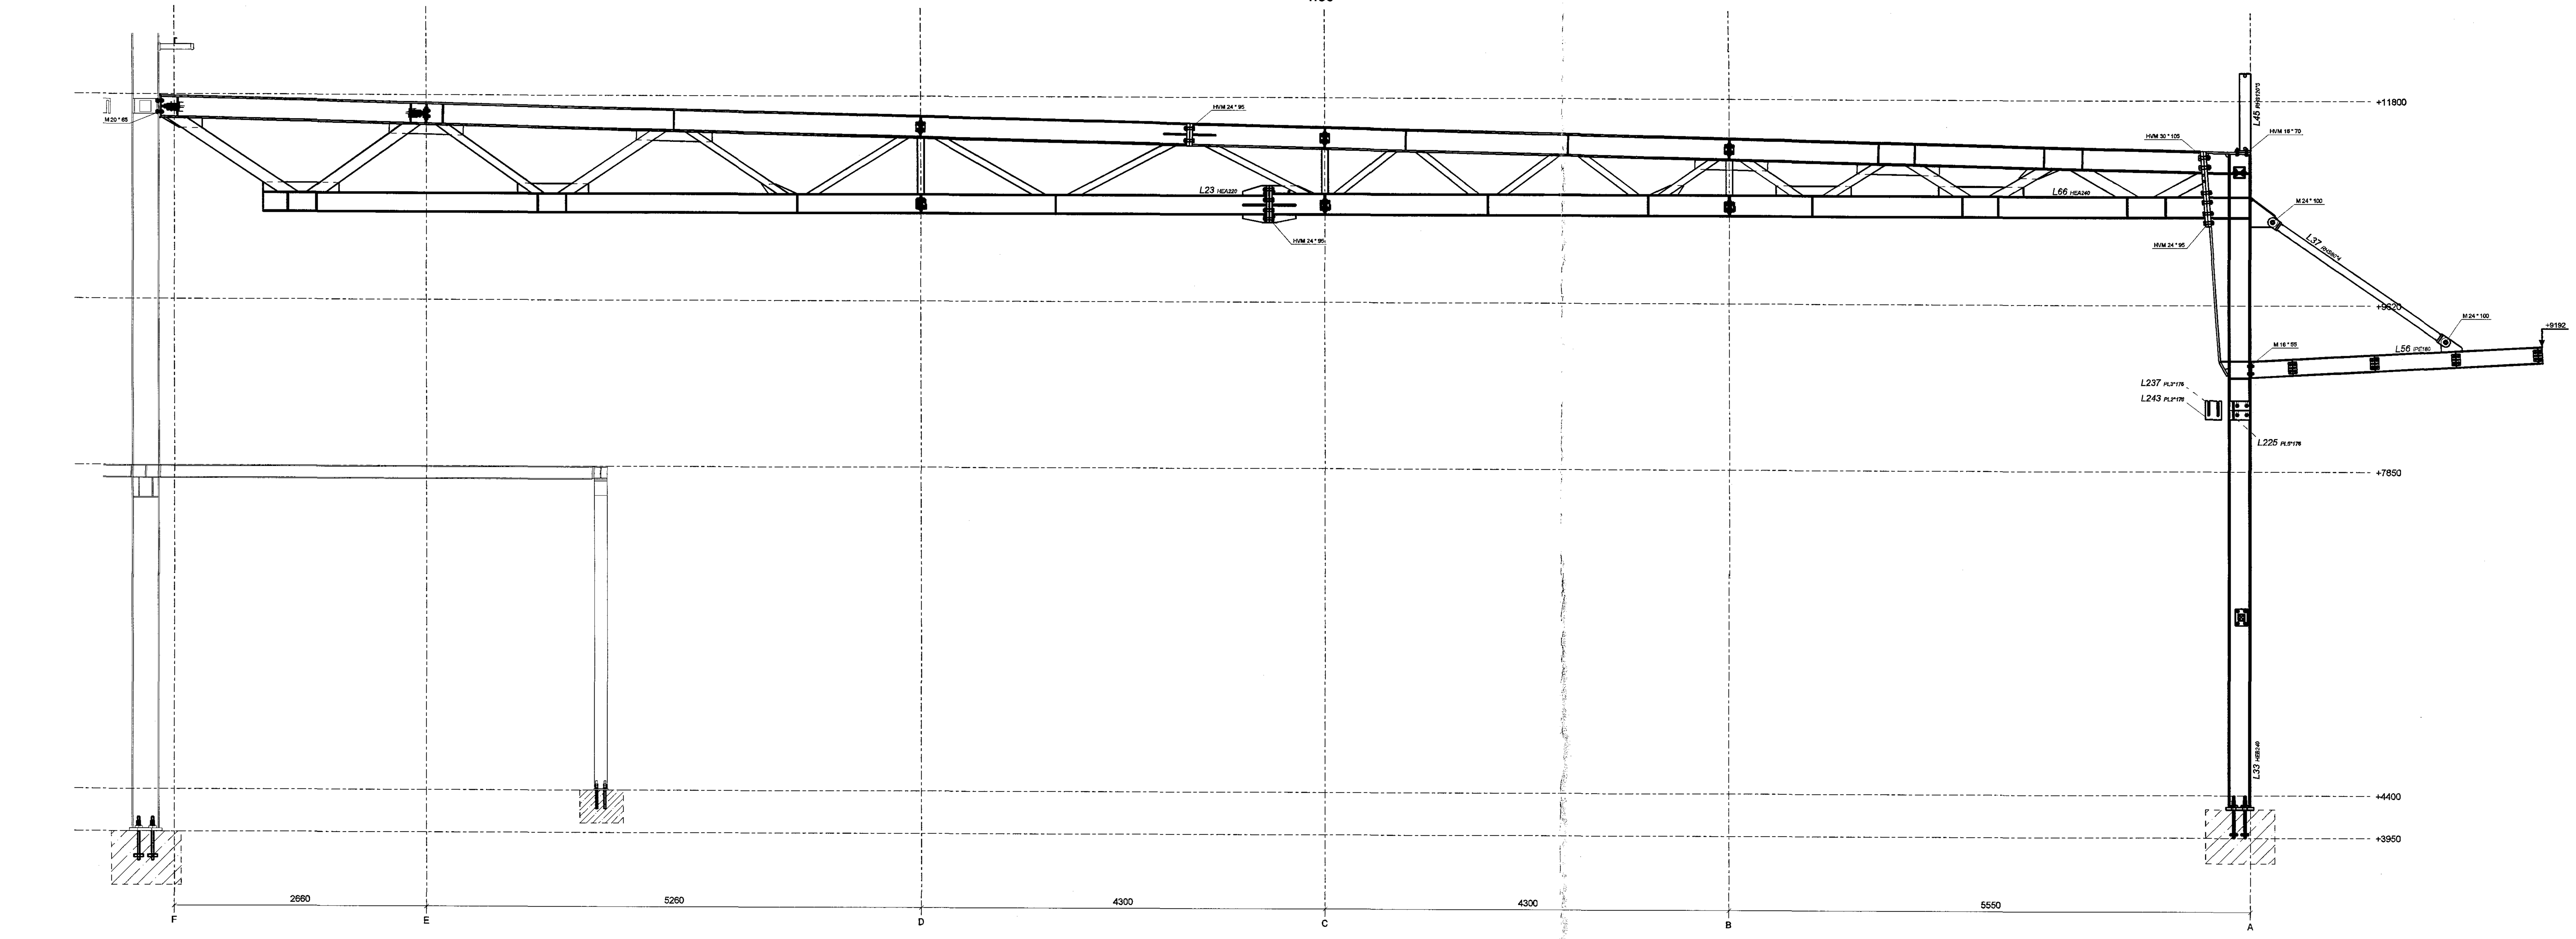

AXIS 13
1:30

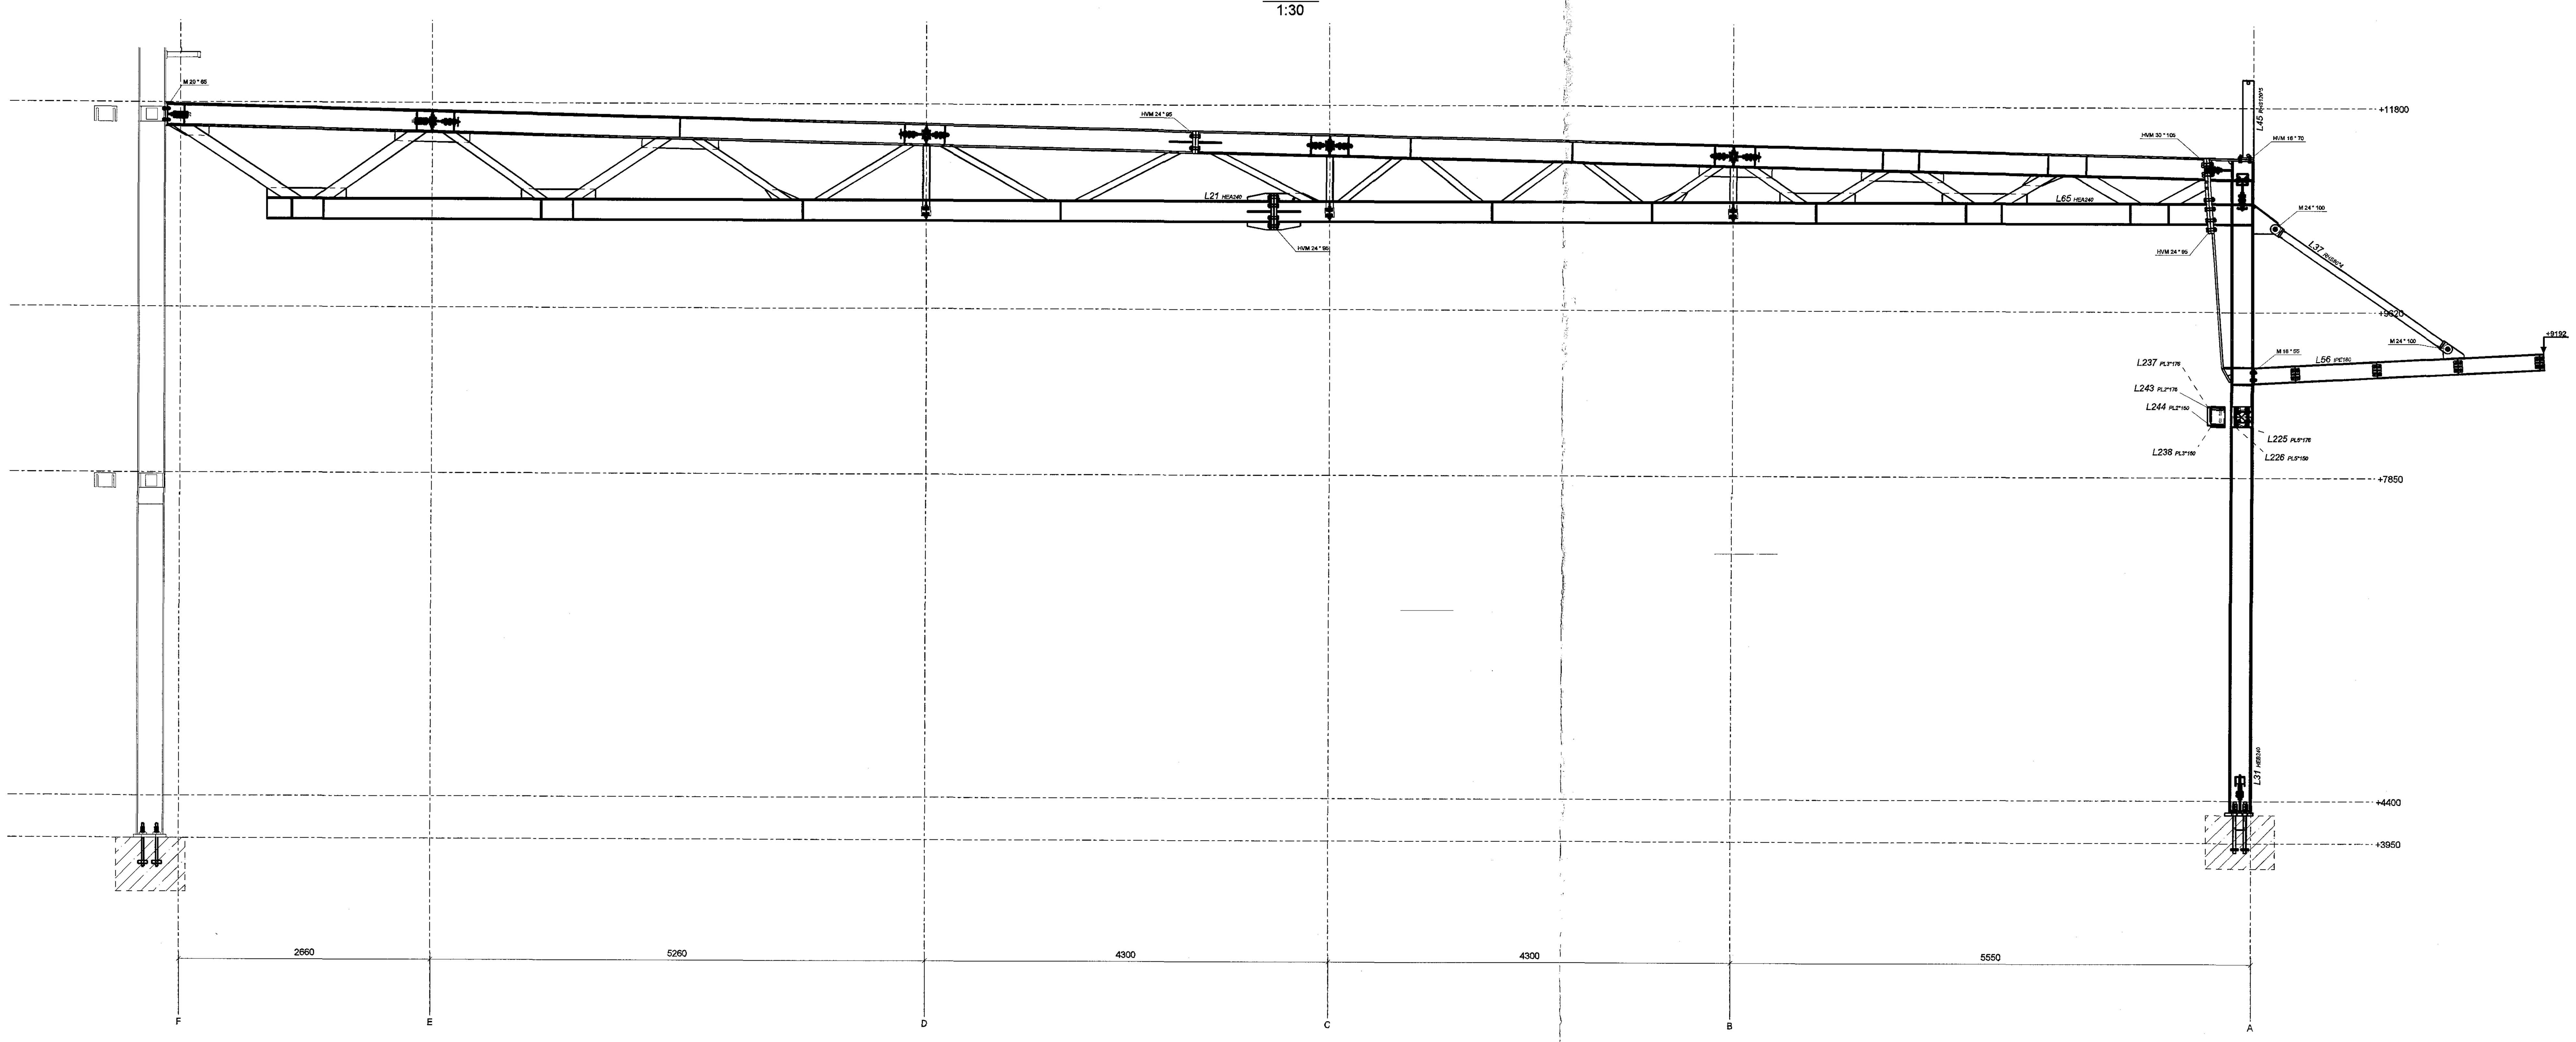

YFIRFARIÐ AF VSB
dags. 24/6. 2015
Björn Gústafsson

Bolts: M - class 8.8, DIN 931 or DIN 933 - fire galvanized Bolts: HVM - class 10.9, DIN 6914 - fire galvanized	For all bolts predict two washers, one below bolt head, second below nut For bolts fixed to C-profiles set up wedge washer (DIN 434)	Execution acc. to EN 1090-2 Execution class EXC2. Tolerances class 2

Rev.:	Revision description:	Date:	Drawn by:	Designed by:	Checked by:
00	First issue	29.05.2015	K. Grubizna	P. Kozlowski	C.P. Gylfason

Supplier: CEDRUS EHF. — Miotuni 20, 800 Selfoss, Iceland

Designer: ENGINEERING OFFICE KOZLOWSKI-PROJEKT — Zawiszy Czarnego Square 4A/7, 70-212 Szczecin, Poland; tel. +48 91 852 21 32, e-mail: biuro@kozlowskiprojekt.com

Project: Oseyrarbraut 22 | Object: Lower Building | Phase:

Drawing title: General Arrangement – Axes 12, 13 | Drawing No.: 2015-126-02-01-14 | Rev.: 00 | Scale: | Format: A0