



AXIS A
1.50

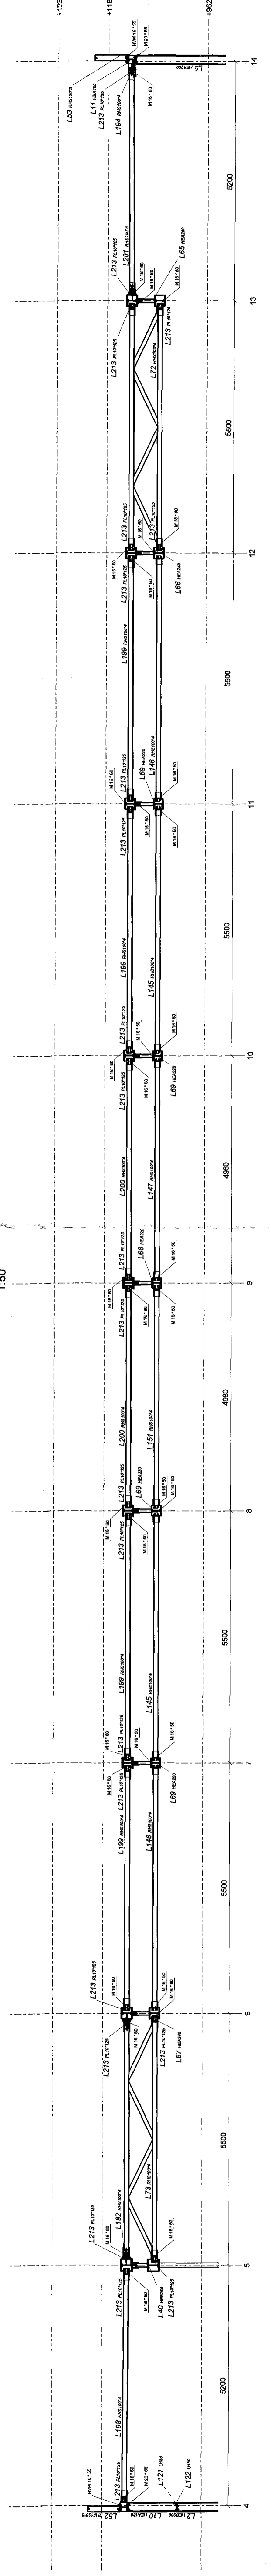

AXIS B
1.50

DETAIL A
 1:5
 SLIDING CONNECTION

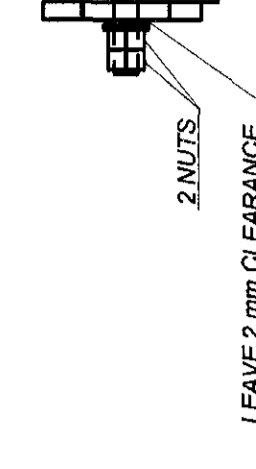

YFFERARD AF VSB		Date: 21.08.2015	
Scale:	1:5	Sheet:	1 of 1