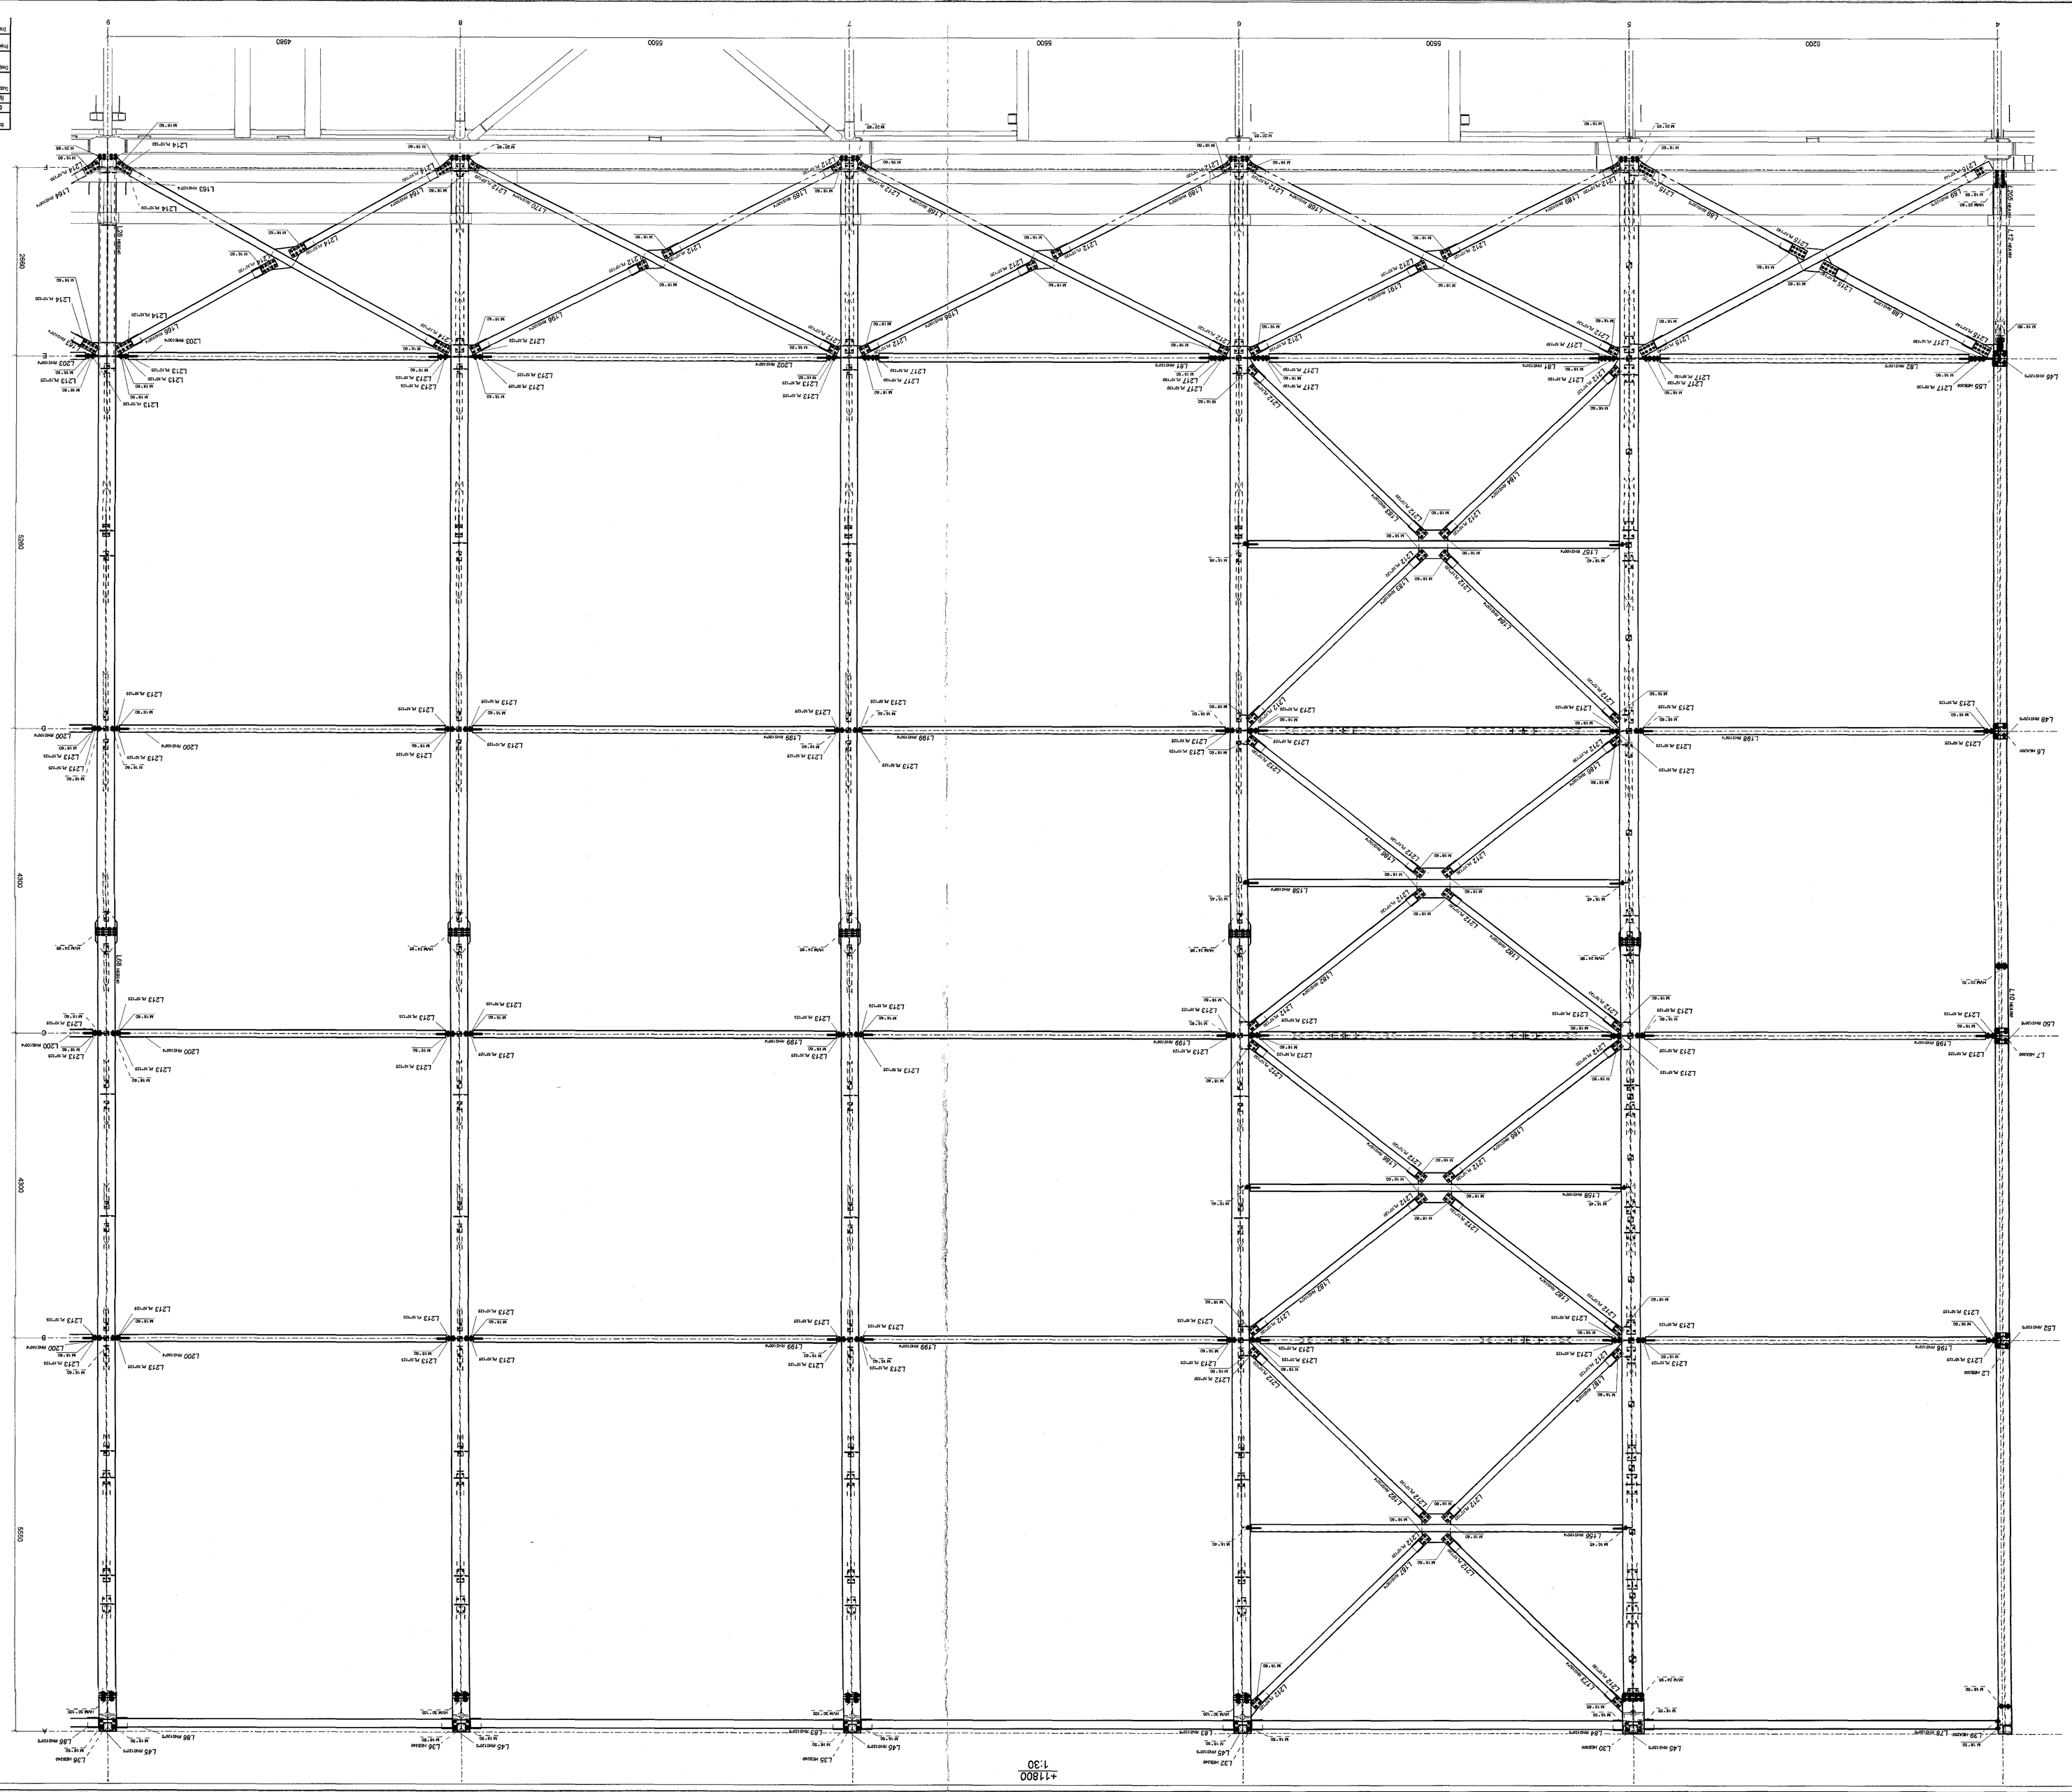

Nr.	Änderungen	Datum	Änderungen	Datum	Änderungen	Datum
00	Erstellung	26.06.20	A. Oldiges	P. Kreisler	CS Oldiges	

Geprüft: CEDRUS EHF.



Bauteil: Lower Building

Planungsstufe: 22

Planungsteil: General Arrangement - Roof, Level +11,800

Plan-Nr.: 2015-05-20-015

Index: 00

Maßstab: 1:30

Format: A0

Datum: 20.06.2015

Bearbeitet: P. Kreisler

Genehmigt: CS Oldiges

Bemerkungen:

Die Ausführung darf nur nach den geprüften Ausführungsplänen erfolgen. Für die Richtigkeit der Maße ist der Ausführende verantwortlich. Die Zeichnung darf ohne Zustimmung des Verfassers weder ganz noch teilweise für andere Zwecke verwendet werden.


0 5 AUG 2015
F.h. Sigurður Steinar Jónsson

YFIRFARIÐ AF VSÁ
dags. 24. 6. 2015