Samþykkt þann
24 JUN 2015
Byggingarfulltrúinn í Hafnarfirði
F.h. Sigurður Steinar Jónsson

breyting	dags	unnið

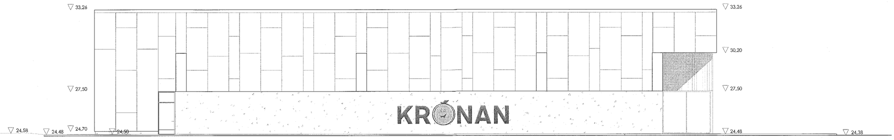
33,26
33,26
30,20
27,50
27,50
KRÓNAN
24,58
24,48
24,70
24,50
24,48
24,38

útlit vestur

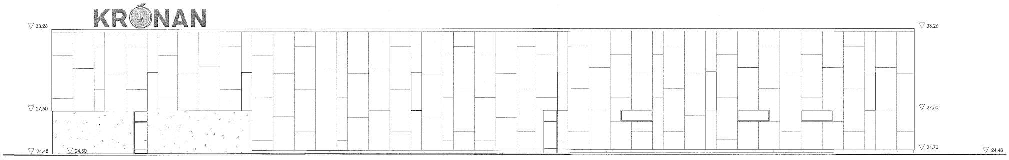
KRÓNAN
33,26
33,26
27,50
27,50
24,48
24,50
24,70
24,48

útlit norður

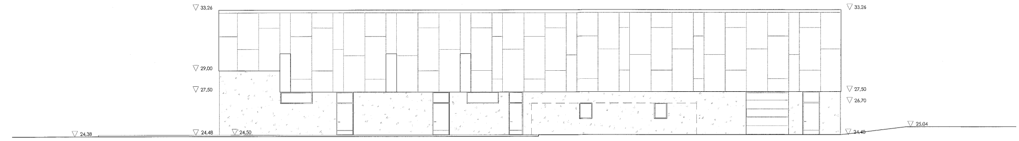
33,26
33,26
29,00
27,50
27,50
26,70
24,38
24,48
24,50
24,48
25,04

útlit austur

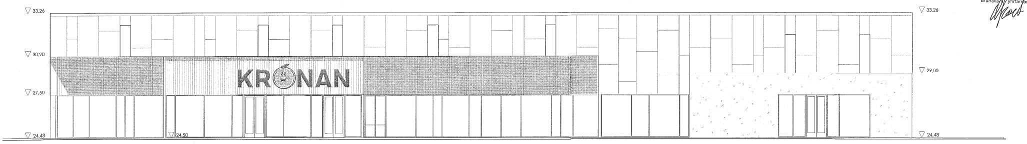
33,26
33,26
30,20
29,00
27,50
KRÓNAN
24,48
24,50
24,48

útlit suður

05.06.2015

2/6 2015
MANNVIT hf.
Kt. 430572[illegible]169
Brunava[illegible] yfirfarnar

AÐALUPPDRÁTTUR

verk	KRÓNAN Flatahrauni 13
verkkaupi	FESTI hf.
heiti	**útlit**
mkv.	A1 1:100
dags	01.06.2015
hannað	gov / ae
teiknað	ae

G.Oddur Víðisson arkitekt FAÍ
220564-4369

dap
development architecture property

Tjarnargata 4 101 Reykjavík
s 6604200 arkitekt@dap.is www.dap.is

verknr.	teikning	breyting
14-4-D	(99)1.04	

Öll mál athugist á staðnum - ósamræmi í teikningum og vafaatriði skal tilkynna arkitektum strax

Úr Gildi