



Samþykkt þann  
**19 AUG 2015**  
 Byggingarástjórnir í Hafnarfirði  
 F.h. Sigurður Steinar Jónsson

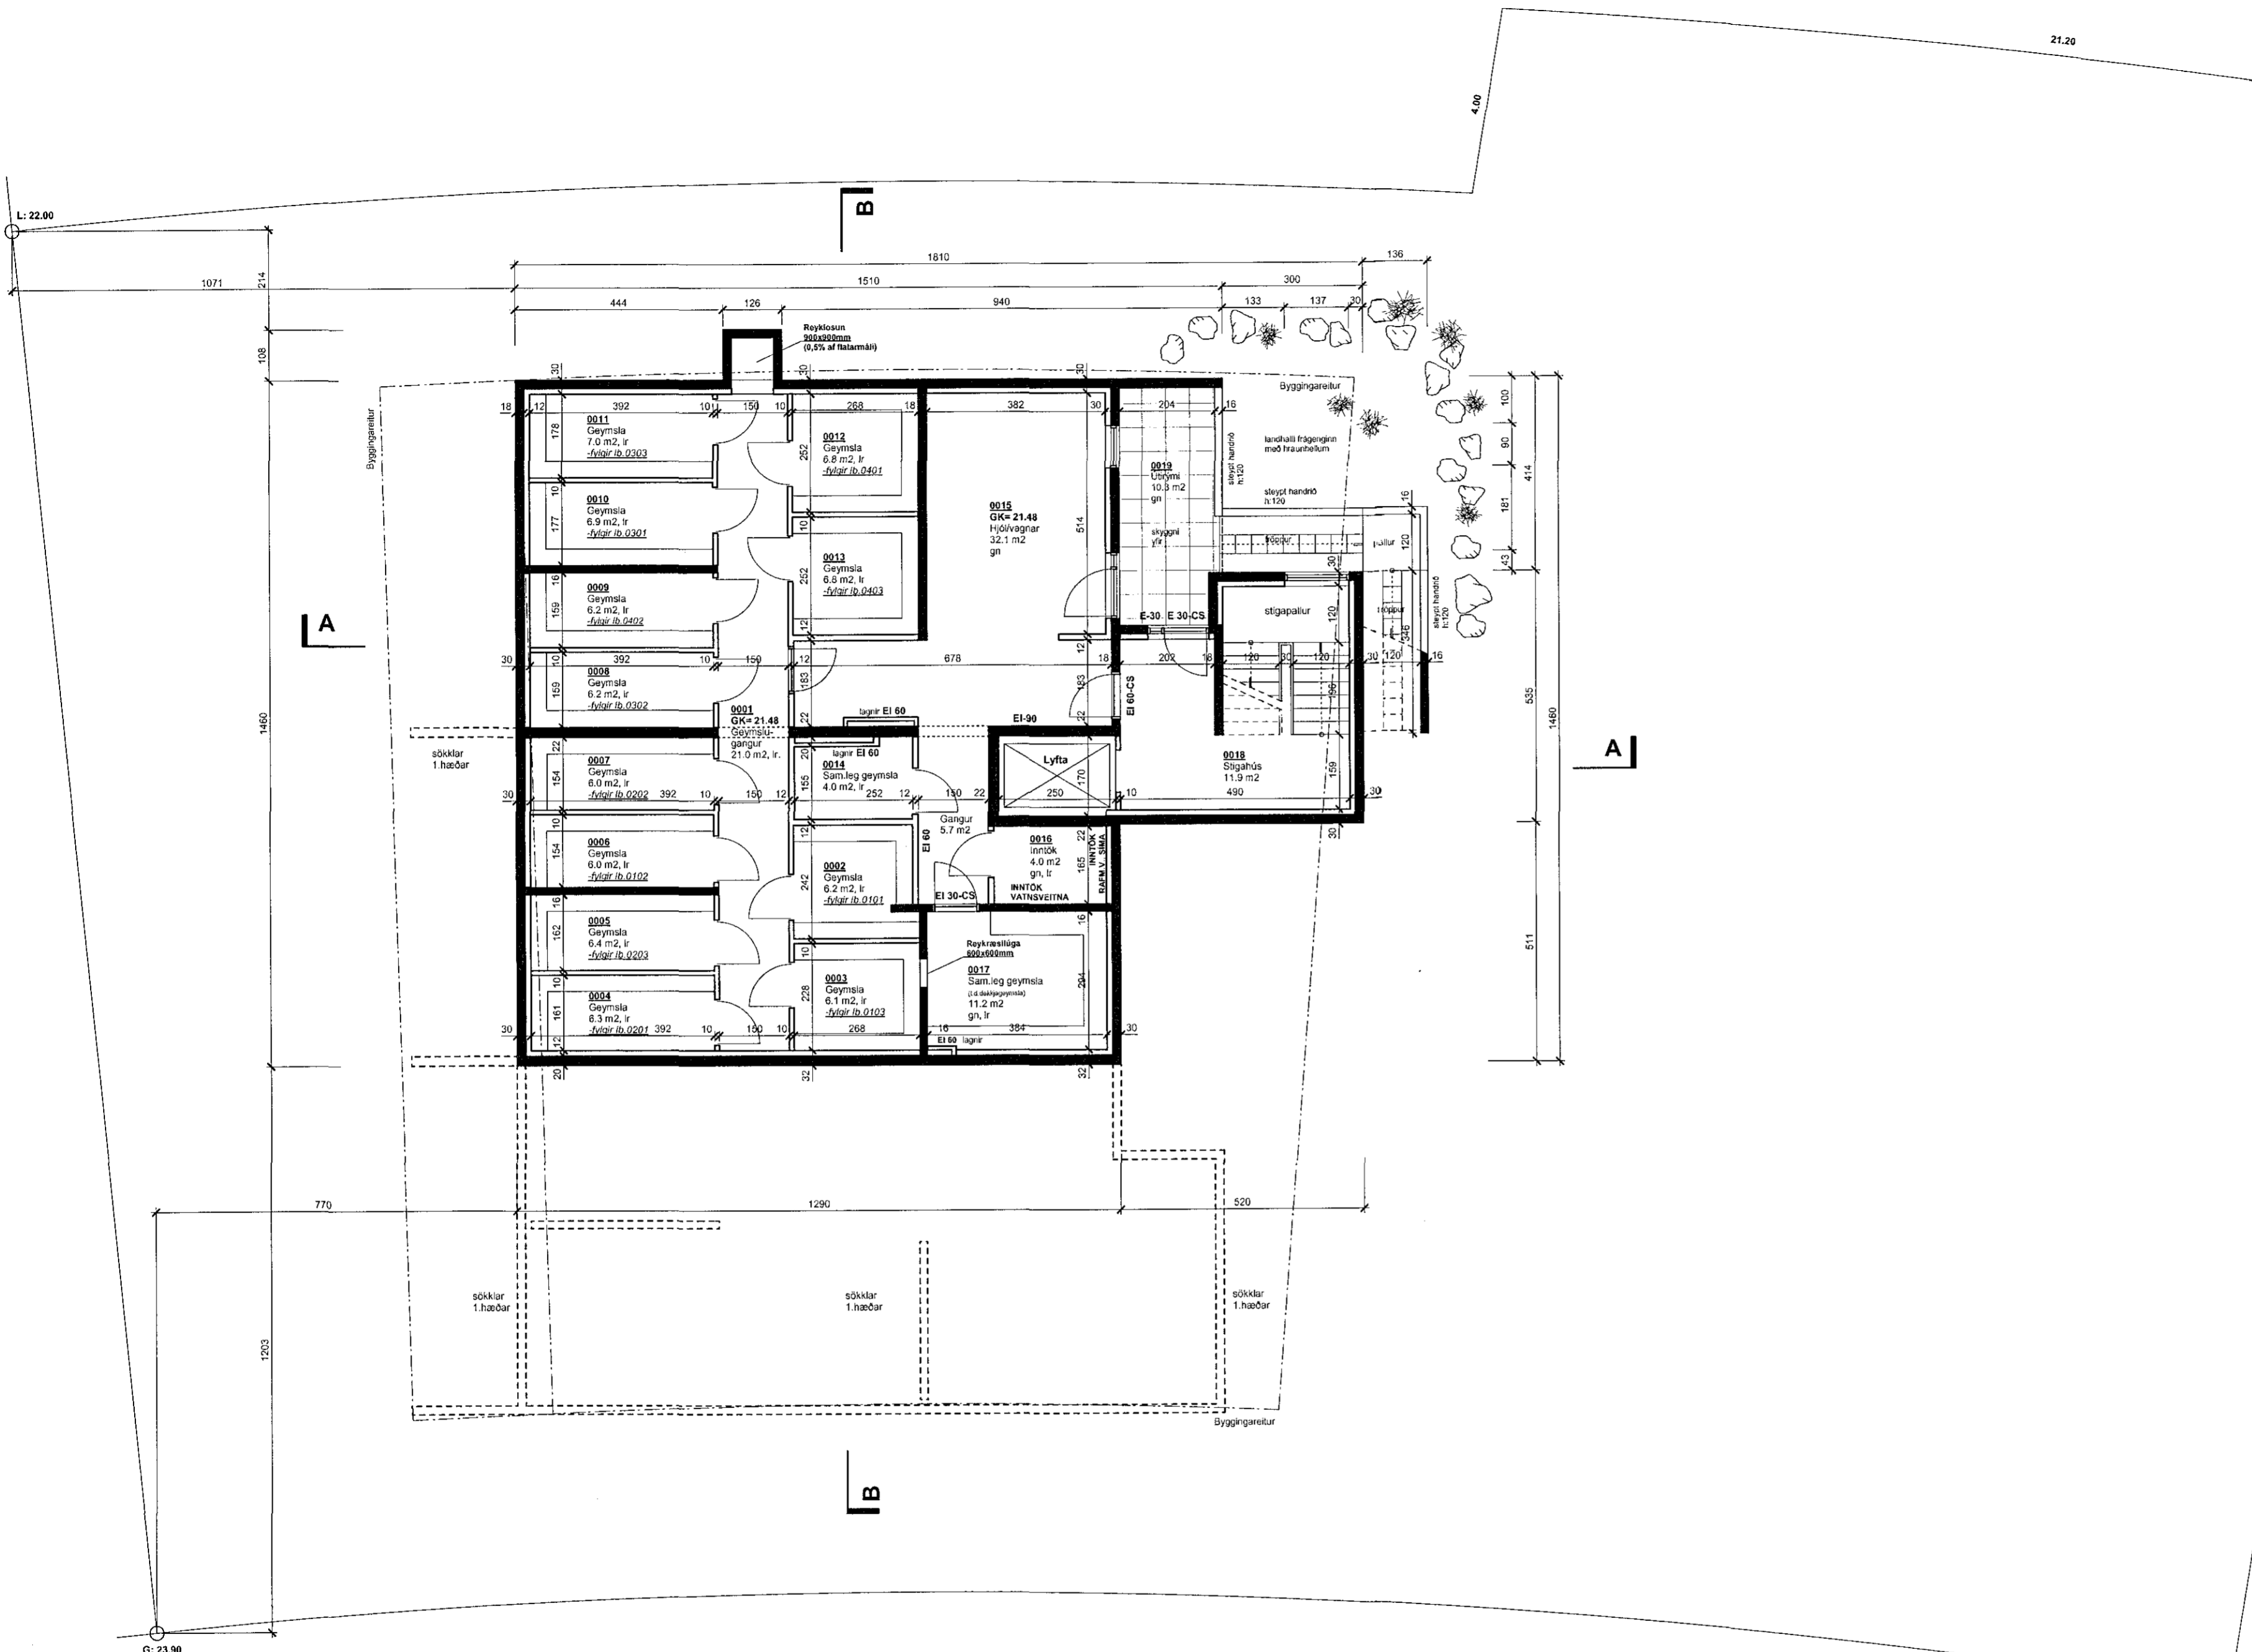

GRUNNMYND Kjallara

**BREYTINGAR:**  
 1. 26.05.2015  
 Innra skipulag, gluggar og utanhússfrágangur. Gólfkóti kjallara hækkadur/lægri salarhæð. Sorpgeymsla færð utandyra. Íbúð 0102 stækkuð. Bilastæðum fátalðra fjölgað.

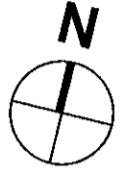

17.3.2015

KLUKKUVELLIR 1	HAFNARFJÖRÐUR	<b>1.02</b>
ADALUPPDRATTUR	Grunnmynd kjallara	Dags. 22.10.2013 M.kv: 1:100

**RÝMA arkitektar**  
 Stórhóla 17, 110 Reykjavík sími: 698 5865 www.ryma.is kt: 711003-2310  
 netfang: guinnarfall@ryma.is Guðnar Páll Kristjánsson arkitekt kt: 260665-3679

*Guðnar Páll Kristjánsson*