BREKKUÁS 23 HAFNARFIRÐI.

Samþykkt þann
17 JUL 2015
Byggingafulltrúinn í Hafnarfirði
F.h. Sigurður Steinar Jónsson

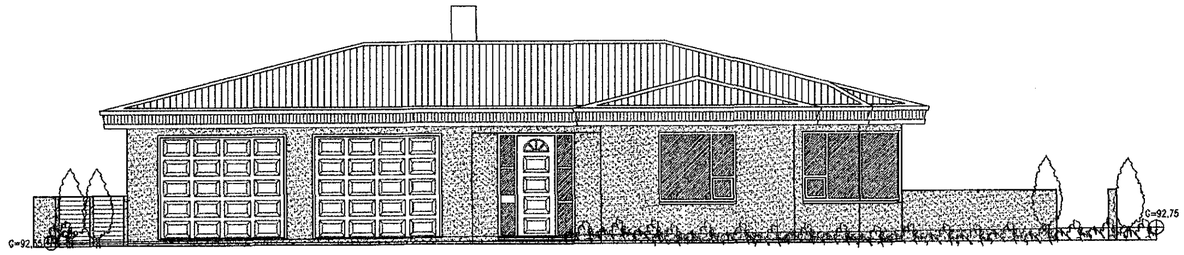

ÚTLIT VESTUR MKV. 1:100.

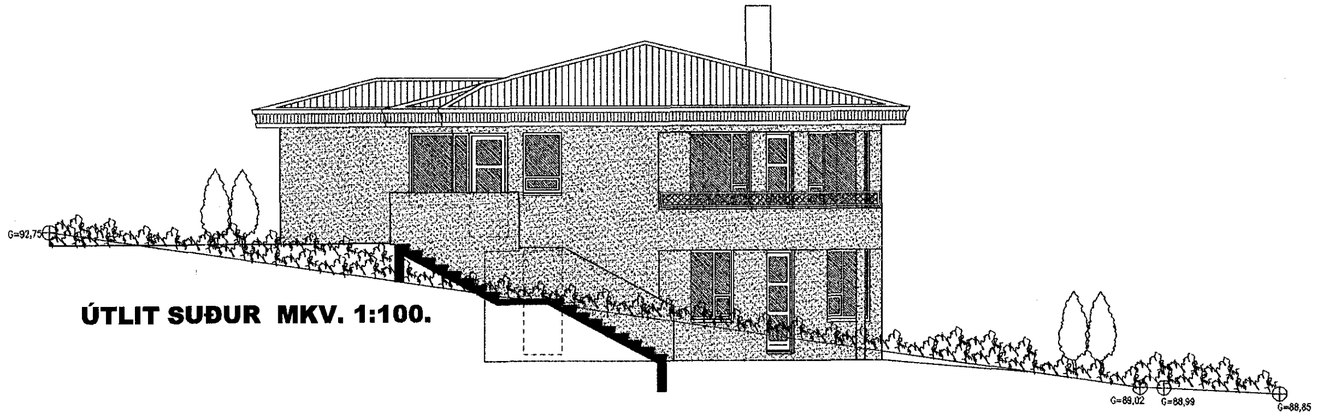

ÚTLIT SUÐUR MKV. 1:100.

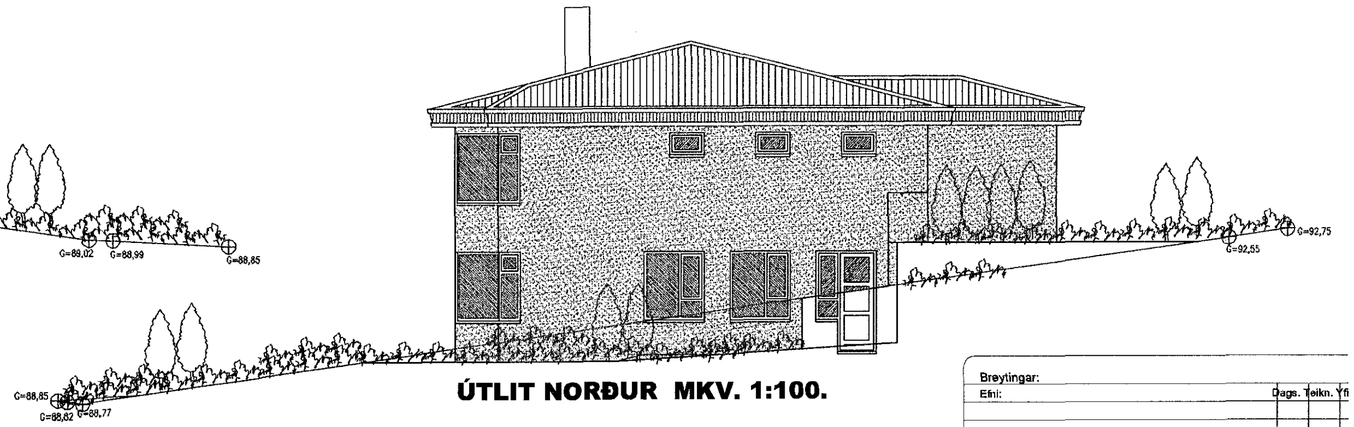

ÚTLIT NORÐUR MKV. 1:100.

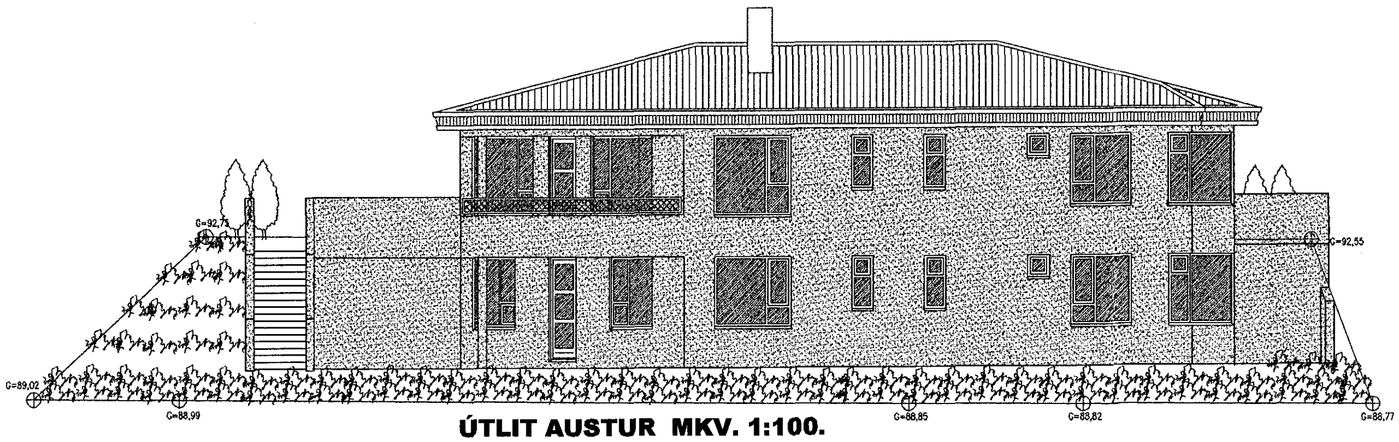

ÚTLIT AUSTUR MKV. 1:100.

Breytingar:			
Efni:	Dags.	Teikn.	Yfi
Lokuðu rými breytt í geymslu/hobbý, gluggum bætt við á norðurhlið, sorp fært á stoðvegg.	18. 06. 2015	Sig. Þ.	
Húsið er upprunalega teiknað í nóvember 2006.			

Brekkuás 23 Hafnarfirði.
Landnúmer: 207180

Aðaluppdráttur. Númer. 3 af 4

Efni:	Útlitsmyndir.		
Mælikvarði:	1 : 100		
Frumstærð blaðs:	A2		
Teiknað:	Sig. Þ.	Verk nr:	02415
Yfirfarið:	Sig. Þ.	Teikn. nr:	103
Dagsetning útgáfu:	18-06-2015	Endursk:	

STH. teiknistofan ehf.
Áritun aðalhönnuðar.
18/6 15
Strandgötu 1
220 Hafnarfirð
kt. 510298-276
Sími 5651511
teiknistofan@simnet.i
Sigurður Þorvarðarson byggingafræðingur bfl. kt. 141250-4189.