


GRUNNMYND 1:100
2. HÆÐ



GRUNNMYND 1:100
3. HÆÐ

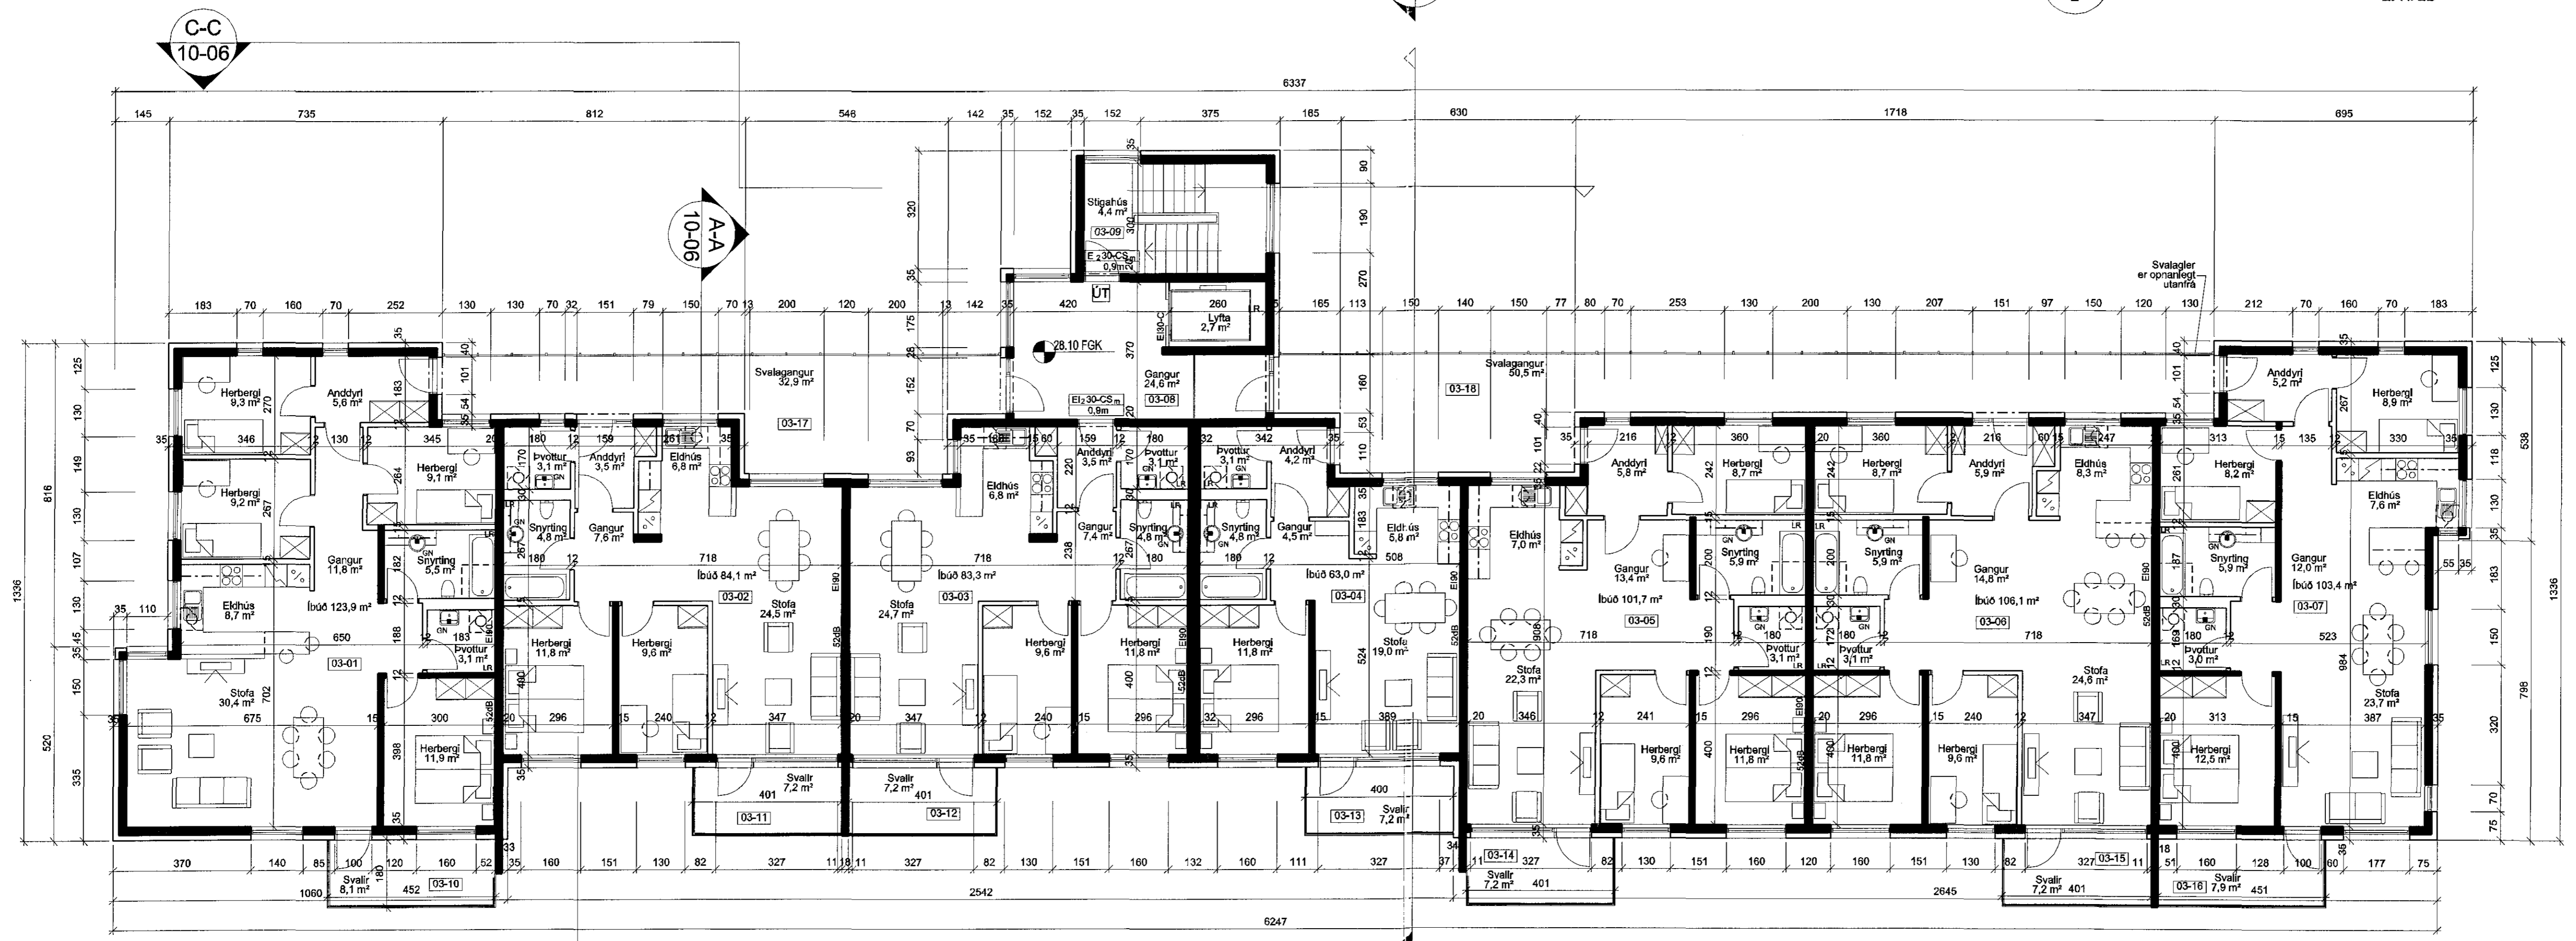

A	SS	SS	14.04.2015
UTGAFA	1. TÆKNAÐ	1. TÆKNAÐ	ELIÁSS
BYGGINGAR			

ASK ARKITEKTAR EHF.
GOSVÖÐULÁ 101 REYKJAVÍK
SÍMI 515 0300 FAX 515 0319
www.ask.is

ASK ARKITEKTAR
ASK ARKITEKTAR

VERKEFNI	SKIPALÓN 5 HAFNARFIRÐI	MOUL A	1:100
FRÉNGI	ADALTEIKNING	LIÐIÐ	SS
FRÉNGI	GRUNNMYND 2. - 3. HÆÐ	TEKNAÐ	UEF
FRÉNGI		YFIR	SS
FRÉNGI		DAÐS	14.08.2012
FRÉNGI		STOFNA	A
FRÉNGI	0779	10-04	