


ÚTLIT 1:100
 Norð-austurhlíð




ÚTLIT 1:100
 Suð-austurhlíð

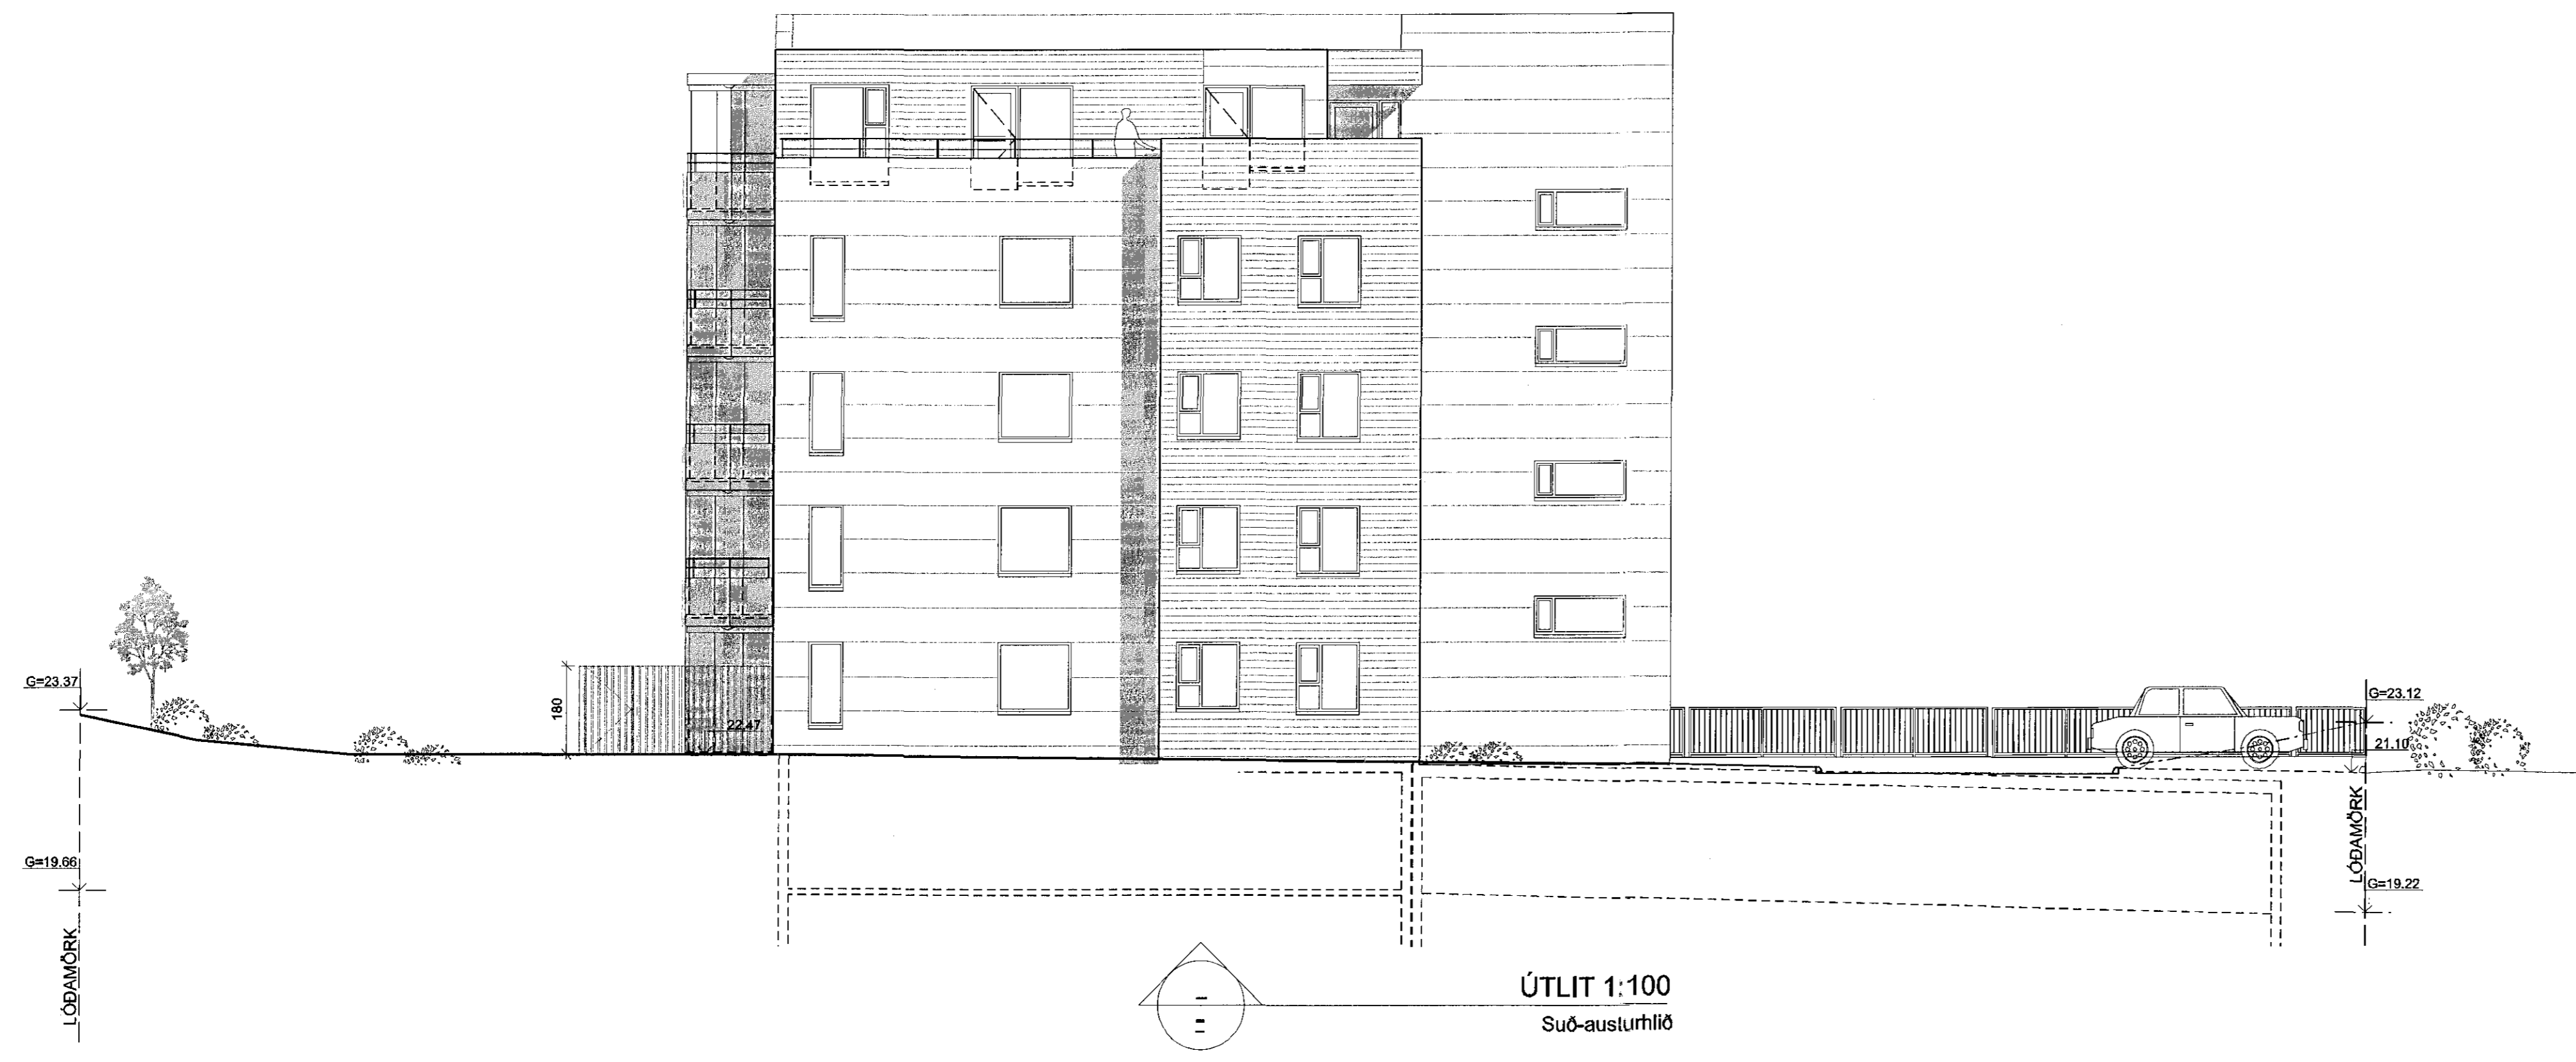

B	GRY	SS	14.04.2015
Svalaekun-útlitgönging			
A	UEF	SS	20.03.2013
Þakkarar breyttist miðað við breyttan svagang.			
ÚTGAFA	TEKNAÐ	VIÐFARID	ÍDAGS
BREYTINGAR			

ASK ARKITEKTAR EHF
 GERÐSÖÐU 9 101 REYKJALUR
 SMÍ 515 0000 FAX 515 0319
 www.ask.is

ÁRITUN AÐALHÖNDUÐAR

 Sigurður Steinar Jónsson Arkitekt A.L. HÚSNÁÐAR
 siguru@ask.is



VERKEFNI		MAK I A1
SKIPALÓN 5		1:100
HAFNARFIRÐI		TEKNAÐ
TRÚNAÐARMAÐUR		SS
AÐALTEIKNING		TEKNAÐ
ÚTLIT NORÐ-AUSTURHLÍÐ		UEF
ÚTLIT SUÐ-AUSTURHLÍÐ		XX
DAGS		14.08.2012
VERK NÚM.	ÁRDEIÐI - NÚMÉR TEIKNINGAR	STJÓRN
0779	10-08	B