




HÖRGSHOLT 13 HAFNARFIRÐI.

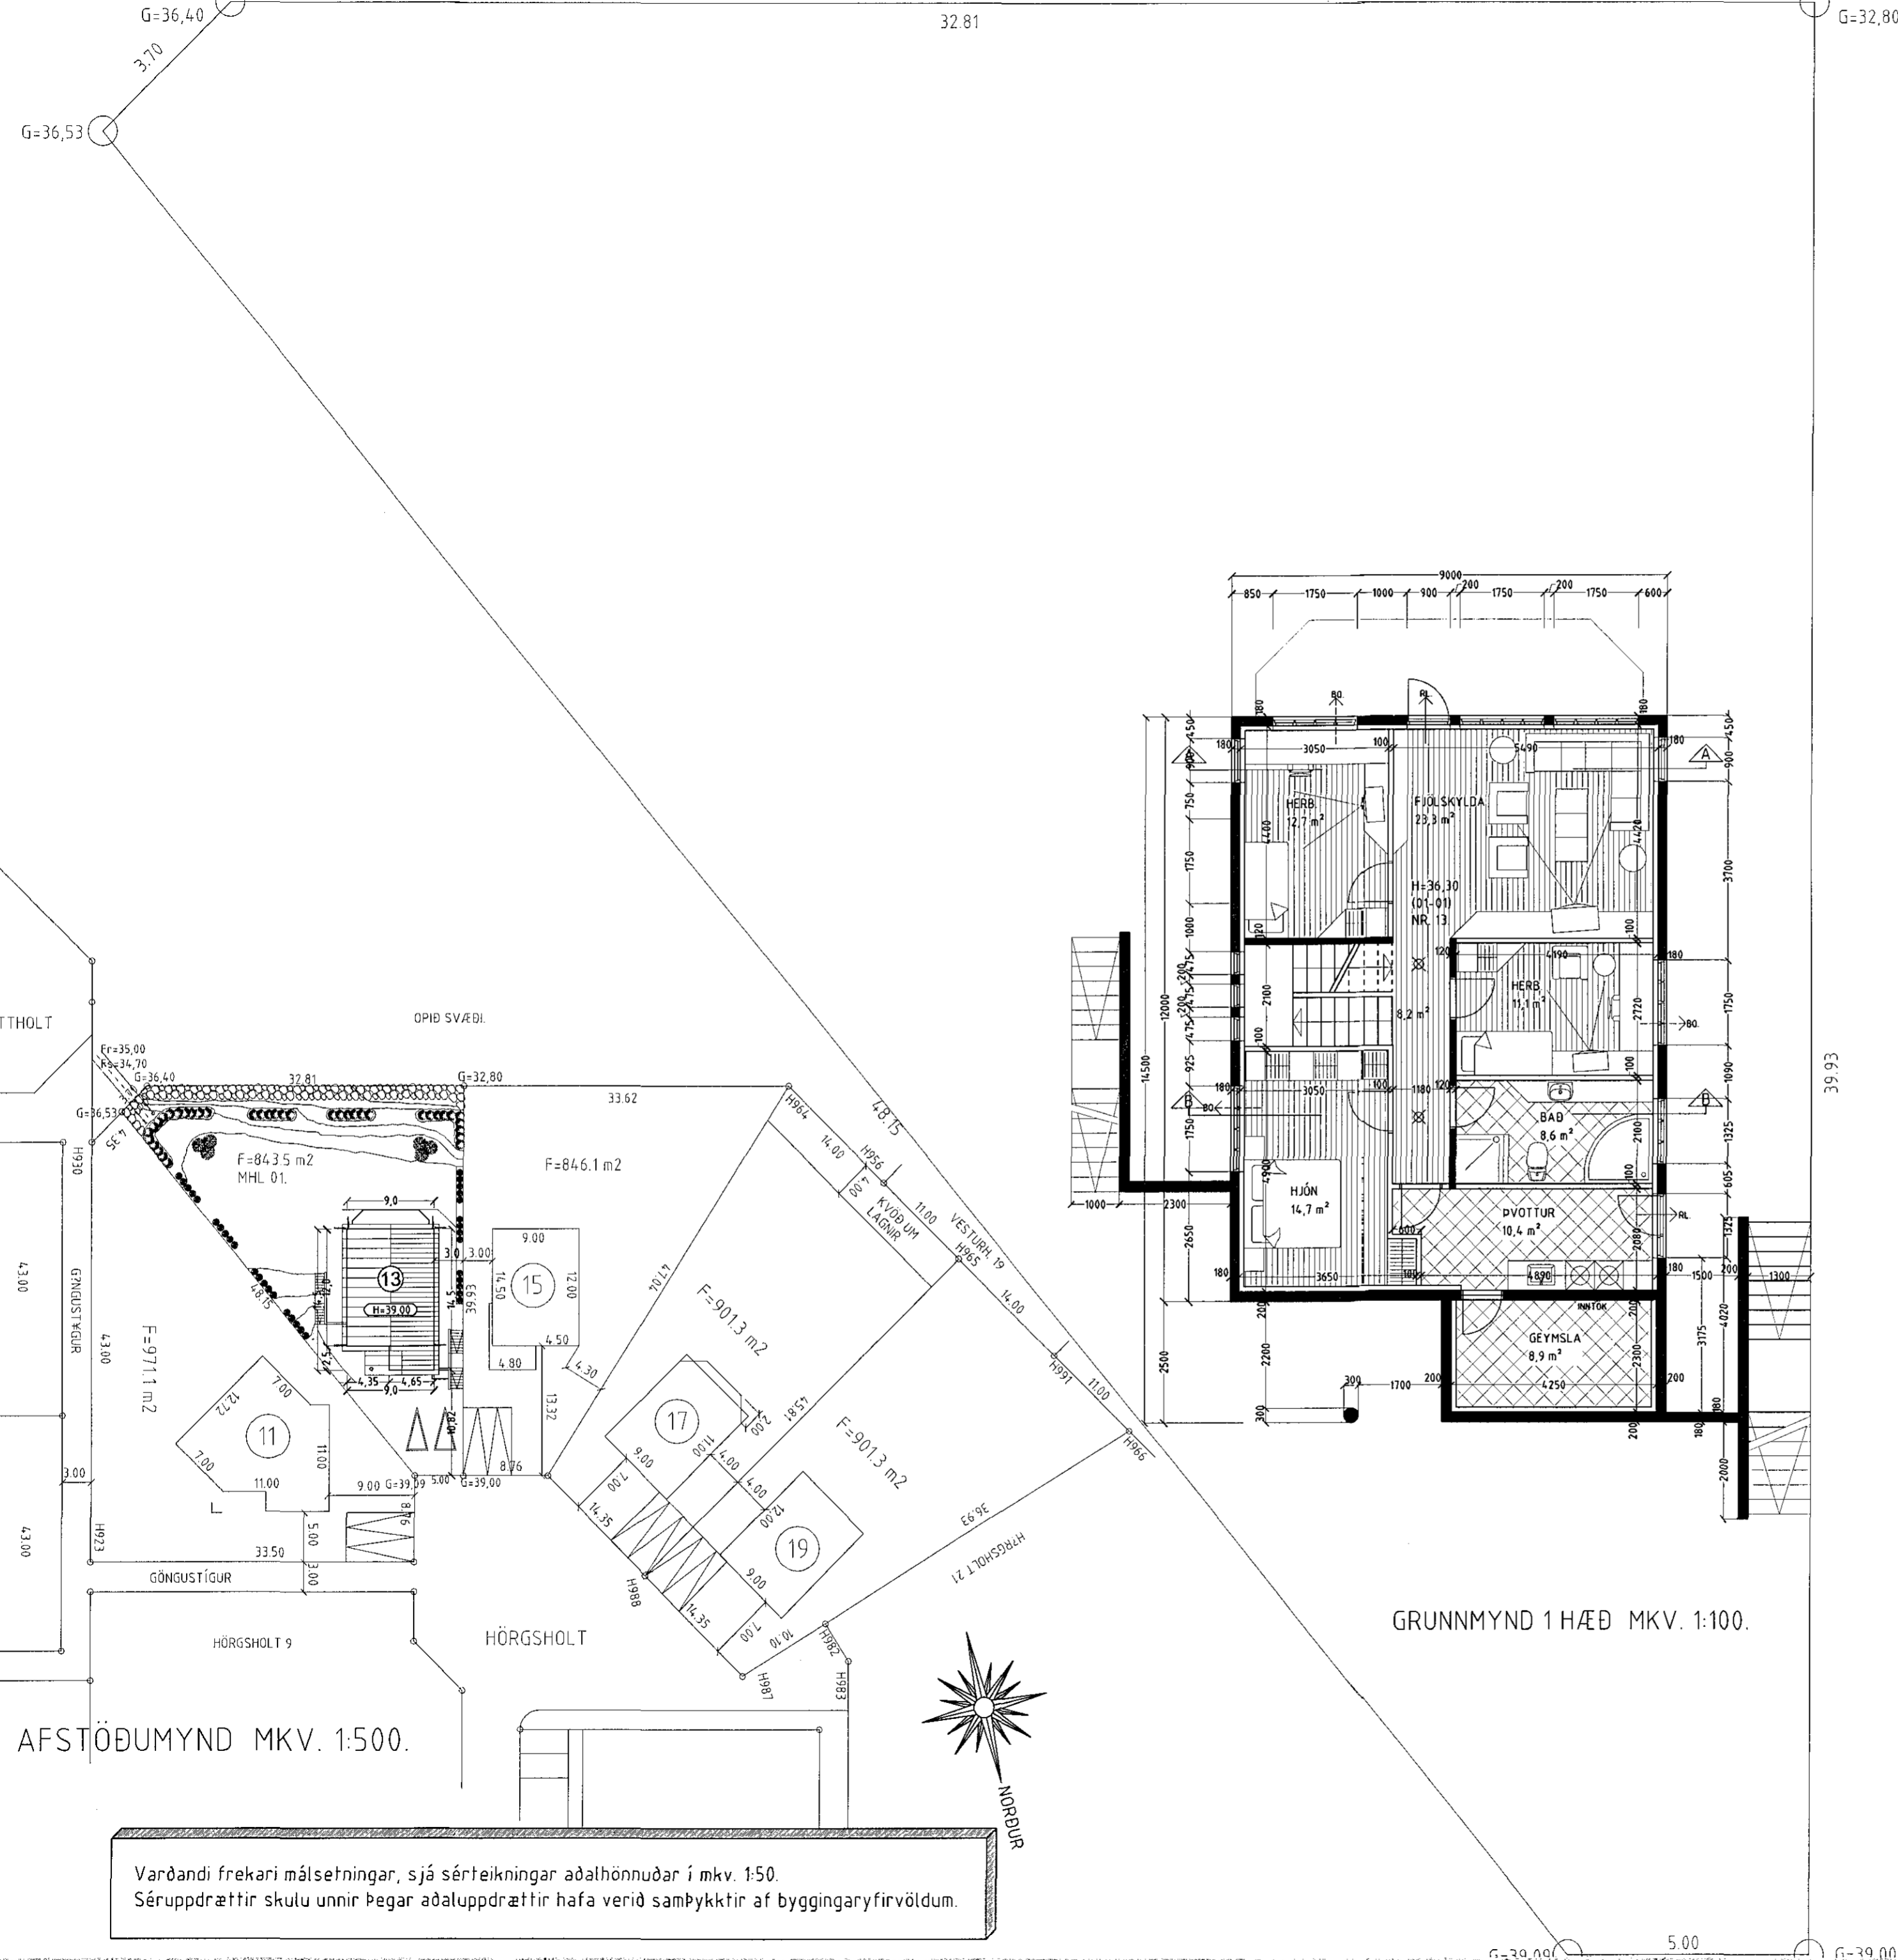

Samþykkt þann
26 NOV 2014
 Byggingafultrúinn í Hafnarfirði
 F.h. Sigurður Steinar Jónsson

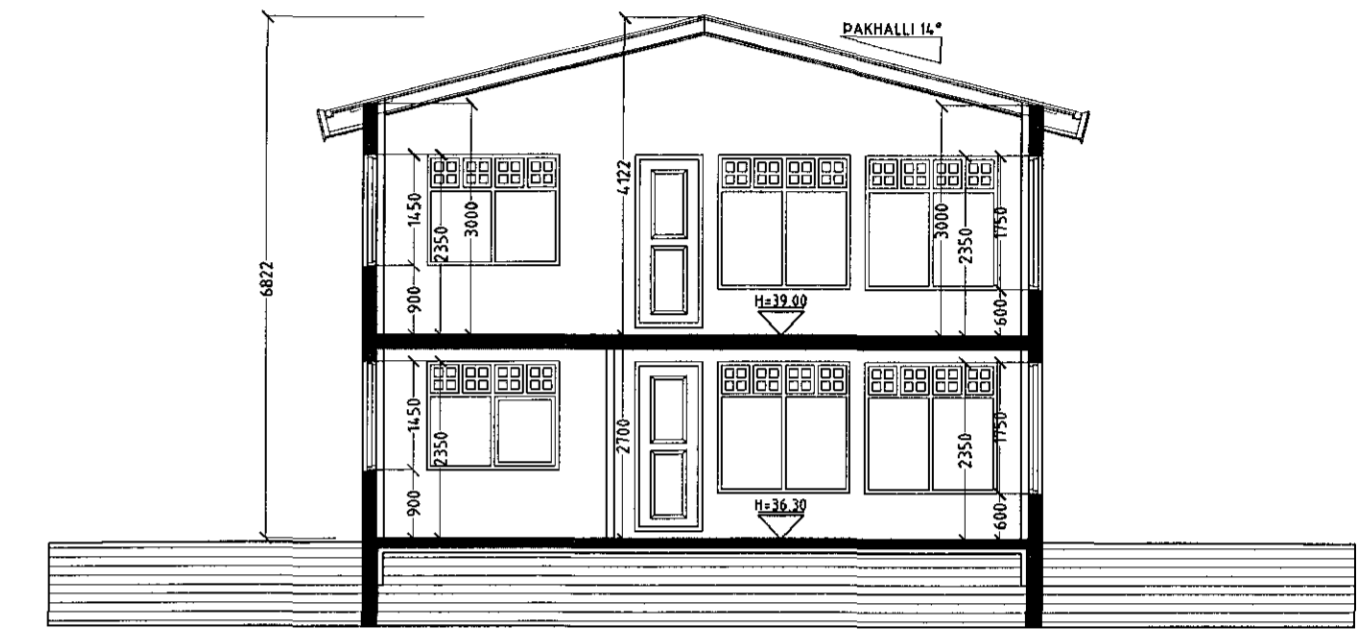

SNÍÐ A-A MKV. 1:100.

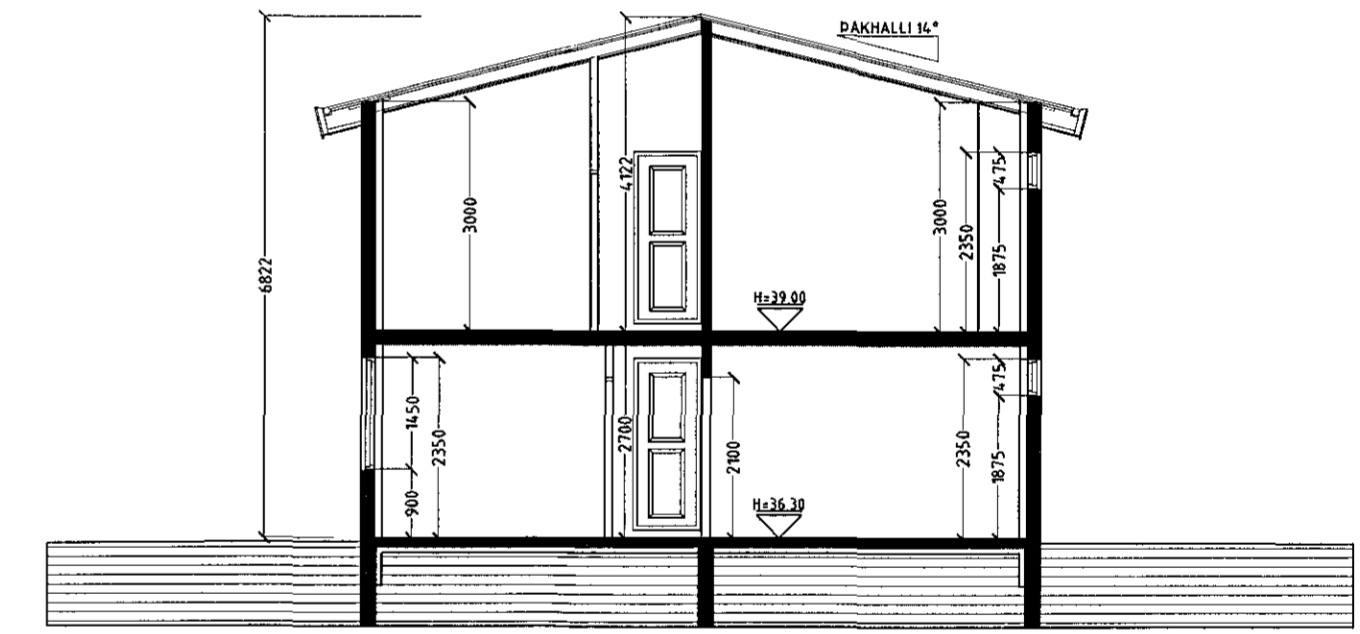

SNÍÐ B-B MKV. 1:100.

HÖRGSHOLT 13 HAFNARFIRÐI.

Sigurður Þorvarðarson byggingafræðingur bfi.
 Teiknistofan Strandgötu 11 220 Hafnarfirði.
 Sími: 5651510. Netfang: teiknistofan@simnet.is

Skýringar:	Aðaluppdráttur.
Teikning:	GRUNNMYND 1 HÆÐ, SNÍÐ A-A, B-B & AFSTÖÐUMYND
Mælikvarði:	1: 100 & 1500.
Undirskrift:	<i>21/11/14</i> [Signature]
Blað nr: 1 af 4.	Dagsetning: 26 nóvember 2014.
Breytt:	Inntaksrými undir bifreiðageymslu teiknað 27.11.2002.
Breytt:	Innra skipulagi, þakkanti & tröppum á lóð breytt 21.11.2014.

Varðandi frekari málsetningar, sjá sérteikningar aðalhönnuðar í mkv. 1:50.
 Séruppdrættir skulu unnir þegar aðaluppdrættir hafa verið samþykktir af byggingaryfirvöldum.