


**BYGGINGARLÝSING:**  
 Sött er um leyfi fyrir bráðabirgðarskýli (tjald) úr pvc dúk yfir steypt plan á lóð við Hringhella 9.  
 Eigandi lóðar mun vera með starfsemi á sviði raflokaðar í skýlinu. Um er að ræða útbúnað á sérhönnuðum gárum með raflokaði.  
 Sökkjar og plan: Sökkjar og plan verða úr járnbenntri sleinasteypt. Sökkjar og plan verða staðsteypt.  
 Þak: Burðarvirki þak (tjald) er úr stáli.  
 Leggir: Húsið er hitað upp með blésurum.  
 Öryggisúrfærslu verður í steyptu plani undir tjaldi sem tengist oluskiðu á lóð.  
 Lóð: Gert er ráð fyrir að yfirborð lóðar verði að mestu leili malbikað.

Helstu stærðir: (sjá nánar í skráningartafli.)  
 Brúttóflatarmál húsa: 180,9m²  
 Brúttórúmmál húsa: 1048,8m³  
 Stærð lóðar: 14725,1m²  
 Skýringar: GN Öryggisúrfærslu  
 Öll mál og hæðarkrötur eru í metrum.

**Skráningartafli:** Hringhella 9, Hafnarfirði. Landnúmer: 188812. Matshlutanúmer: 02. Útgáfa: 4.01t. Dags.: 8.11.2013. Skrásetjari: Pétur Vilberg Guðnason. Kennitala: 051163-2739.

Uppskipting og lýsing					Stærðir												
D0 Lokun	D1 Rými hæð-röð	D2 Notkun texti	D3 Höfuð-flokkun	D4 Eignar-hald	D5 Botnflötur m²	D5M Milliflötur m²	D6 Stigar m²	D7 Op m²	D8 Brúttóflötur m²	D9 Brúttóflötur sh < 1,8	D10a Salarhæð mín	D10b Salarhæð max	D11 Brúttó rúmmál m³	D12 Nettóflötur m²	D16 Birt flatarmál m²	Reiknitala skiptarúmmáls	D17 Skipta-rúmmál m³
<b>Matshluti</b>					180,9	0,0	0,0	0,0	180,9	0,0			1.048,8	175,5	180,9		982,800
<b>Botn</b>													36,2				
A	01 0101	1. hæð Skýli	N	0101	180,9	0,0	0,0	0,0	180,9	0,0	3,00	6,46	1.012,6	175,5	180,9	5,60	982,800
<b>Athugasemdir</b>					Húsið er bráðbyrðagaðskýli (tjald) úr pvc dúk yfir steypt plan.												
<b>Sameignir sumra</b>																	
Eignarhald					Skiptarúmmál												
Eignar-hald	Notkun texti	Birt flatarmál m²	Séreign m²	Séreign og sameign m²													
0101	Skýli	180,9	982,800	982,800													
<b>Alls</b>		180,9	982,800	982,800													

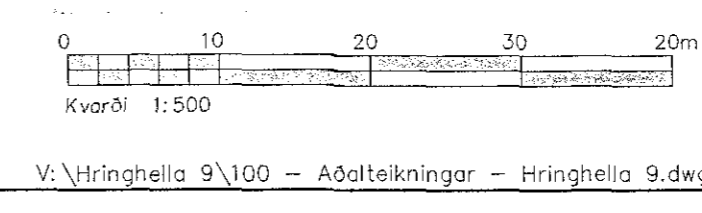

Hringhella 9, Hafnarfjörður

ES-trendingur ehf. Verkefnaþjónusta  
 Faxaflög 11-16, 220 Hafnarfjörður  
 Sími: 565 5553, Fax: 565 5551  
 skrifstofa@es-trendingur.is

Afstöðumýna og skráningartafli

Höfundur: Póli Pólsen kt. 200367-4729  
 Samráðgjafi: [Signature]

Dagur: 12.11.2013  
 Tölur / Ritnúmer: PP/PP

Málsvæði: 1:500  
 Númer tekið: 10  
 Blaðnúmer: A1