


Samþykkt þann  
**6 MAI 2013**  
 Byggingafluttrátturinn í Hafnarfirði  
 F.h. Brynjar Rafn Ólafsson

Lýsing 22. apríl 2013:  
 Stálkorsteinn úr ketilrymi, litur RAL 7015

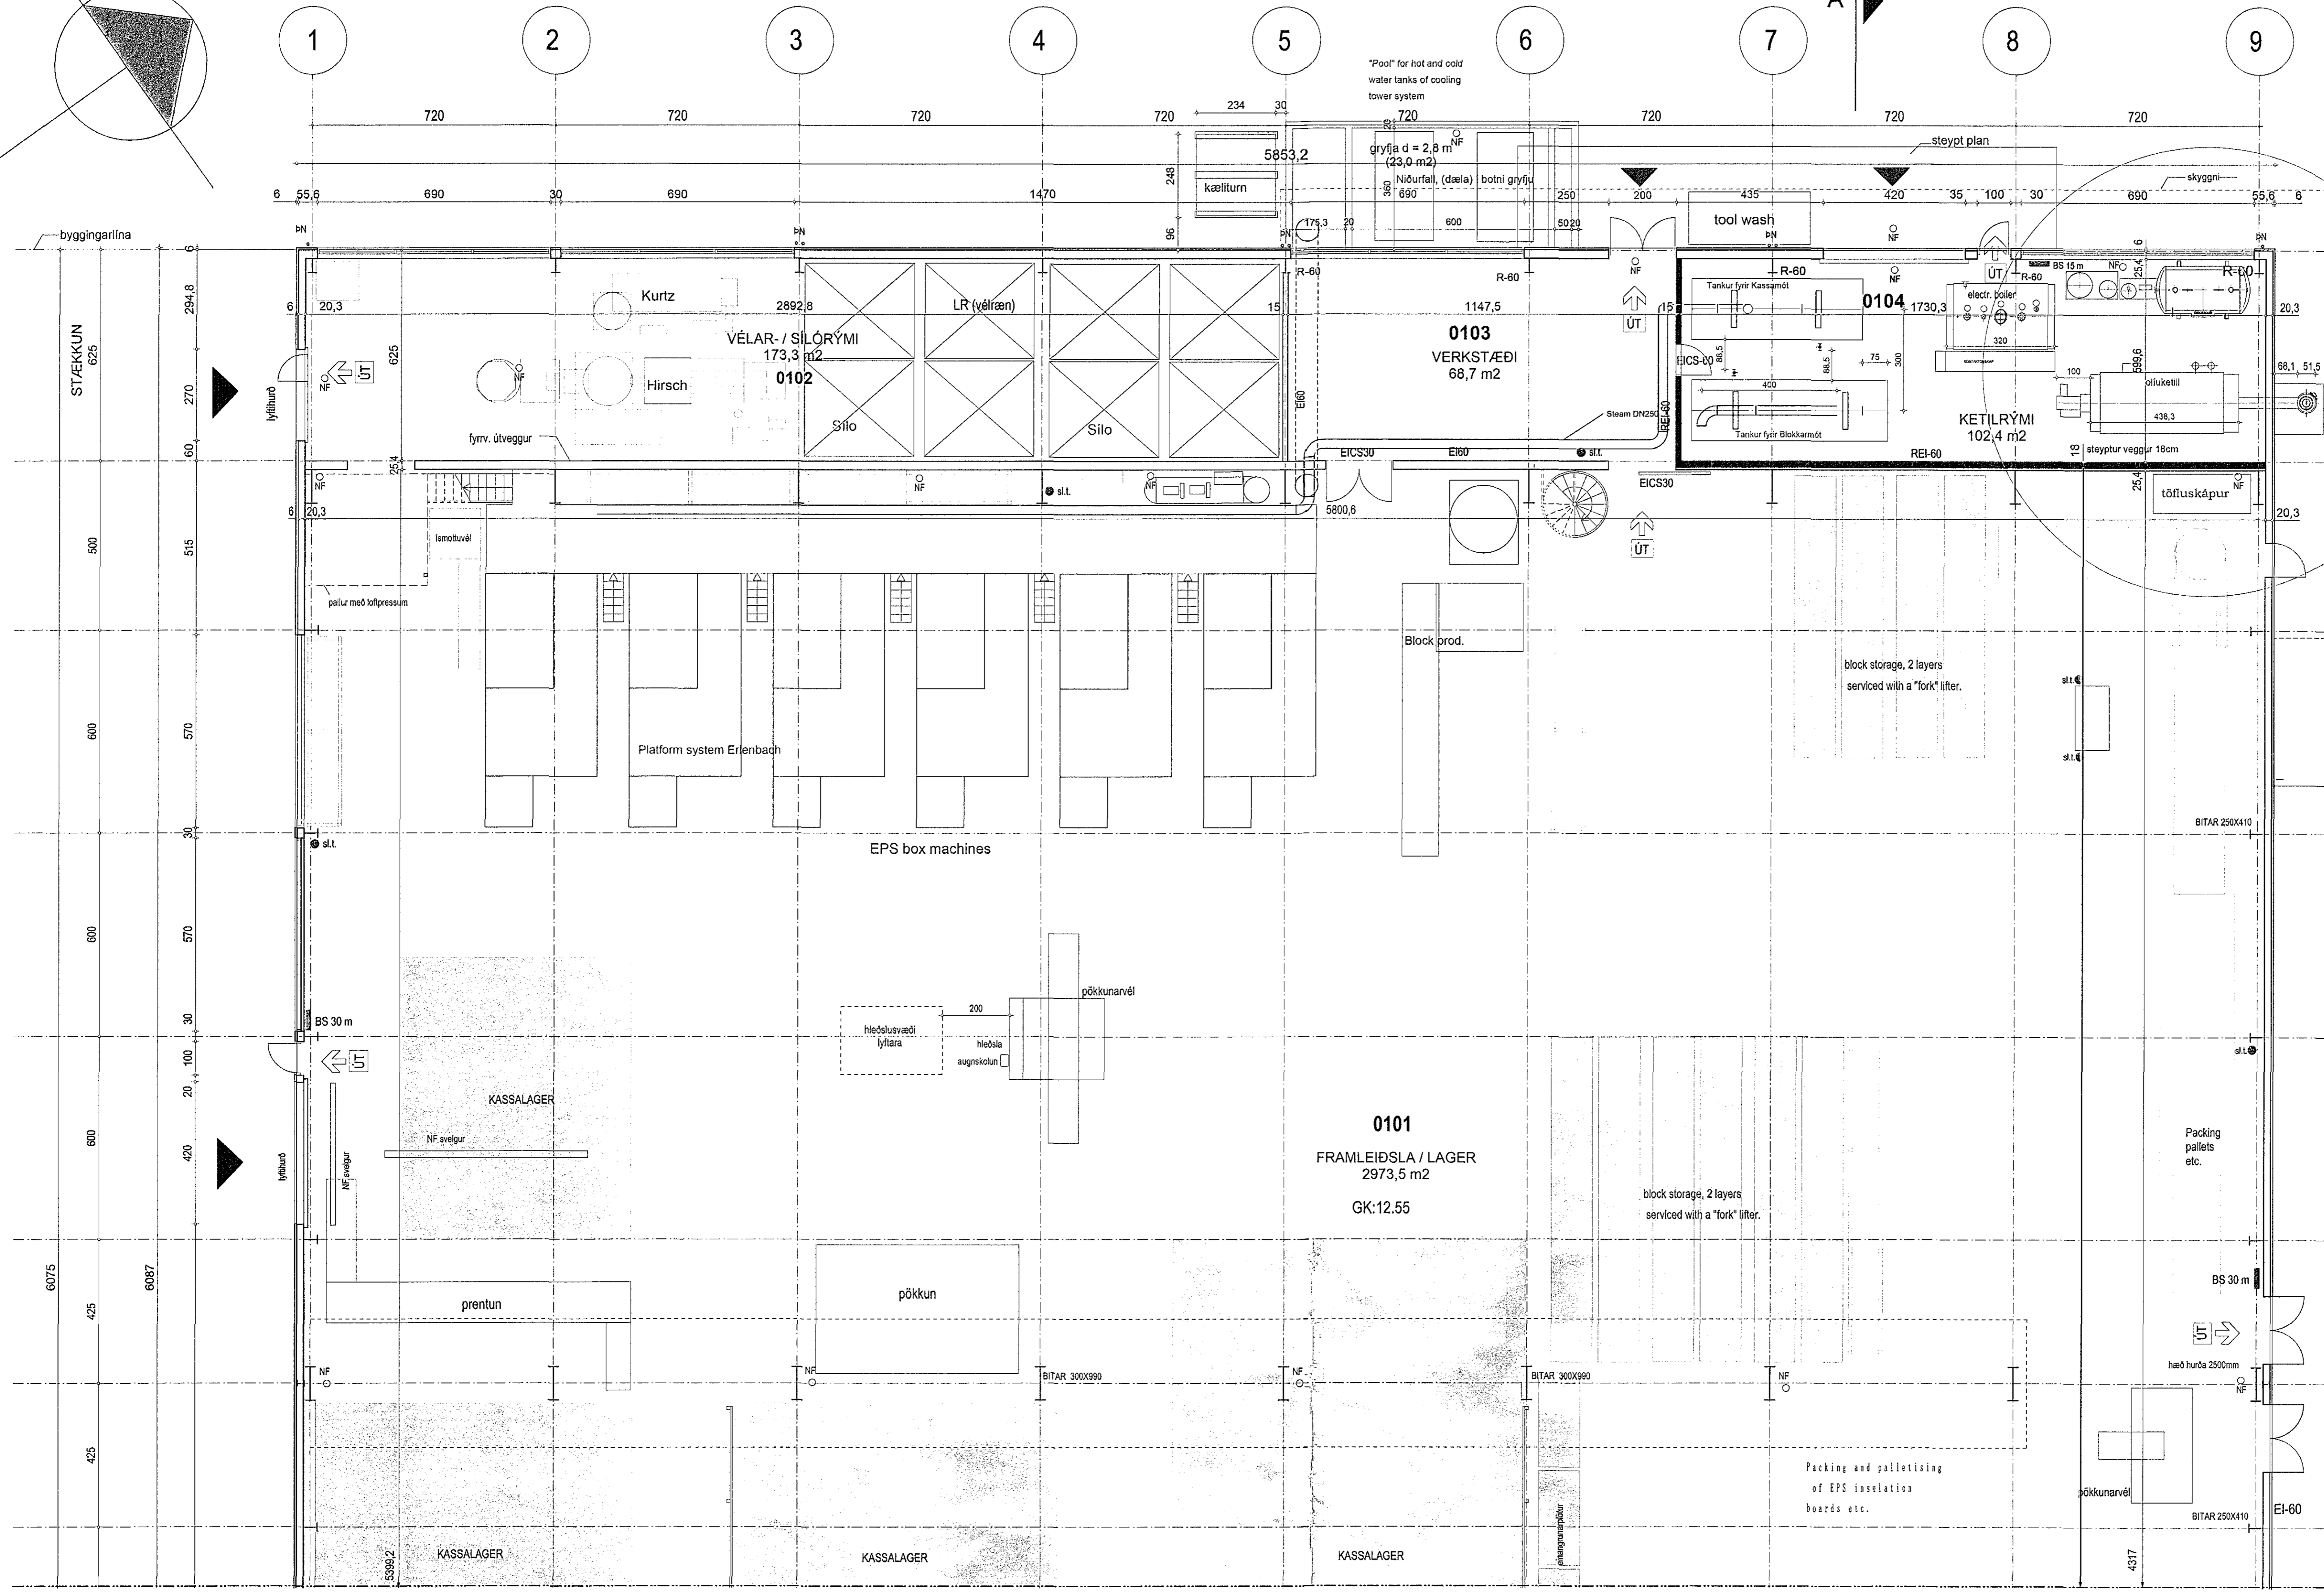

GRUNNMYND 1:100 HLUTI A

<b>TEMPRA</b> ÍSHELLA 220 HAFNARFIRÐI	
aðalteikning	no. 05A
grunnmynd 1.hæðar hluti A	kvart. 1:100
dags. 28. júní. 2007	bréytt 29. apríl 2012: Aður gerðar breytingar, enna skipulag og algjöfslögur. 22. apríl 2013: skorsteinn og ketilrymi
teiknistofa <b>GINGI</b>	Garðastræti 17, 101 Reykjavík Aðalstræti 77 A, 450 Papeksfjörður gingi11@netnet.is
arkitektar-fal gunnlaugur björn jónsson	kl. 110254-3349 sími: 6976984 5621102

*Gunnlaugur Björn Jónsson*