




Samþykkt þann

24 JUN 2015

Byggingafulltrúinn í Hafnarfirði
F.h. Sigurður Steinar Jónsson

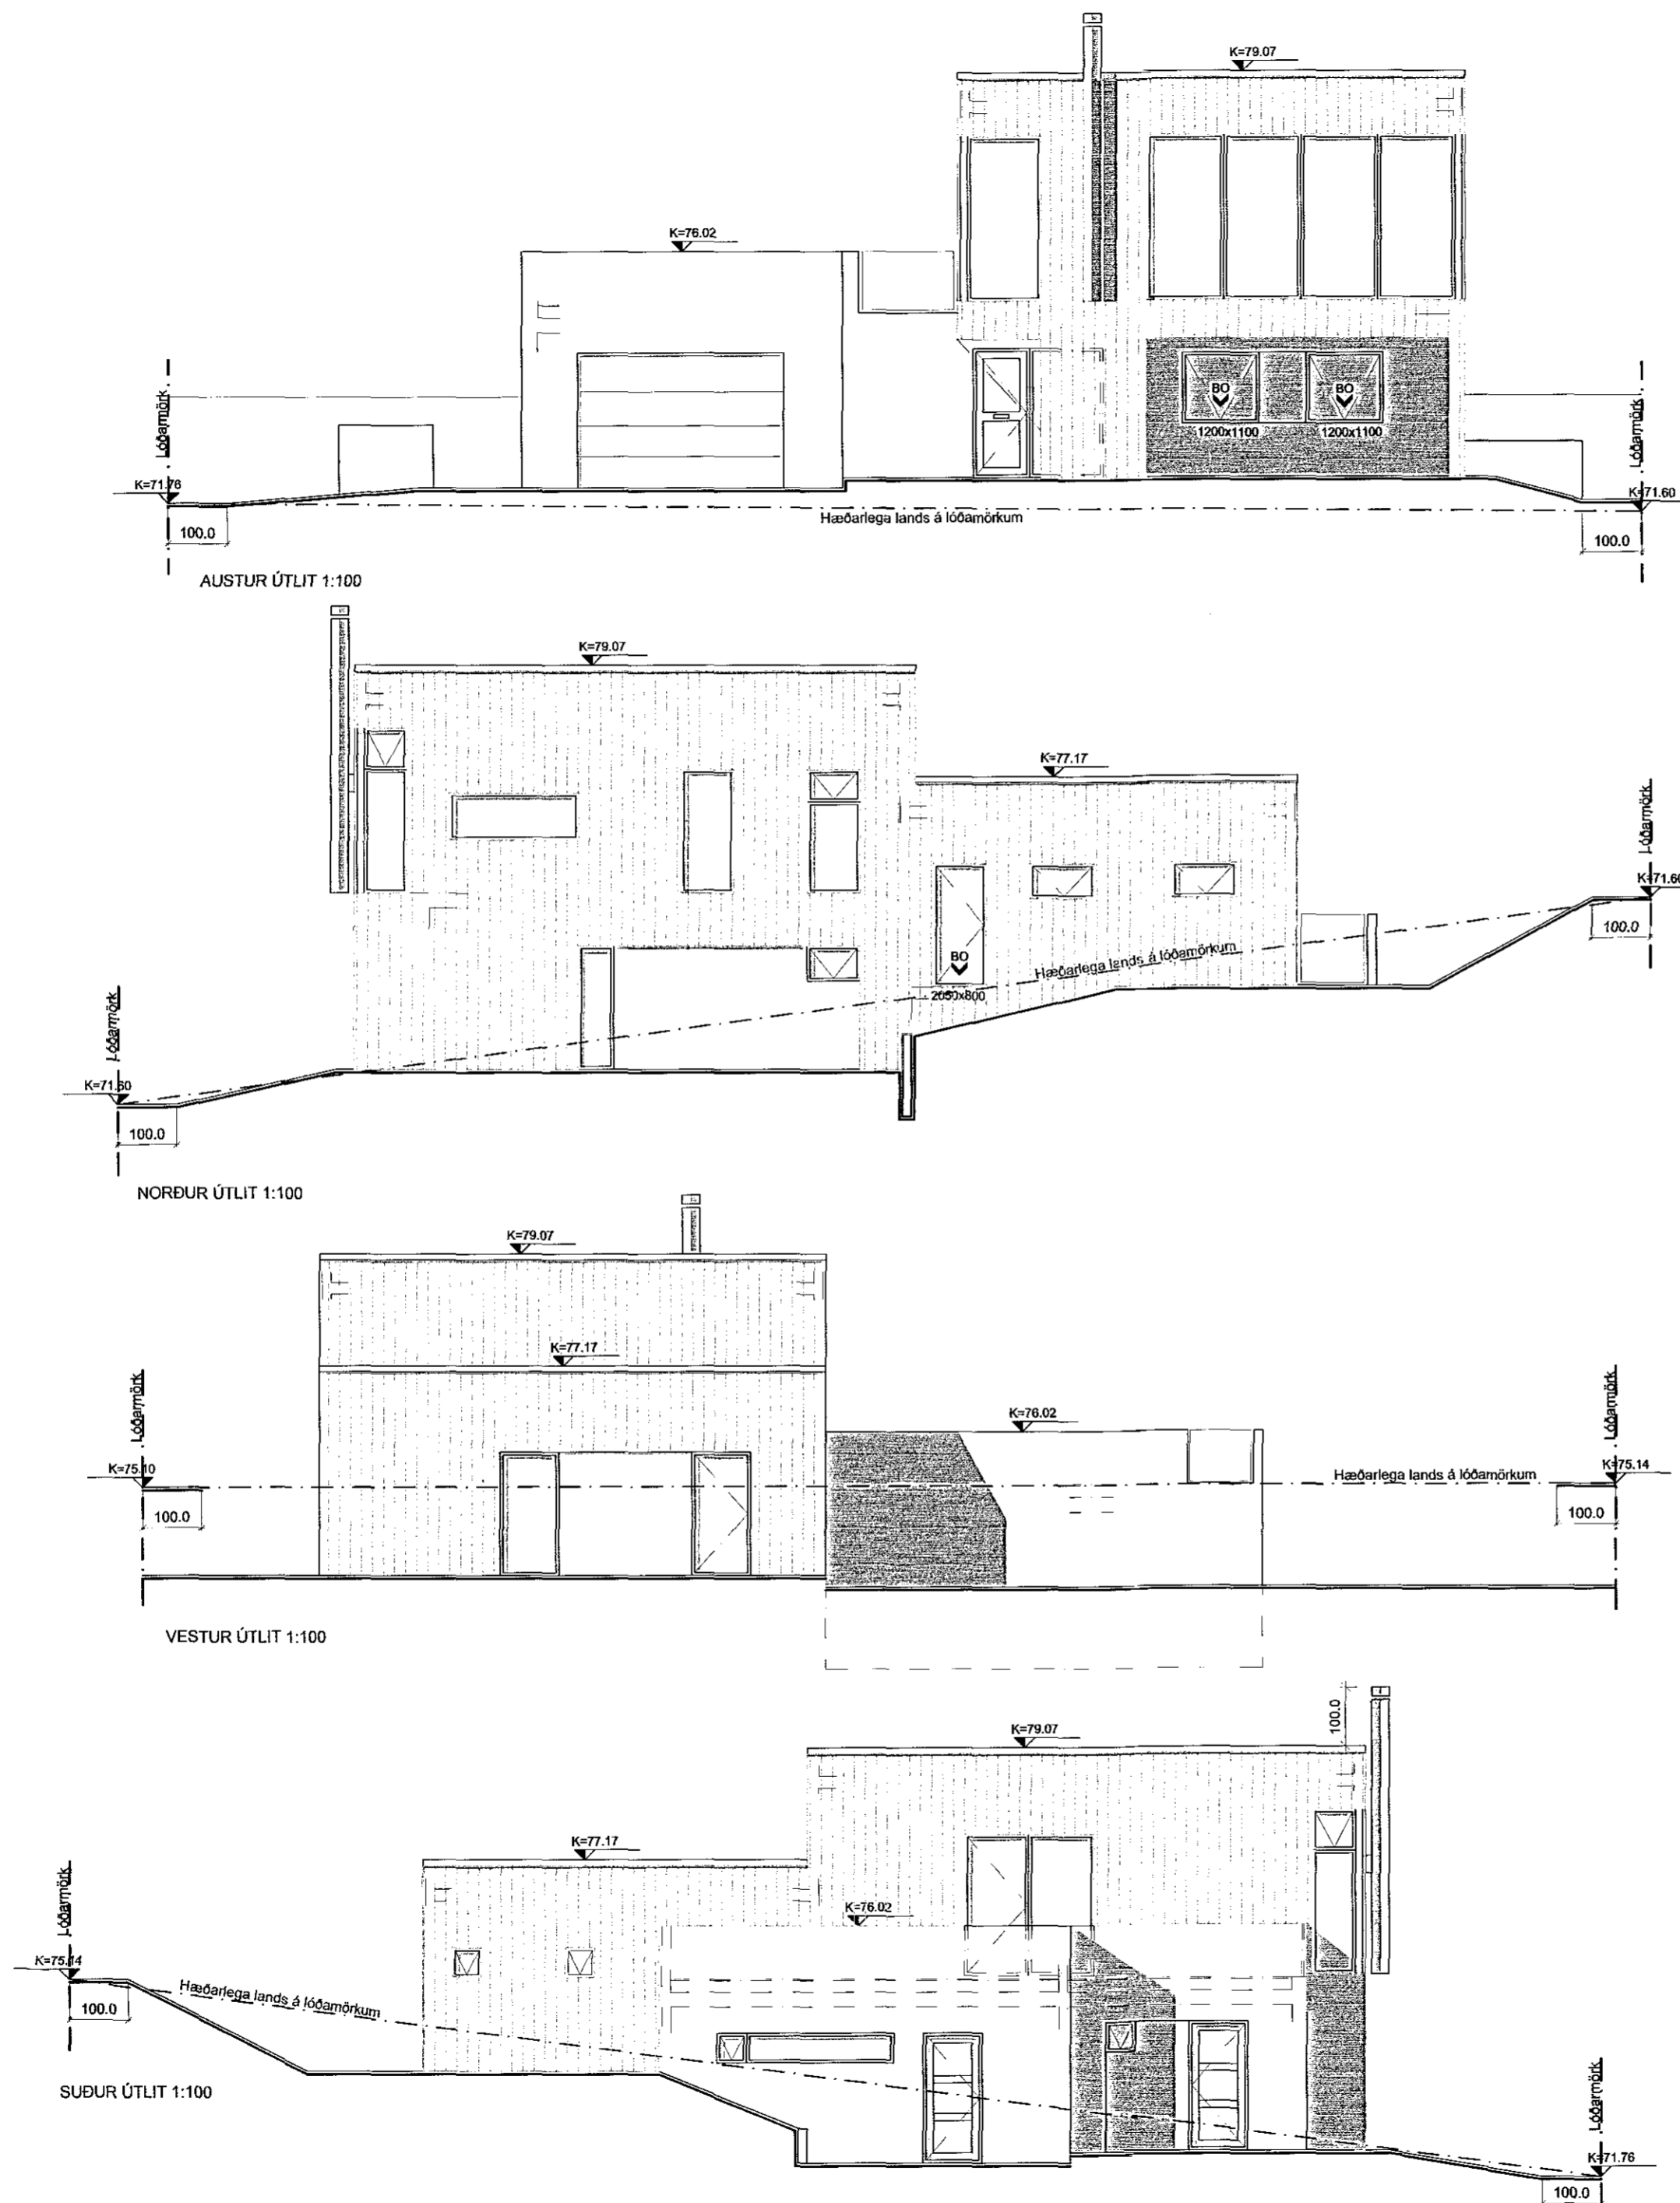

Uppbygging útveggja:

Yst er 50mm einangrun, 150mm steypa, 50mm einangrun.

Að utan verði klæðning sem hér segir:
Bílskúr og austur hluti neðri hæðar verði múrhúðaður með 25mm múr af viðurkenndri gerð. Annað verði múrhúðað með viðurkenndri 25mm múrhúð.

D: Utanhússklæðning	16.06.15
C: Tröppur og handrið á verönd, útlit gönguhurða og glugga	24.03.09
B: Gluggar	23.01.08
A: Uppbygging útveggja	21.09.07
BREYTINGAR:	DAGS:

FJÓLUÁS 34 HAFNARFIRÐI

ADALUPPDRÁTTUR	VERK:	
	KVARDI:	1:100
	DAGS:	04.05.07
ÚTLIT	TEIKN:	LME, ÁK
	SKRÁ:	



KOLLGÁTA
arkitektúr - hönnun
Kaupvangsstr. 29, 600 Akureyri
Símar: 462 7881 - 862 7881
Netfang: kollgata@kollgata.is

Logi Már Einarsson
Logi Már Einarsson arkitekt faí kt. 210864 - 2969