


# NÝ STÚKA

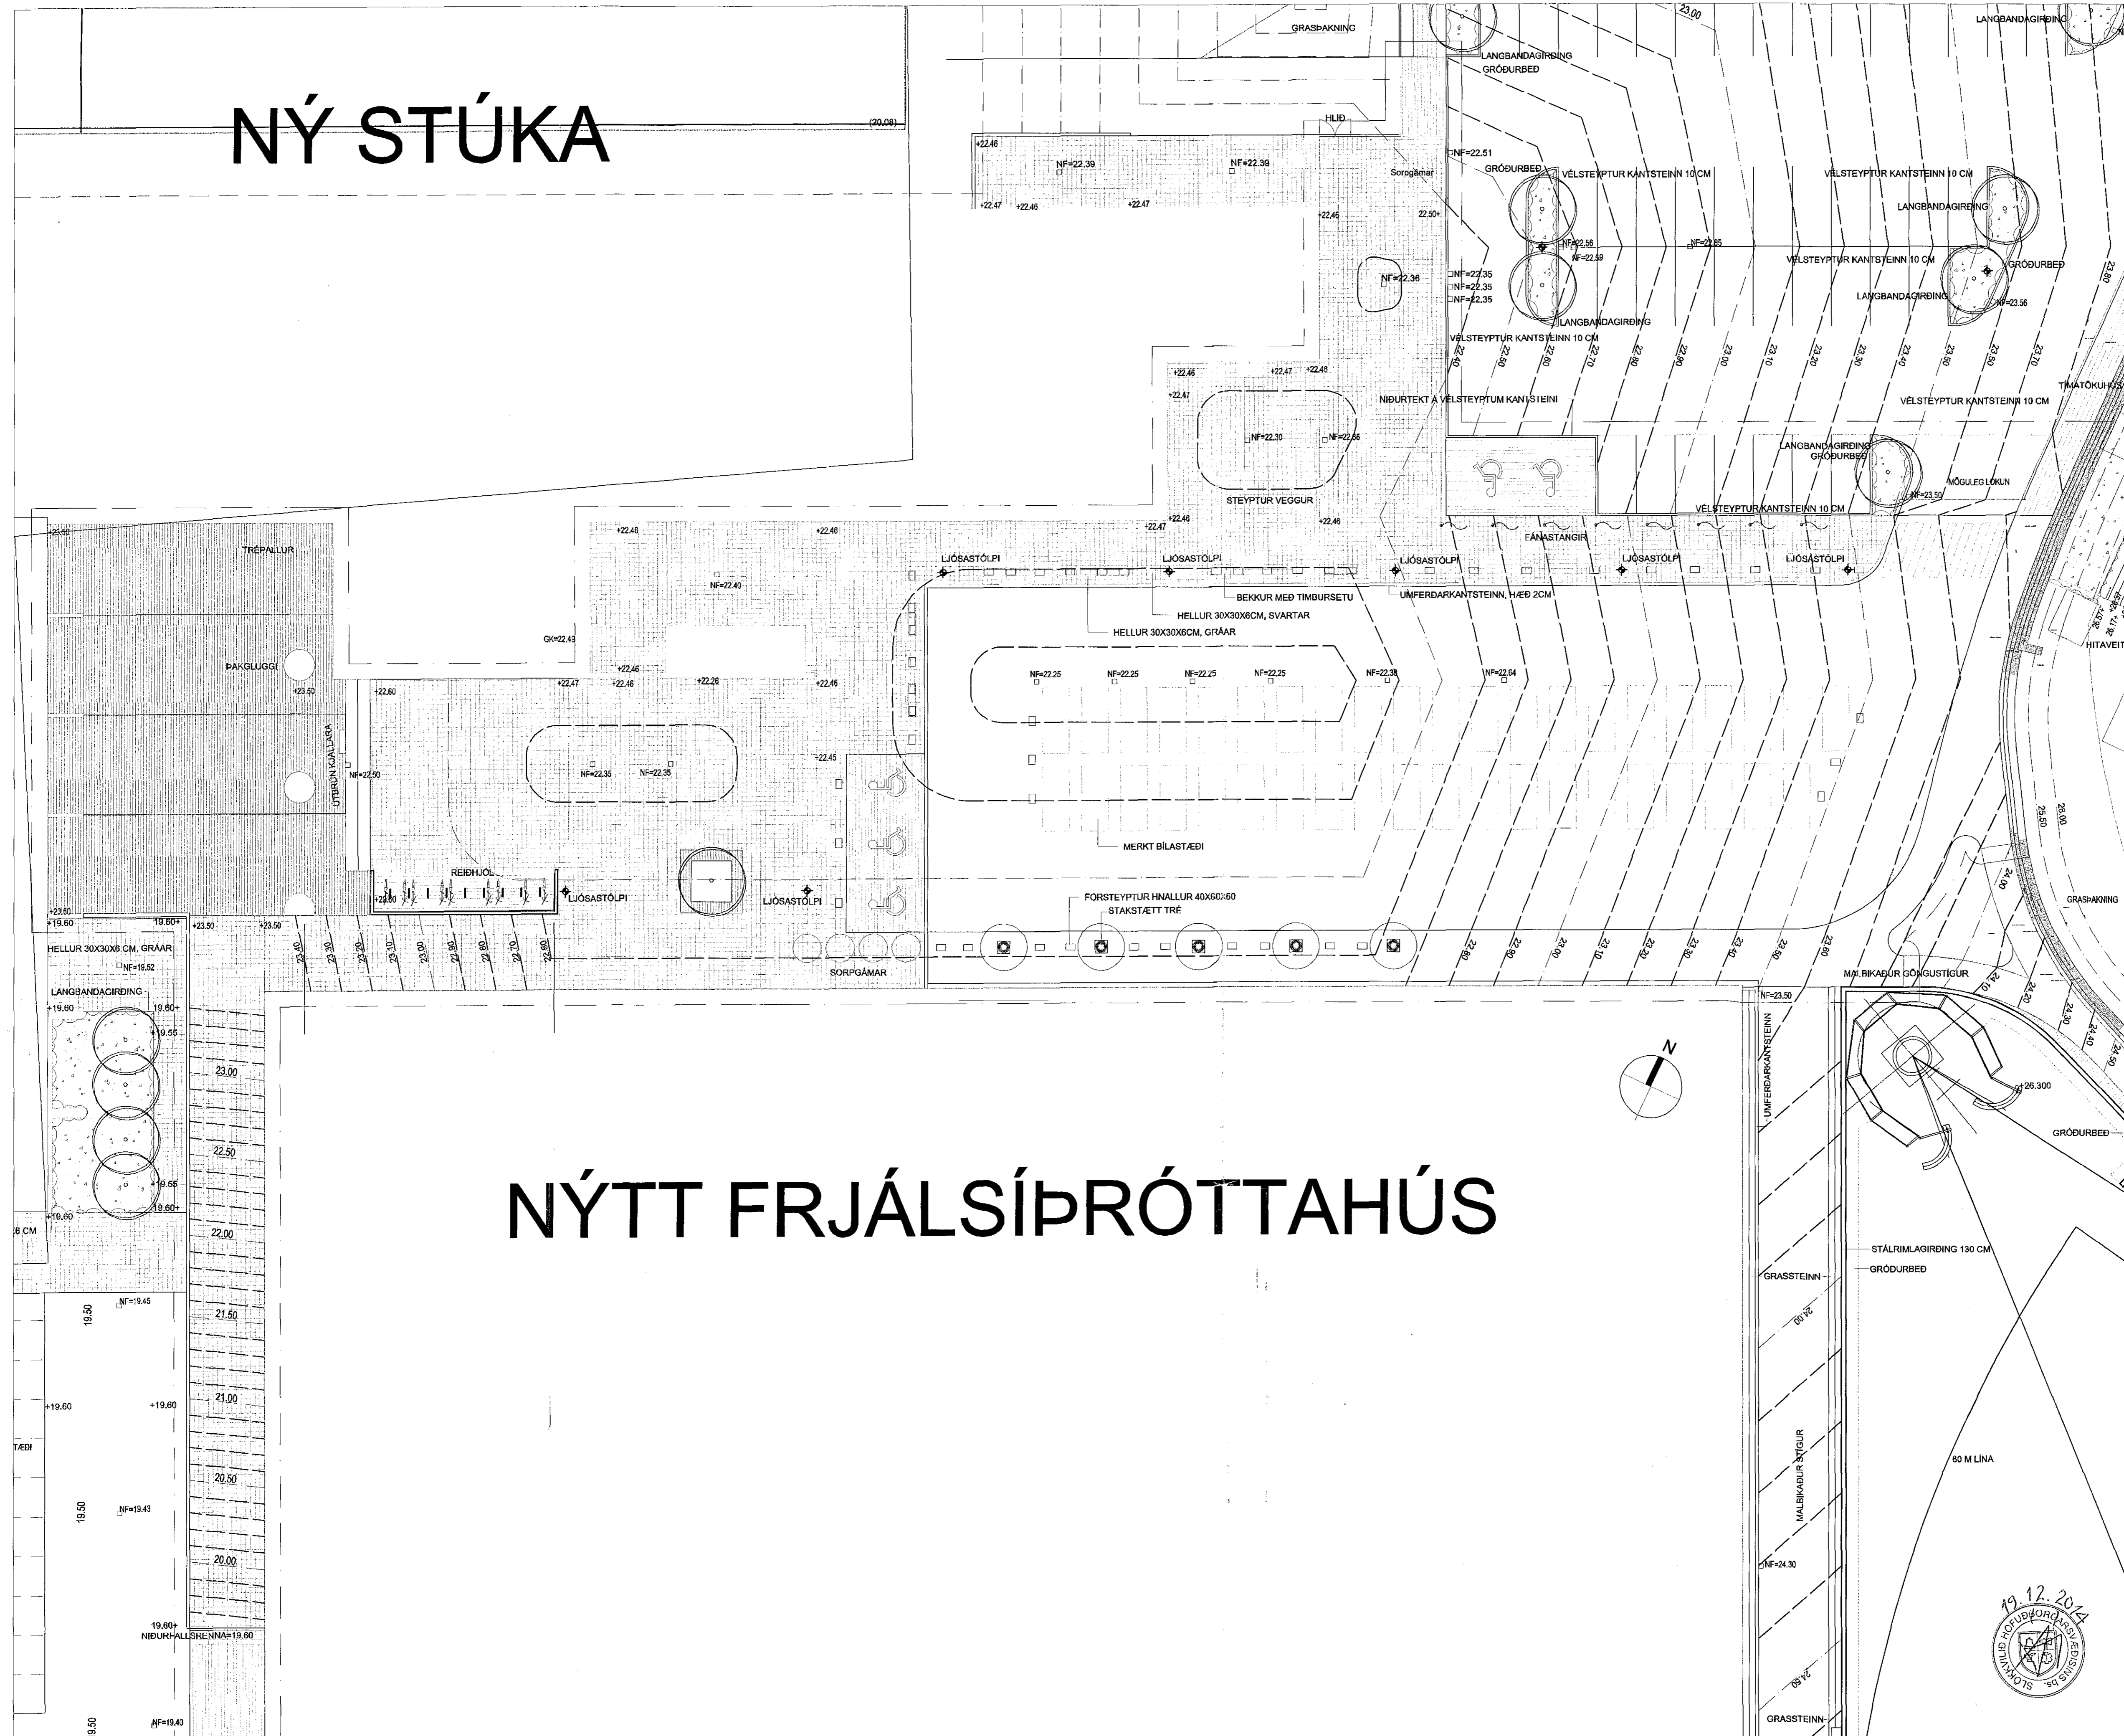

# NÝTT FRJÁLSÍÐRÓTTAHÚS

Lóðaruppláttur mkv. 1:200

Öll mál eru í nrm. Málóð ekki af teikningum. Öll mál athugið á staðnum. Ósamræmi í teikningum og vafaséttir ekki tilkynna arkitektum strax.

Tölvuskra: V:\Verk\2014\1405-LED-akili\vd\_Kaplakraki\MODEL1405 - miosöluhus-grunnur.dwg

Sáttþykkt þann  
 07 JAN 2015  
 Byggingafráttáráðgjafi / Hafnarfirði  
 F.h. Sigurður Steinar Jónsson

Upprunalegur höfundur: Batteríð Arkitektar

Yfirfarið af  
 Sigurður Steinar Jónsson  
 VERKFRÆÐISTOFA

Dag.	Skýring / Brögðing.	Dag.	Tekniátt Yfirráð

**LANDSLAG** TÍL  
 LANDSLAGSARKITEKTAR FÍLA  
 SKOGLAVORDUSTIG 11, 101 REYKJAVÍK, Sími: 6355300, Fax: 6355301  
 VEFfang: WWW.LANDSLAG.IS / Netfang: LANDSLAG@LANDSLAG.IS

Fimeikafélag Hafnarfjarðar  
 VERKGAUF TEGUND

**Miðasöluhus og skyggni**  
 TEGUND VERKS

**Kaplakraki**  
 GATASTAÐSETNING

**Aðaluppdráttur**

LANDNÚMÉR:	121342
STAÐGR:	48001000
MHL:	11
MKV:	1:200
BLAÐSTÆRÐ:	A1
ÚTGÁFA DAGS:	25.11.2014
TEIKNAD:	EPB
YFIRFARIB:	SE

**1405** VERKFR. **300 - 1** RANNR. ÚTGÁFA

19.12.2014  
 SKOGLAVORDUSTIG 11, 101 REYKJAVÍK, Sími: 6355300, Fax: 6355301  
 VEFfang: WWW.LANDSLAG.IS / Netfang: LANDSLAG@LANDSLAG.IS

Jón Ólafur Ólafsson FAL  
 kt: 090656-4099

Sigurður Steinar Jónsson FAL  
 kt: 110457-2789

Sigurður Harðarson FAL  
 kt: 030446-3999

**BATTERÍÐ | ARKITEKTAR**  
 Hvalvegjarbraut 32 | 220 Hafnarfjörður | Sí: 64 64 700 | batteri@arkitekt.is | www.arkitekt.is

© BATTERÍÐ | ARKITEKTAR  
 ÖLL AFRÖD OG AFRÉTTUN TERNINGAR AD HLETTA EDN I HLEÐ ER HÁÐ SKRIFLEGGU LEYFI HÖFUNDA