


BYGGINGARREITUR

Norðurbakki 9 2-4. hæð 1:100

	K
	J
Innréttingar	26.08.15 I
Íbúðir og herbergja númer upplærð	11.11.14 H
Upplært í samræmi m.v. verkteikningar	03.06.14 G
einni brunamerkingu ofaukið	02.04.12 F
íbúðum -01 og -35 breytt	27.03.12 E
íbúðum í norðurenda skipt upp í 2 íbúðir	12.03.12 D
hæðarkötur	201107 C
brunah., íbúðir-sýðst, norðurendi	210506 B
Innra fyrirkomulag íbúða, málsætn.	140306 A

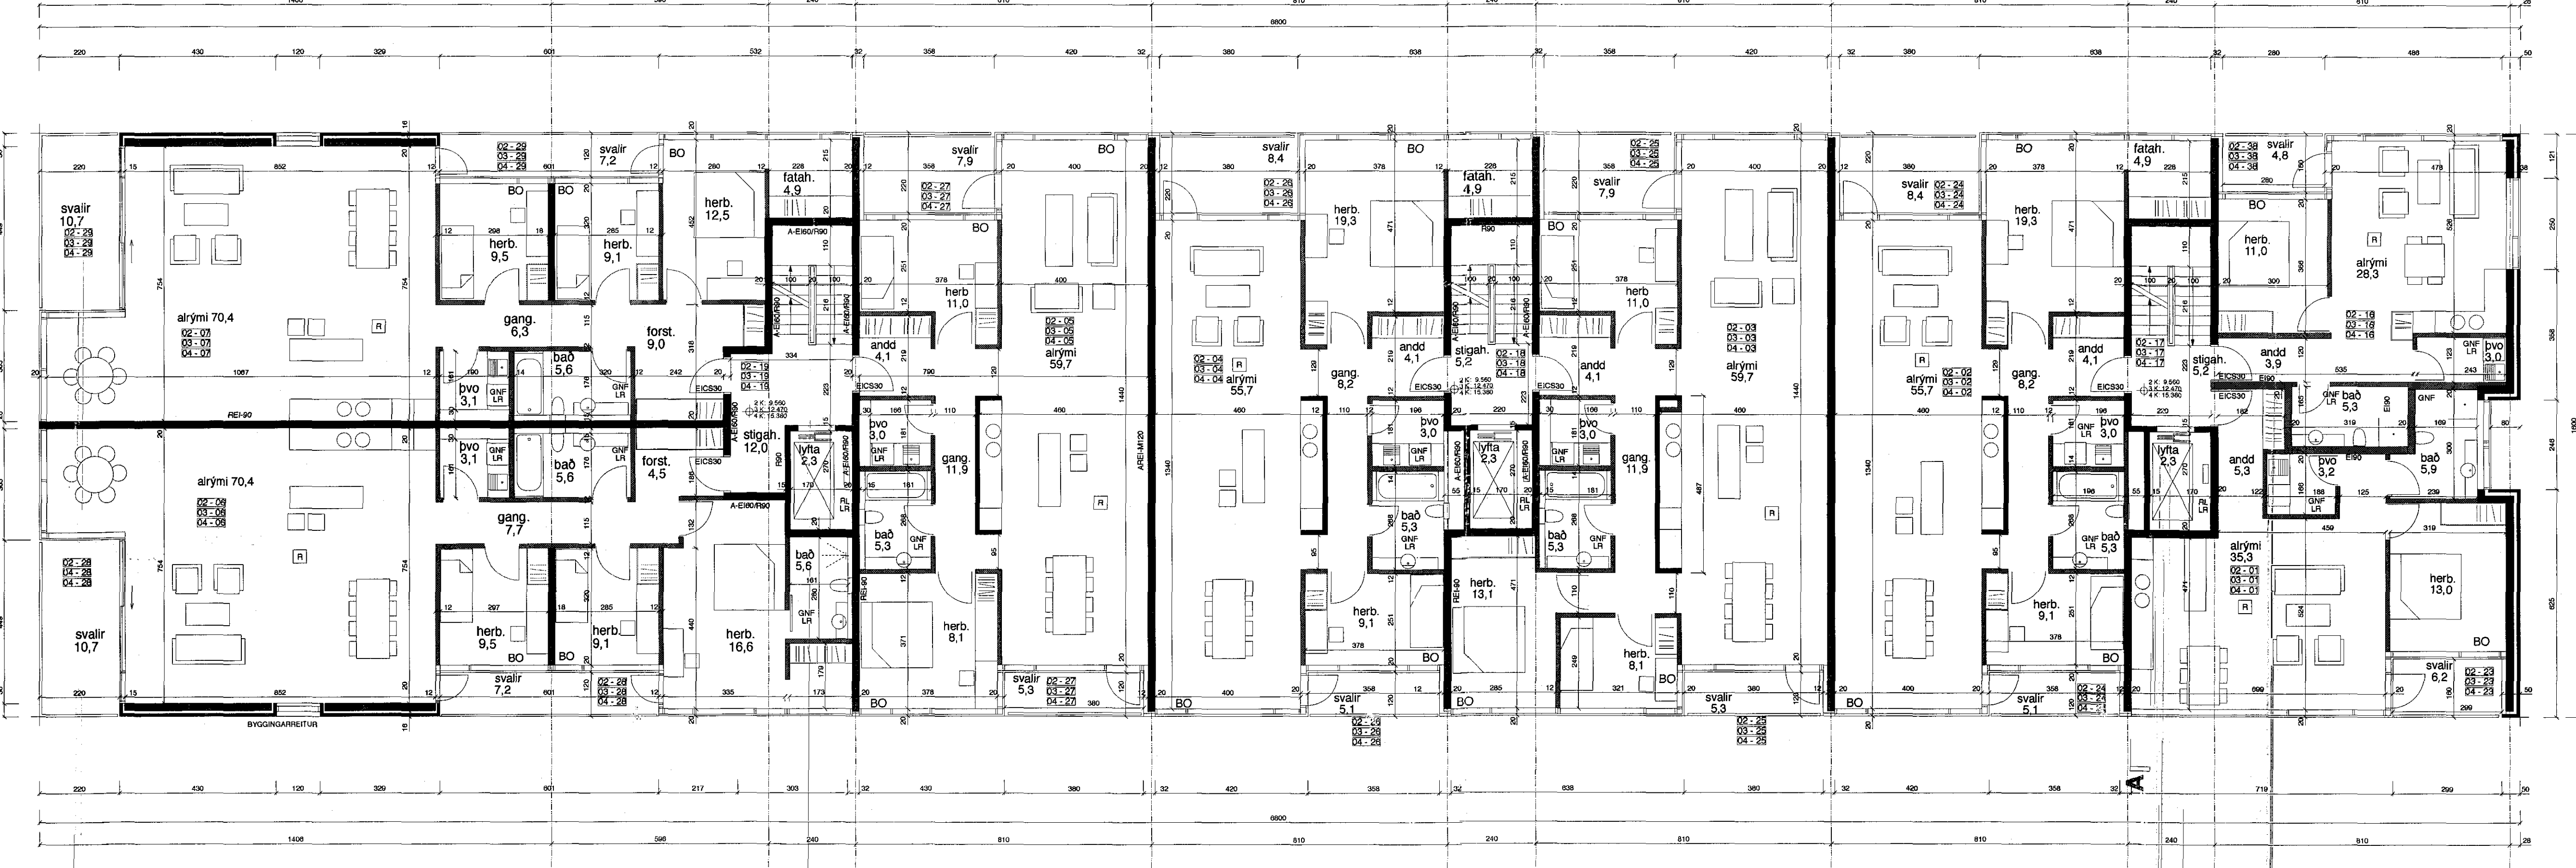

Norðurbakki 7 2-4. hæð 1:100

PÁLMAR KRISTJÓNSSON ARKITEKT
 Kt. 000455-5269
norðurbakki 7-9

TEKNI. NR.
NB 2.03-I

TEKNI. NR.	06006
DAGI	20.11.07
MÆT.	1:100

Pálmar Kristjánsson arkitekt 090455269

PK-ARKITEKTAR
 Pálmar Kristjánsson
 NETFANG: palmar@pk.is