


Norðurbakki 9 5. hæð 1:100

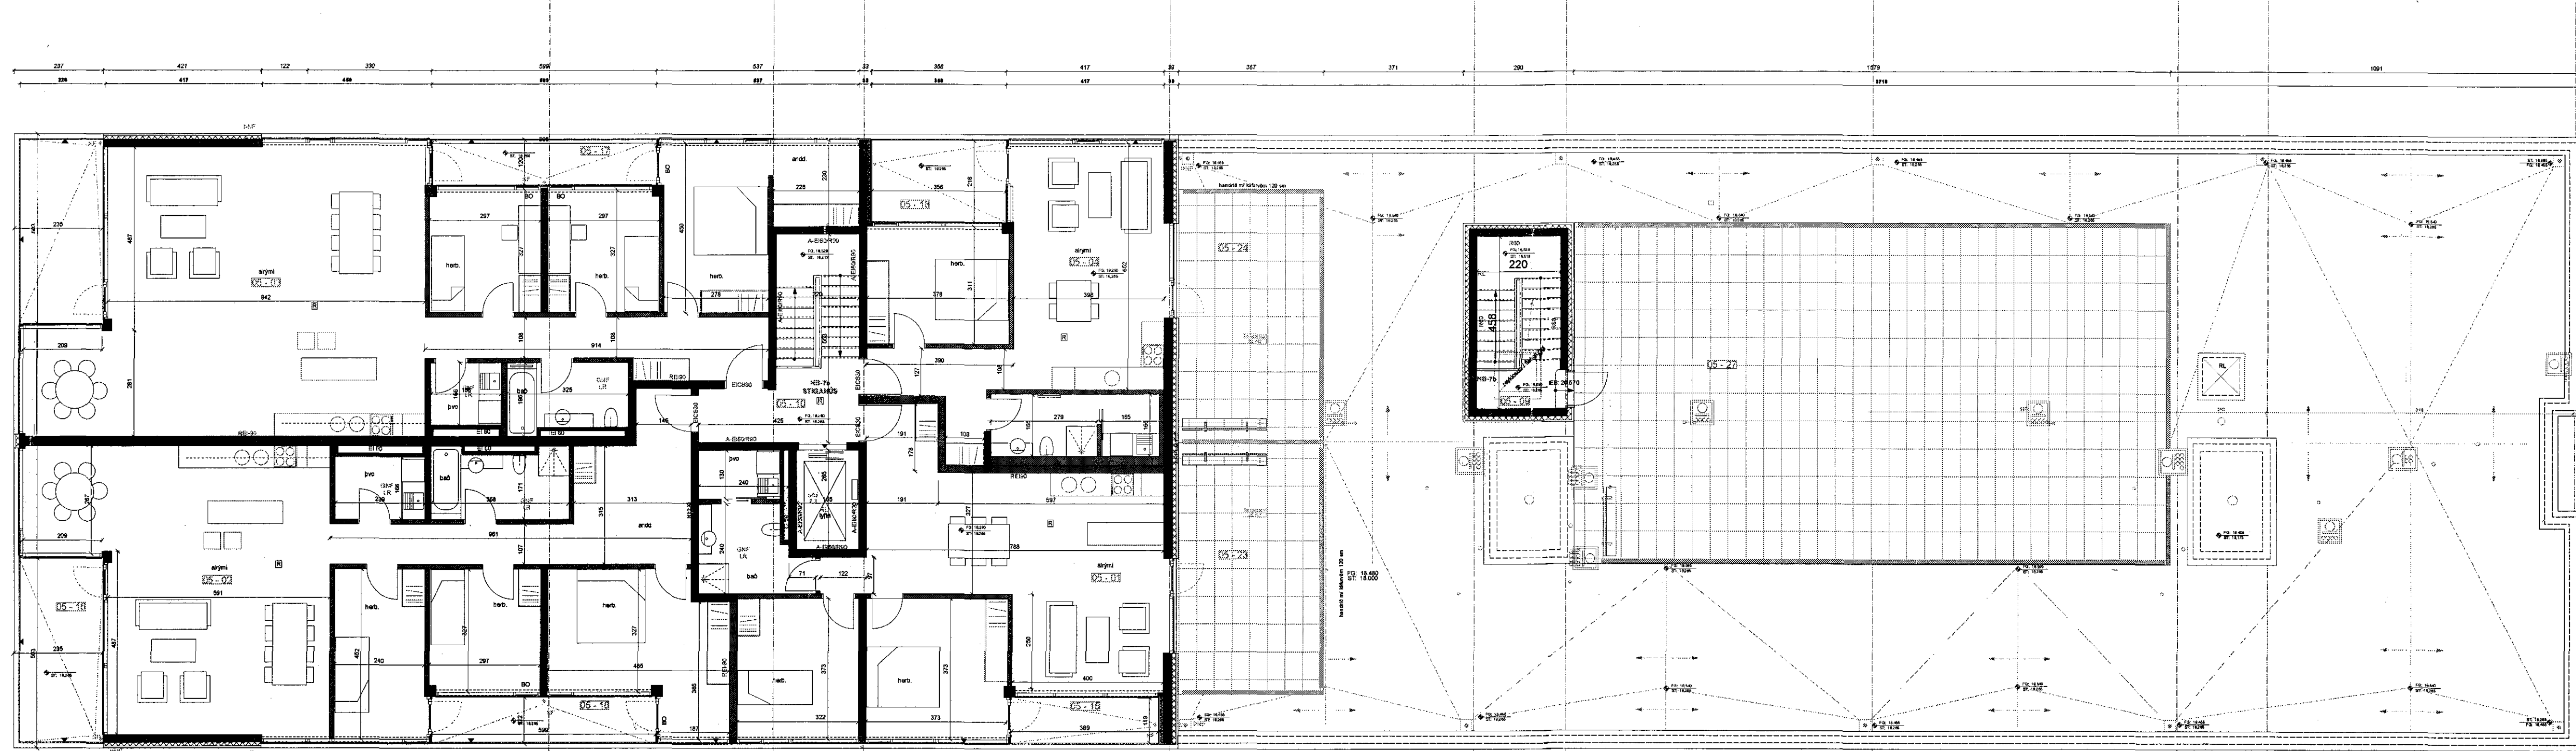

Norðurbakki 7 5. hæð 1:100

hurðir, veggþykktir, pottur fjarlægður - innréttingar lagðar	18.08.15	J
íbúðir og herbergja númer uppfærð	11.11.14	I
Uppfært í samræmi m.v. verkteikningar	03.06.14	H
herbergjagangur í 506 breikkaður	10.04.12	G
brunam. á veggjum milli íbúða bætt við	02.04.12	F
gangur að íbúð 505 og í íbúð 506 breikkaðir	27.03.12	E
norðurbúð skipt upp í 2 íbúðir	12.03.12	D
hæðarkötur	20.11.07	C
brunah., haus, íbúðir syðst, pak	31.03.06	B
innra fyrirkomulag íbúða, málsetn., o. fl.	14.03.06	A

PÁLMAR KRISTINN PÁLMARSSON ARKITEKT
Kl. 090435-5269
norðurbakki 7-9

VERK NR. NB 2.05-J

TEIKNING : GRUNNMÝND
5. HÆÐ
VERKSLUT : ADALUPPDRATTUR

VERK NR. : 06006
DAGUR : 20.11.07
MÁL. : 1:100

Pállmar Kristinn Pálmarsson arkitekt 0904555269

PK - ARKITEKTAR
Bókamarkað 2. hæð - Reykjavík Kt. 660504-2880 SIMI: 551 8050 FAX: 551 8077
NETFANG: pamar@pk.is