



Samþykkt þann
16 SEP 2015
 Ráðgjafi: Stefán í Hafnarfrétt
 Húsnáðsáhrifur Stefán Jónsson

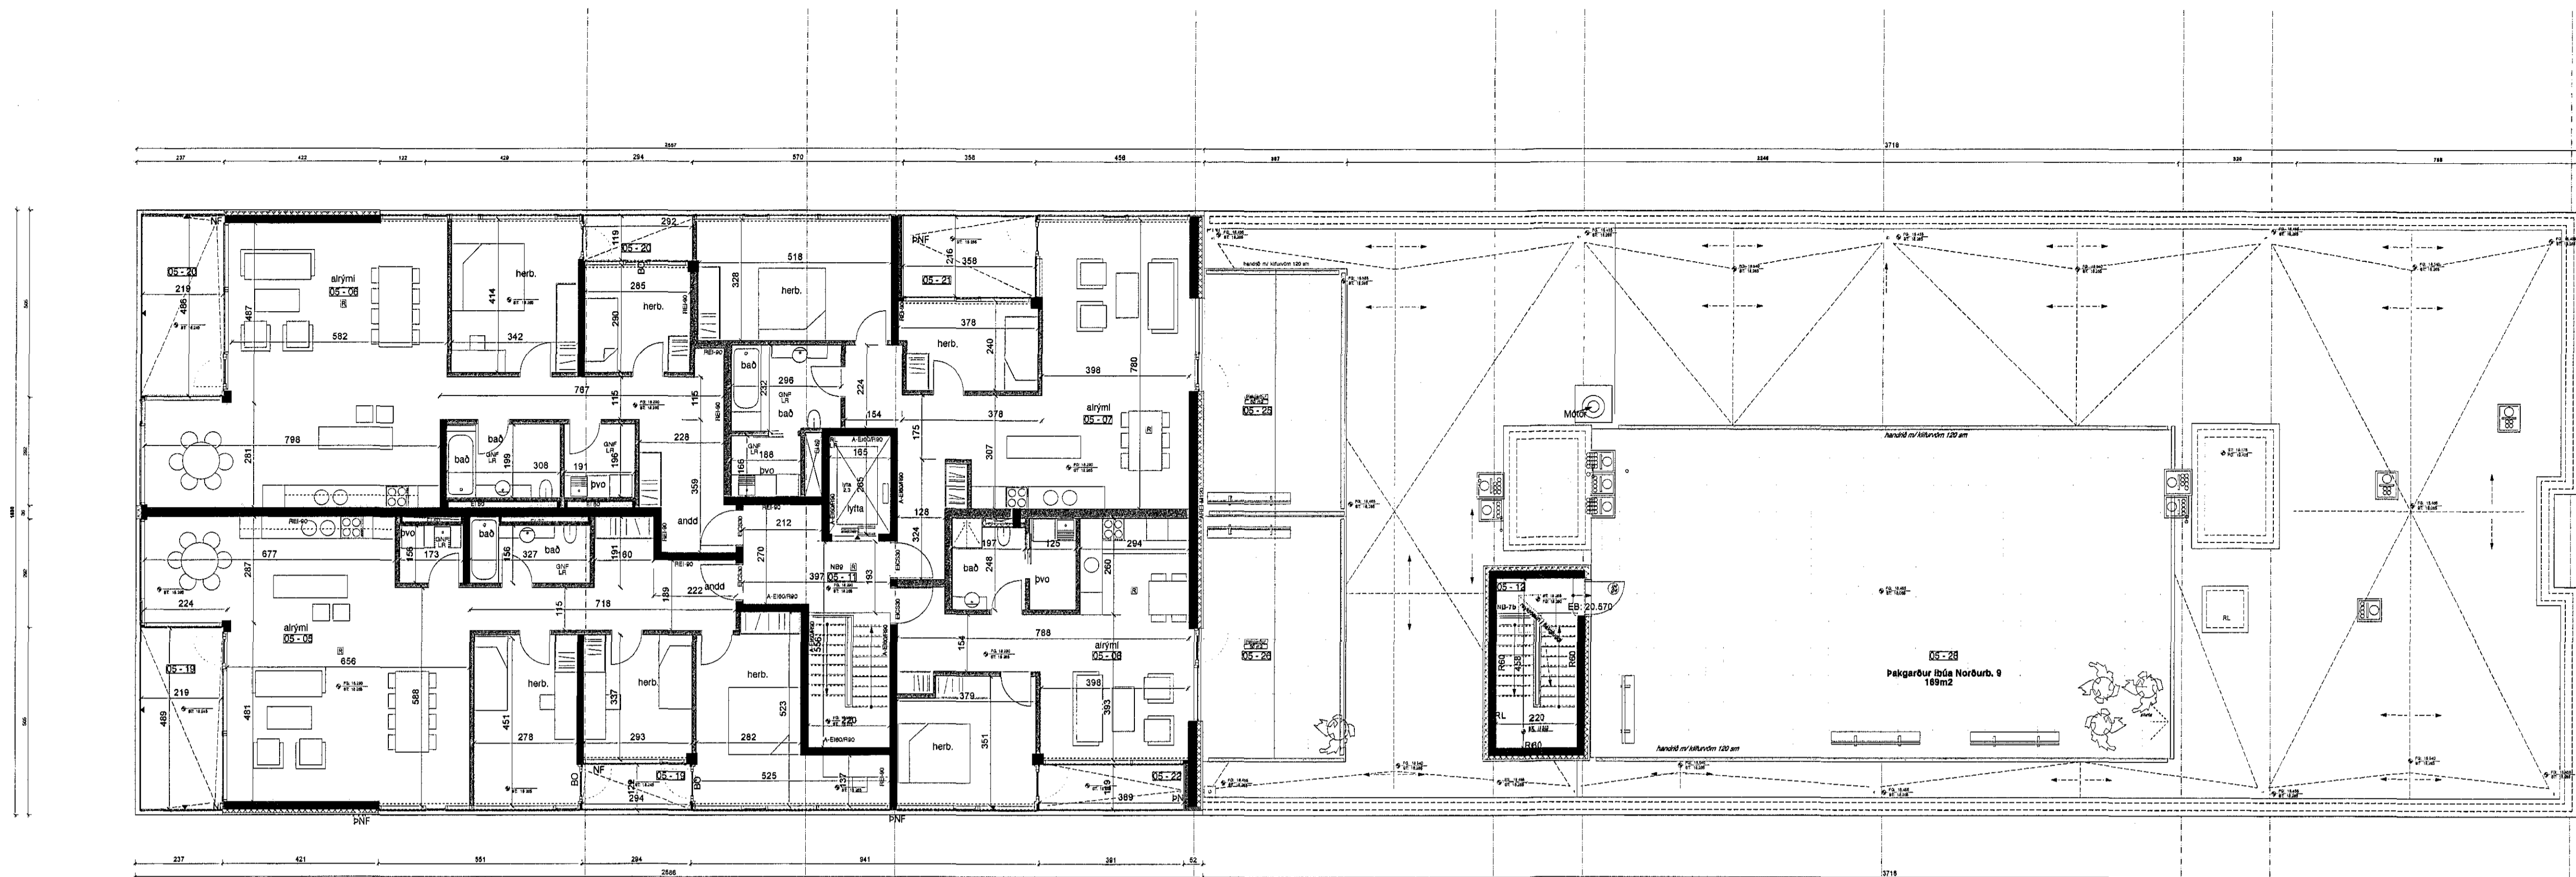

Norðurbakki 9 5. hæð 1:100

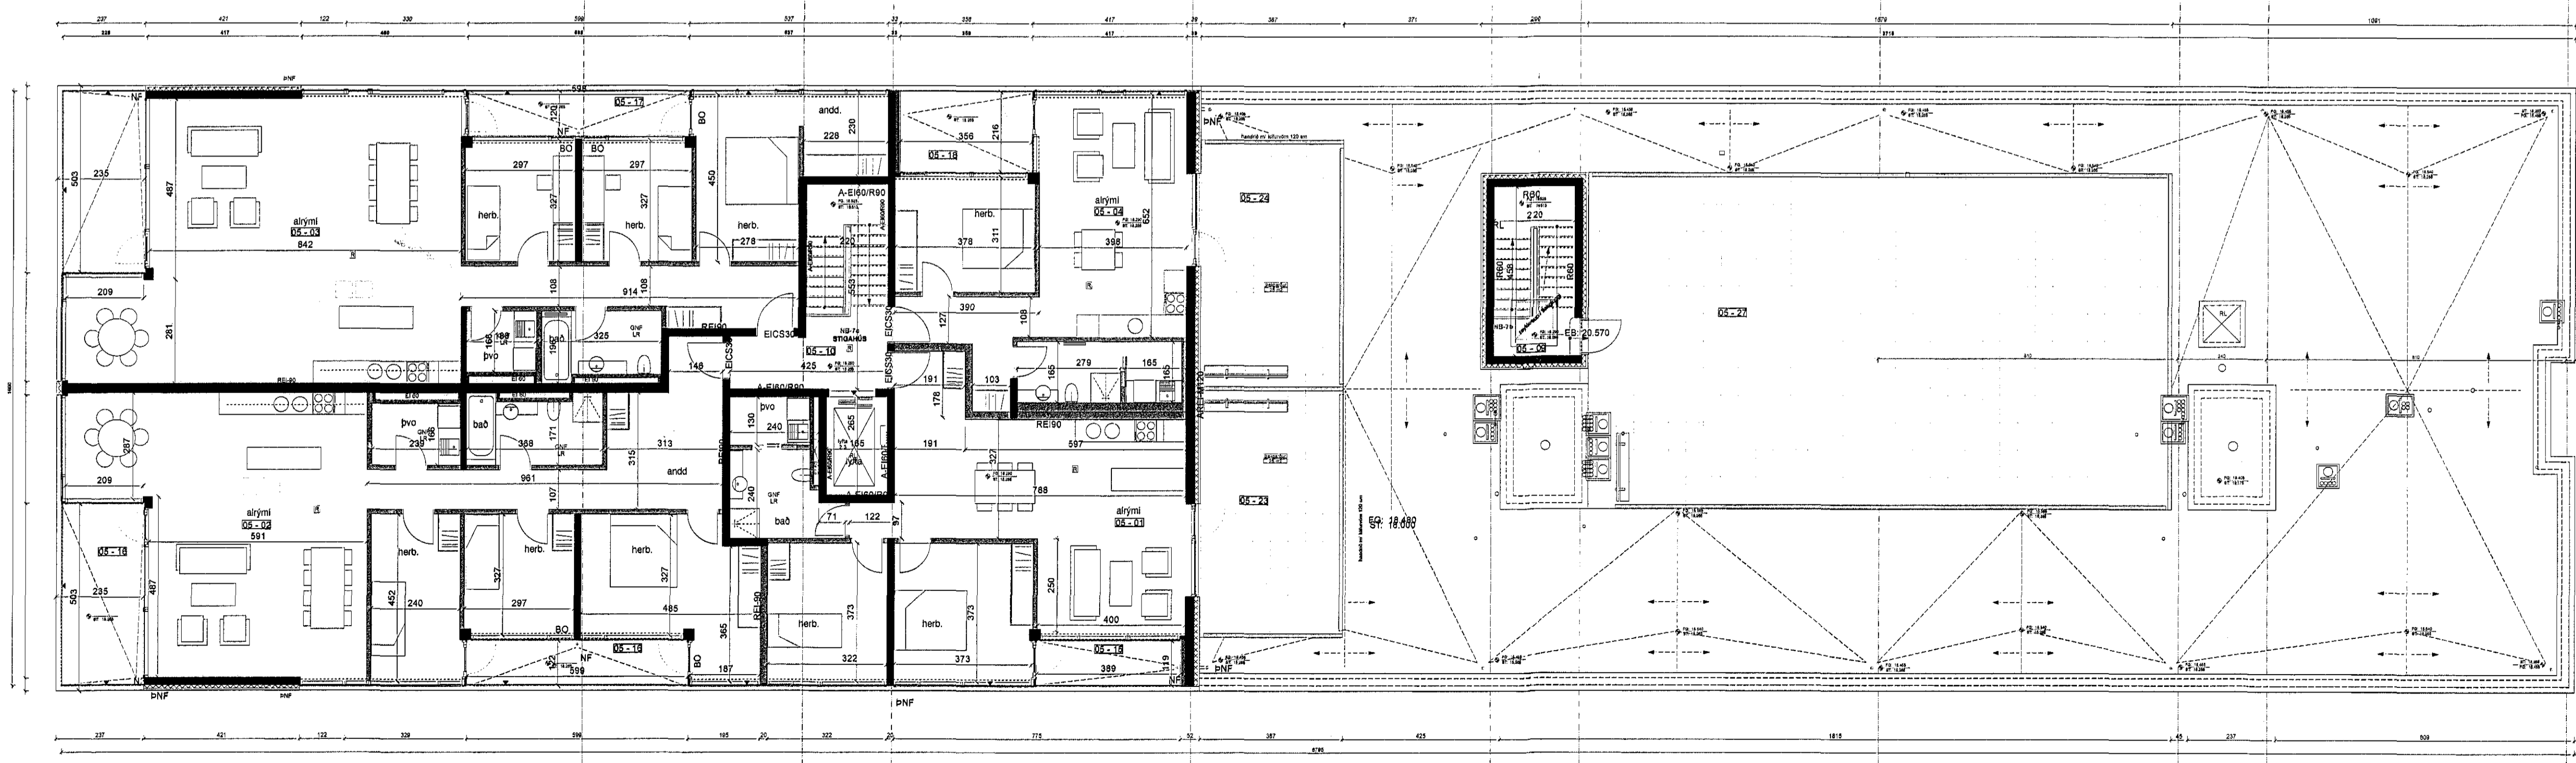

Norðurbakki 7 5. hæð 1:100

Innréttingar í íbúð 07, baðherb. í 05 & 06 (Rayndarteikningar)	11.09.15	K
hurðir, veggbykkir, pottur fjarlægður - innréttingar lagðar	18.08.15	J
Íbúðir og herbergja númer uppfærð	11.11.14	I
Uppfært í samræmi m.v. verkefningum	03.06.14	H
herbergjagangur í 506 breikkaður	10.04.12	G
brunam. á veggjum milli íbúða bætt við	02.04.12	F
gangur að íbúð 505 og í íbúð 506 breikkaðir	27.03.12	E
norðurbúð skipt upp í 2 íbúðir	12.03.12	D
hæðarkótar	20.11.07	C
brunah., haus, íbúðir syðst, þak	31.03.06	B
Innra fyrirkomulag íbúða, málsetn., o. fl.	14.03.06	A

norðurbakki 7-9

PÁLMAR KRISTMUNDSSON ARKITEKT
 Kt. 010455-5269

TEKNI. NR.
NB 2.05-K

TEKNING:	VERK NR.:	06006
GRUNNMYND	DAGS.:	20.11.07
5. HÆÐ	MAK.:	1:100
VERKSLUTI		
ADALUPPDRATTUR		

Pálmar Kristmundsson arkitekt 090455269

PK - ARKITEKTAR
 Höfnarmark 2, 105 - Reykjavík, Kt. 680504-2880 sími: 551 8050 FAX: 551 8077
 NETFANG: palmar@pk.is