


Samþykkt þann
06 DEC 2012
 Byggingafulltrúinn í Hafnarfirði
 F.h. Sigurður Steinar Jónsson

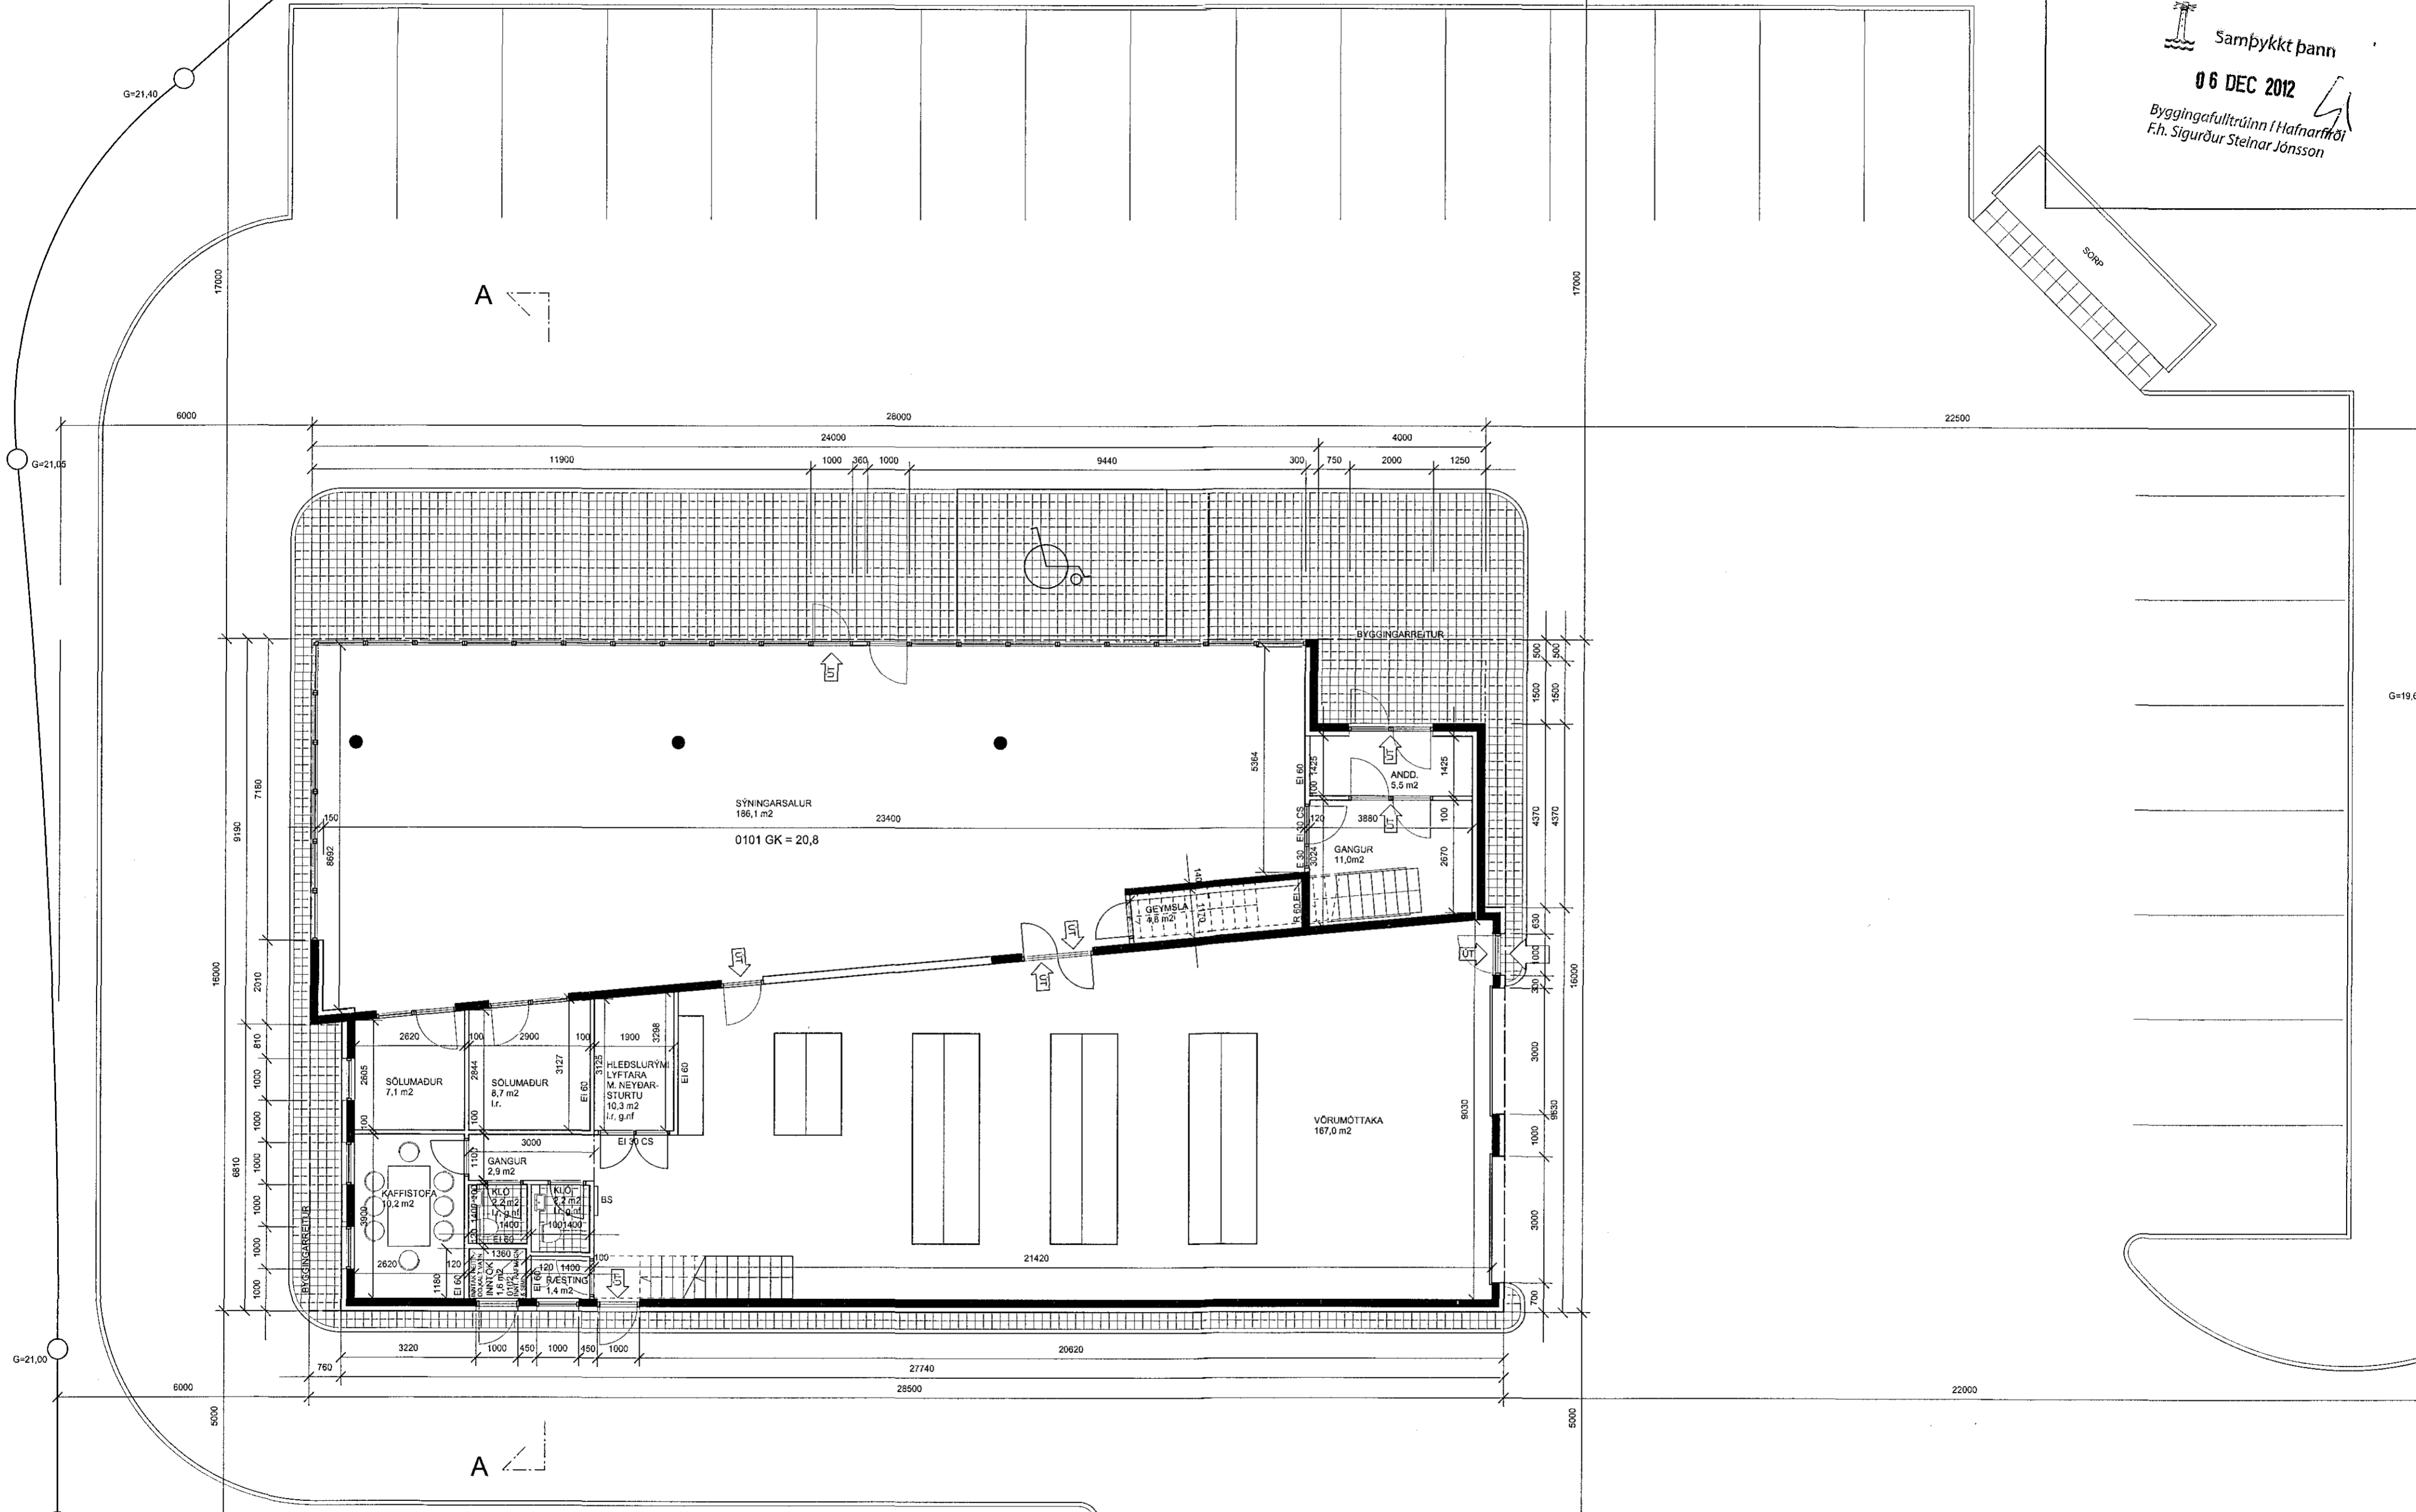

GRUNNMYND 1.HÆÐ, M 1:100

BREYTINGAR:		BREYTING	
NR.	DAGS.	SKILANINGARNR.	BREYTT
01	5.12.12		

TEIKNING.IS
 arkitektúr og umhverfi
 Gunnlaugur Jónsson kt. 090462 2299
 Pálmar Halldórsson kt. 140860 2639
 Krókháls 5, 110 Reykjavík
 gsm: 824 4555 / 691 1301
 netfang: teikning@teikning.is

VERK:
 Norðurella 11, Hafnarfirði
 UNNIÐ FYFIR:
 Alexander Ólafsson ehf
 TEIKNING:
 GRUNNMYND 1.HÆÐ

KVARDI
 1:100
 DAGS.
 20.10.2012
 TEIKNAD AF
 GJ
 TEIKNING NR.
 121302