


Samþykkt þaríð
 10 SEP 2014
 Byggingafulltrúllinn / Hafnarfirði
 F.h. Sigurður Steinar Jónsson

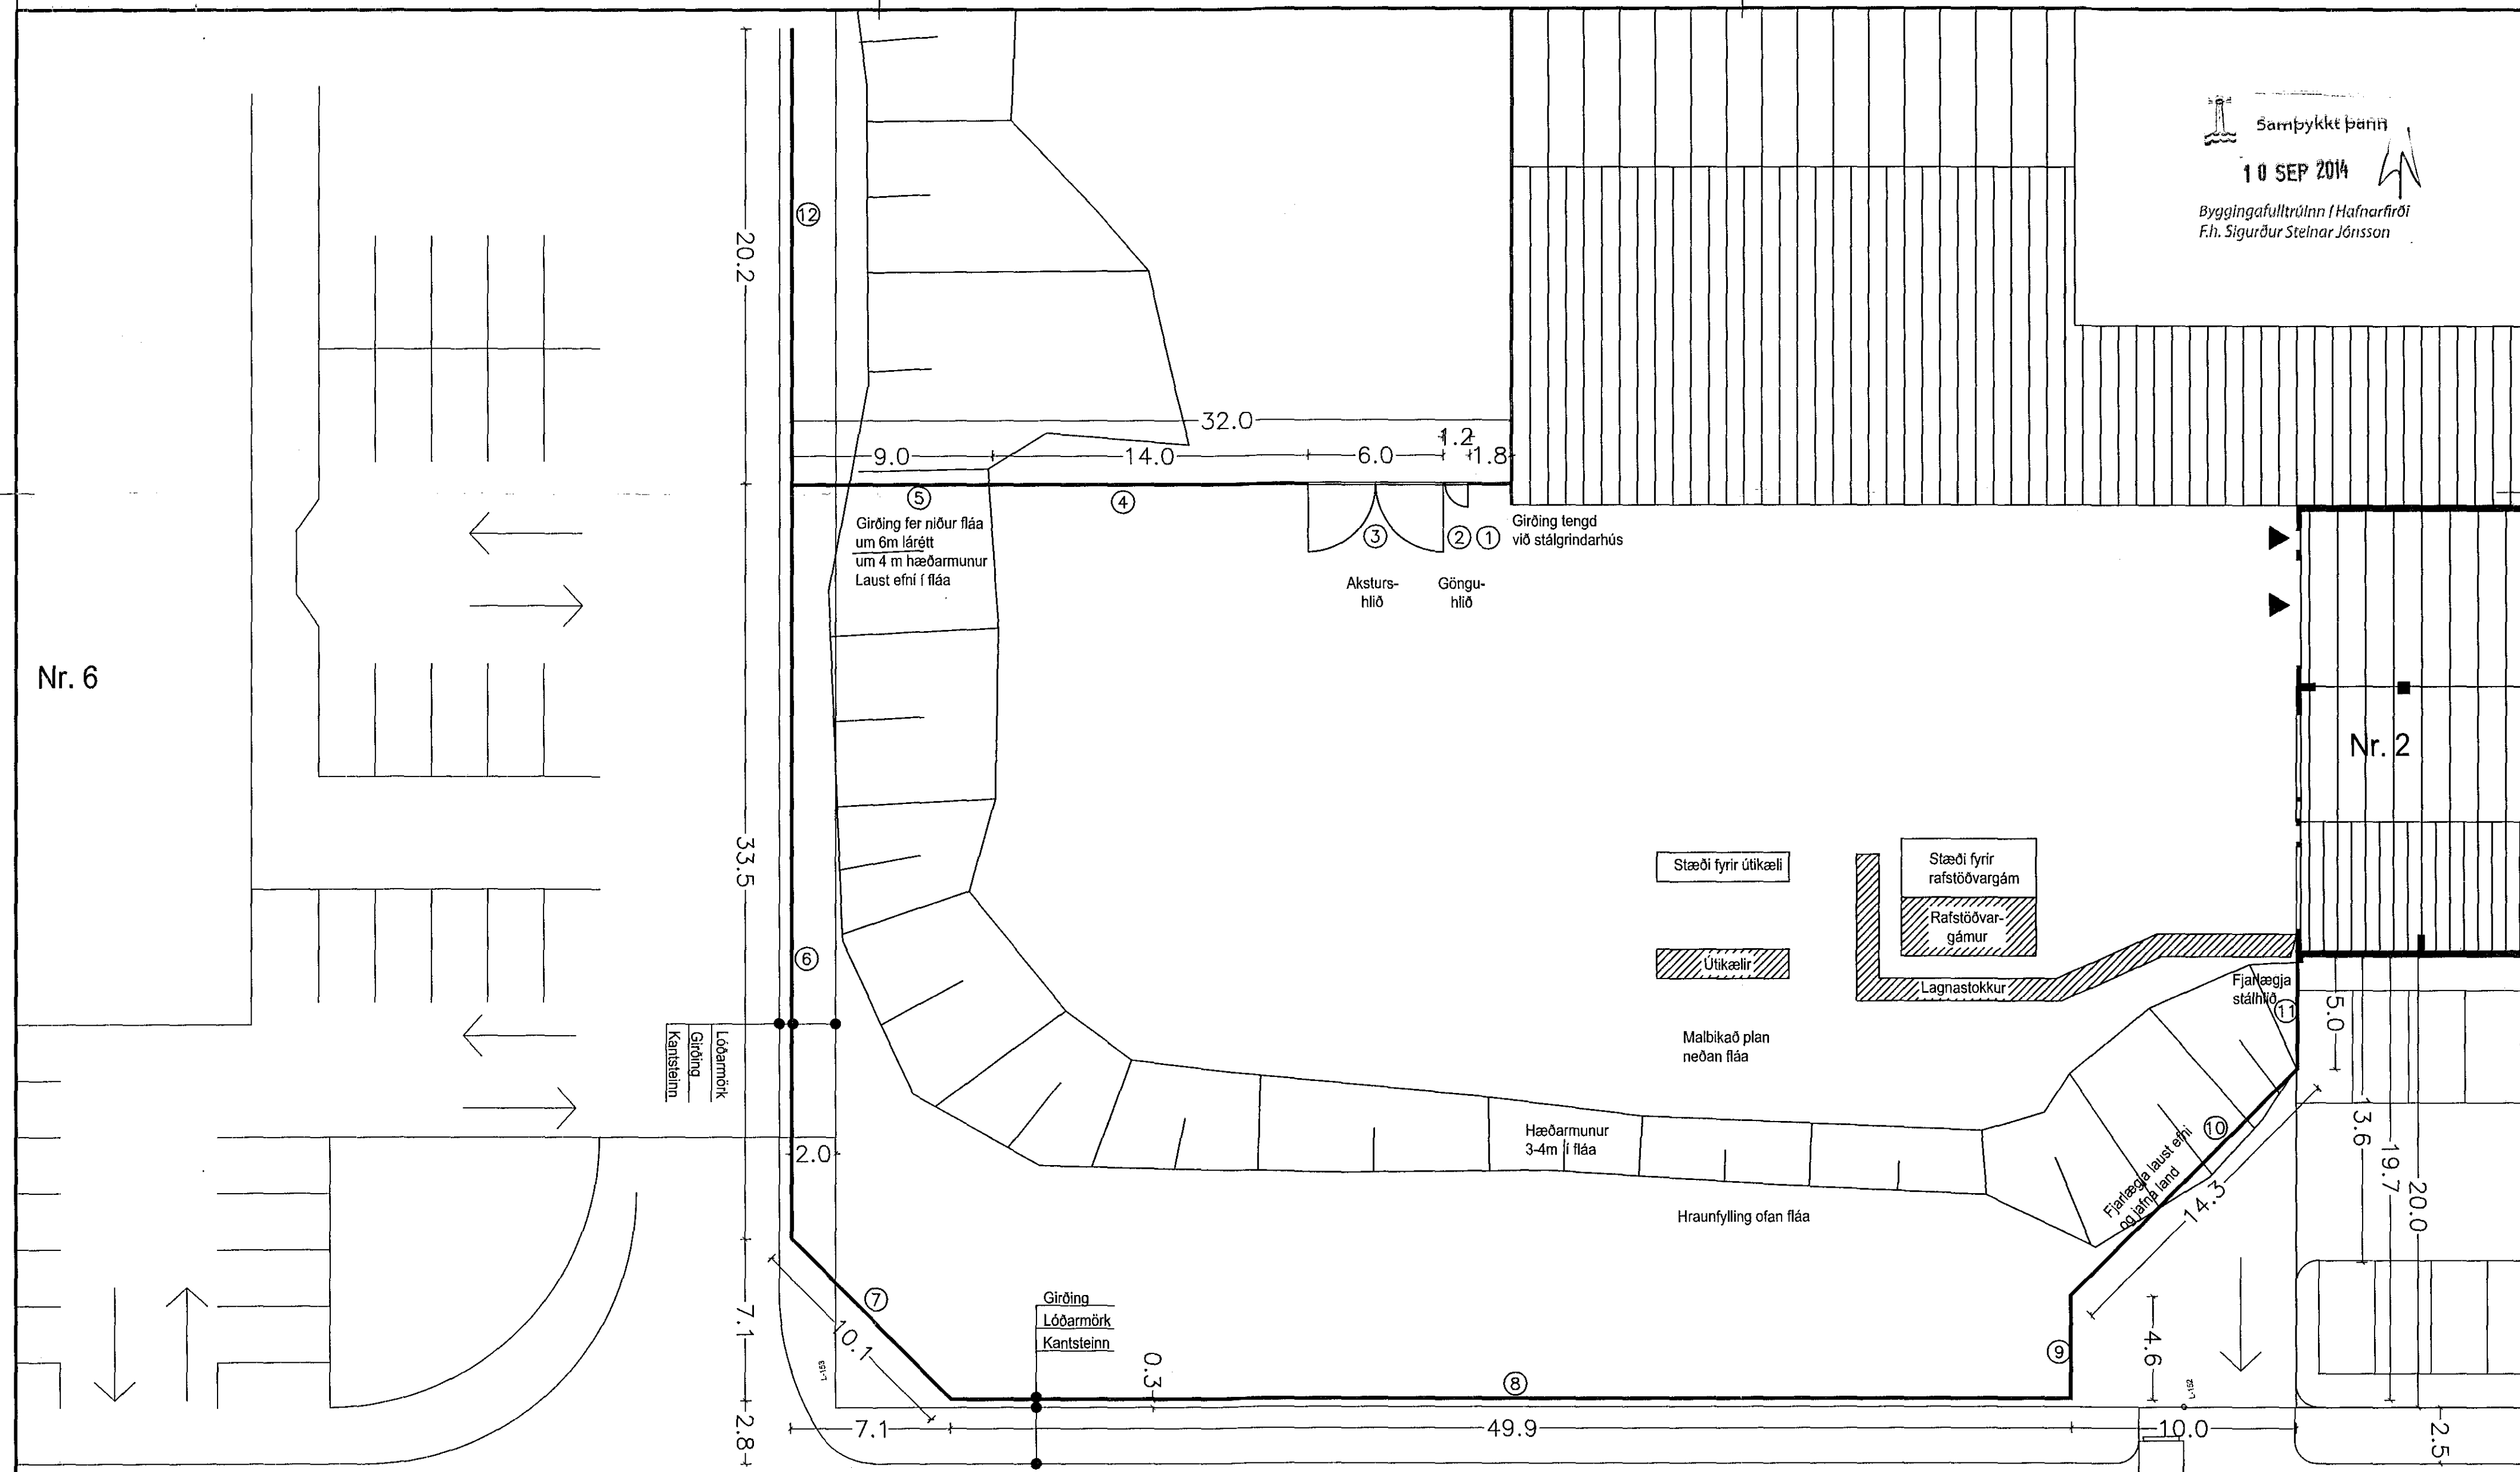

Nr. 6

Nr. 2

Skútahraun

Skýringar

Girðingin umlykur hluta lóðarinnar Skútahraun 2, sem liggur um 4 m neðar en aðliggjandi lóðir. Á henni eru tvö hlið, gönguhlið og aksturshlið. Meðfram Skútahraunsgötunni liggur girðingin upp við gangstétt, en innan lóðarmarkna Skútahrauns 2. Vegna fláa á suðurhlið er girðingin höfð 2 m utan lóðarmarkna. Girðingin er grindargirðing úr samansöðnum stálteinum. Grindum er fest á stálstöðir með baulufestingum. Stálstöðir eru steyptar niður í hólka. Göngu- og aksturshlið eru úr stálprófilum. Allt stál er gáivanhúðað eða ryðfrítt.

ⓑ Girðingarhluti

Samþykki f.h. Slökkviliðs höfuðborgarsvæðisins

Samþykki f.h. Hafnarfjarðarþejar

Breyting	Eðli breytingar	Dags.	Breytt af	Ath.
----------	-----------------	-------	-----------	------



Og fjarskipti ehf. Skútuvogi 2, 104 REYKJAVÍK
 Sími: 599 9000, KL 470905-1740

Hýsingarnúmer	Mælikvarði	Dagsetning	Verknúmer	Flokkur	Teikning númer	Breyting
	1:200	27.08.14	90	A	02	

Staður (Site) Skútahraun 2

Viðfang (Subject) Girðing

Gerð (Type) Grunnmynd

Gadur Þorsteinsson, verkfræðingur

kt 240358-3959