

Skráningartala:		Austurgata 38, Hafnarfirði		Skráningartími:		Slefnir Árnason											
Landnúmer:		120038		Kennitala:		020346-4269											
Matshlutanúmer:		03		Útgáfa:		4.018											
Uppskipting og lýsing		D3		D5		D6											
D0	D1	D2	D3	D4	D5	D6	D7	D8	D9	D10a	D10b	D11	D12	D16	D17		
Lokun	Rými hæð-róð	Nöskun texti	Höfuð-flökun	Eignar-hald	Botnflukur m <sup>2</sup>	Málflukur m <sup>2</sup>	Slagar m <sup>2</sup>	Brútoflukur m <sup>2</sup>	Brútoflukur sh < 1,8	Sallarhæð mm	Sallarhæð max	Brúto flurarmál m <sup>2</sup>	Næsto flukur m <sup>2</sup>	Birt flurarmál m <sup>2</sup>	Rekinnala skiptarúmsh. m <sup>2</sup>	Slepta-rúmmál m <sup>3</sup>	
		Matshluta			29,8	0,0	0,0	0,0	29,8	0,0		121,0	25,1	29,8		96,886	
		Botn										6,0					
	01	1. hæð			29,8	0,0	0,0	0,0	29,8	0,0		115,0	25,1	29,8			
A	0101	Vinnustofa	N	0101	29,8				29,8		2,70	5,02	115,0	25,1	29,8	3,86	96,886
<b>Alhugasemdir</b>																	
Sameignir summa																	
<b>Eignarhald</b>																	
	Eignar-hald	Nöskun texti	Birt flurarmál m <sup>2</sup>	Slepta-rúmmál m <sup>3</sup>	Sérleg og sameign m <sup>2</sup>												
	0101	Vinnustofa	29,8	96,886	96,886												
	<b>Allt</b>		29,8	96,886	96,886												

Sambýkt þann  
30 SEP 2015  
Daginn 30. september 2015  
F.H. Sigurður Steinar Jónsson

**Byggingarlýsing:**


Húsið er vinnustofa byggð á lóðinni Austurgata 38, Hafnarfirði. Landnr. 120038 greintalab 1400 01 05100380. Undirstaða eru dregarar 2 x 45 x 145mm settir ofan á steyptar súlur (eða steypta þverveggi) samkvæmt teikningu burðarþöskhönnuðar af undirstöðum. Ofan á dregara koma bitar 45 x 145. Krossviður 9mm kemur undir 150mm einangrun og 22mm gölfplötur ofan á gölfbita. Efsti lag er gölfklæðning af vali verkkaupa. Útveggir eru trégrind 45 x 145mm klædd að innan með 0,2mm raklavarlagi, 9mm krossvið til afstíflingar og tréklæðningu eða öðru efni í flokki 2 að ósk verkkaupa. Að utan er vingips, tjórtex eða annað jafn gott efni (opið fyrir útöndun) sem vindþétting, loftbil og standandi 22mm vatnsslæðning (1 þá 2 gamall stíll). Eins má hafa afstíflingu (9mm krossvið) að utan ef hún er jafngöð og opin (lofttræst út), loftbil og 22mm vatnsslæðningu. Einangrun (steinull) í veggjum er 150mm. Tréklæðning utanhús er máluð svört. Þak: Ysta lag er tréklæðning 1 þá 2 (gamall stíll) sem kemur ofan á legtur og tjörupappa (tvöfalt lag). Undir tjörupappa kemur klæðning 25 x 150mm, eða 18mm krossviður. Sperrur eru 45 x 225mm (pakhalli 45 gráður). Á milli sperra kemur 200mm steinull (pakull) með vindpappa, rakavarnarlag 0,2mm og neðan á sperrur koma rafmagnsgrind, einangrun (steinull) 25mm og klæðning í flokki 2 (t.d. panill) að vali húseiganda. Innveggir eru trégrind 45 x 70mm einangaðir með steinull, klæðning í flokki 2 (t.d. panill) að vali húseiganda. Gluggar og hurðir eru úr tré með k-gleri. Loftbili á milli glerja er 12mm í föstum kórnum en 9mm í opnanlegum fögum og hurðum. Pallur utan við hús. Stærð og efni er breytileg (tré eða hellur), fer eftir aðstæðum og ákvörðun verkkaupa. Inngangar skulu vera í samræmi við reglugerð. Lagir eru hefðbundnar, upphitun er hitaveita í ofnum. Lofttræsting er um opnanlega glugga. Eldvarnar og eldvarmerkingar eru samkvæmt bygginga- og brunavarnarreglugerð. Flóttaleiðir eru um úthitun og glugga, björgunarpól skulu vera samkv. grein 9,5,5 í byggingarreglugerð 112/2012 frá 16 apríl 2013. Útveggur og þak sem snýr að húsina nr. 40 (steinhús) skal vera E160 með ytri klæðningu í flokki 1, tréklæðning meðhöndluð með eldtefjandi efni sem mannvirkjastofnun viðurkennir. Lóð: Lóðin er væntanlega frágengin (gömul lóð), þar sem ekki kemur pallur eða hellur skal ganga frá lóð. Ef opið er undir hús skal loka með timbr eða öðru efni sem passar við lóð og hús.

**Kólnunartölur:**


Þak	0,2 W/m <sup>2</sup> C	
Útveggur	0,3 W/m <sup>2</sup> C	
Gólf	0,2 W/m <sup>2</sup> C	
Meðaltal glugga og hurða	2,05 W/m <sup>2</sup> C	
Stærðir:		
Grunnflatarmál	29,8m <sup>2</sup>	
Rúmmál		115,0m <sup>3</sup>

Aðrar stærðir eru samkv. skráningadölu.  
Teikning og skráningartala eru meðlylgjandi á mynnslykli.


Teikning þessi er 1/100, deiliteikningar í viðeigandi málum koma með grindar teikningum.

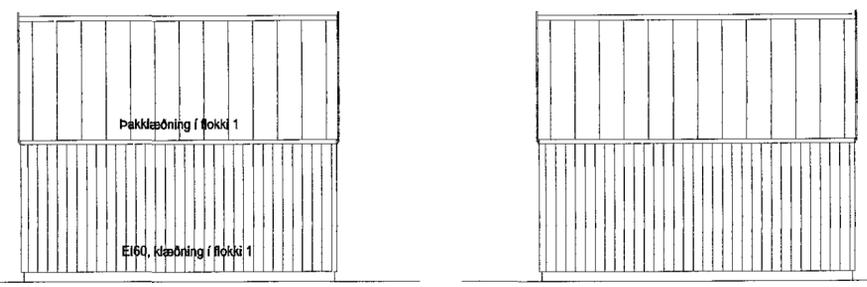


Hlið norðvestur, mál 1/100

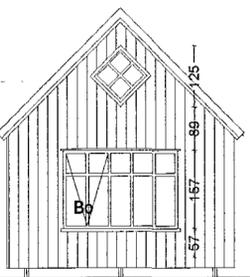


Hlið suðaustur, mál 1/100

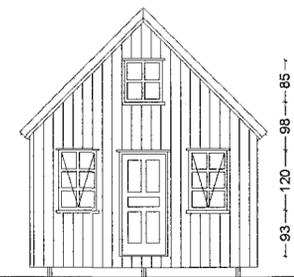


Gafl norðaustur, mál 1/100

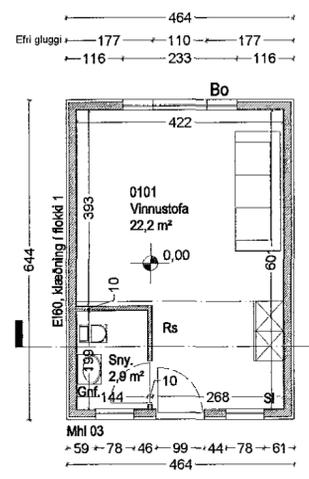


Gafl suðvestur, mál 1/100

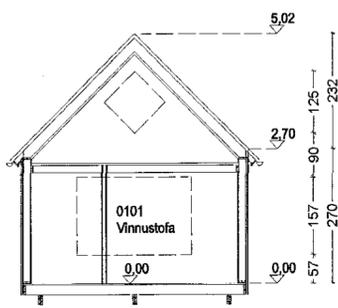

Snið AA: Mál 1/100

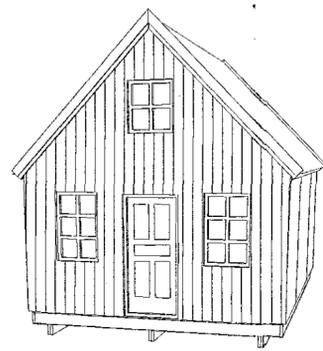

Rúmmynd sýnir suðvestur gafl

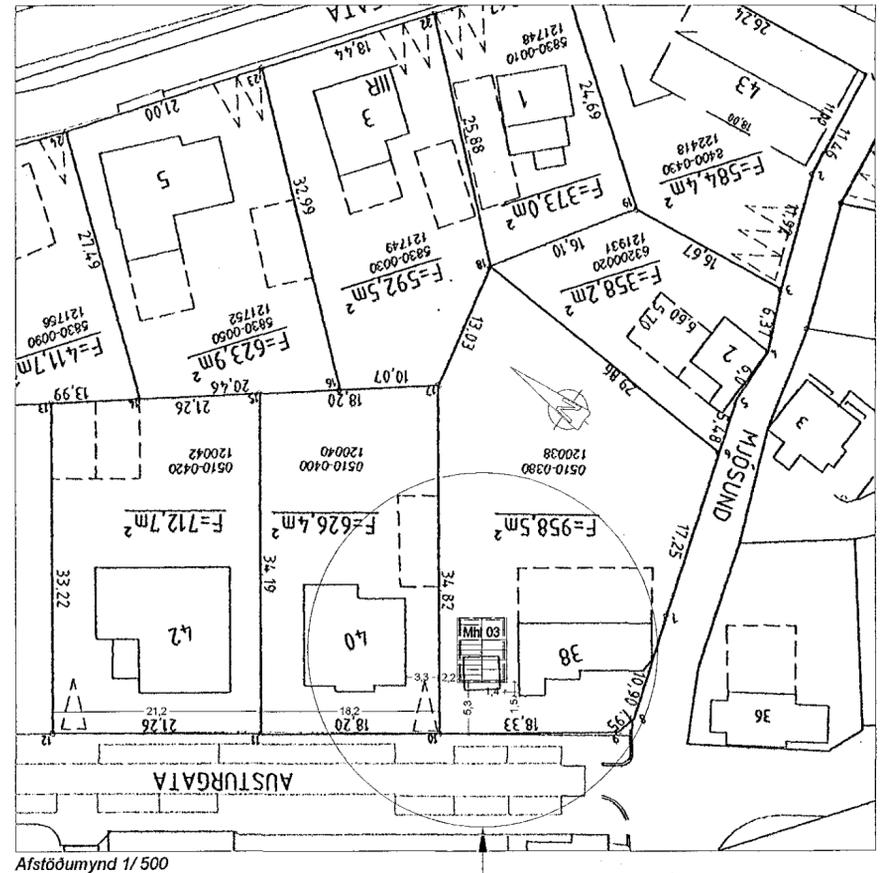

Afstöðumynd 1/500

Hæð á nýju húsi er sett ofan á gölf 0,00m. Sama hæð og er á 1. hæð á matshluta 01 (gamla hús). Við mælingu: bil á milli húsana nr. 38 og 40 er 11,35m, frá húsina nr.40 í miðjan vegg á milli lóða er 3,25m. Hliðarveggur er settur E160 og klæðning í flokki 1 á vegg og á þak (22mm timbur með brunavörn). Húsið nr. 40 er úr steinsteypu.

**Skýringar**

- SI Stöðvirkteki Brunaslanga
- Ei Eldvarnarleppi
- Rs Reykskyrnjar
- BO Björgunarpól
- EL-60 Brunamerking
- Gnf Gölfúrurfall
- MHL 01 Matshluti
- 0101 Rými nr.
- xxx Hæðarkóði
- F= Flatarmál lóðar
- Norðurpíla
- Útveggur léttur
- Léttur innveggur

Undirstaða/gólf: Gólf í húsina er tréglóft byggt ofan á dregara. Undir dregara koma súlur eða þverveggir úr steinsteypu. (sjá teikningu burðarþöskhönnuðar) Við suðvestur gafl og suðaustur hlið kemur helluögn eða tréþallur að ósk verkkaupa.

Hannað/teikn.			
Verk: Austurgata 38, Hafnarfirði Inr. 120038	Landnr. 120038	Hannað/teikn. SA/SA	Verkt. 2015-030
Verkhútt: Aðalteikning, Grunnmynd, snið, útlit, afstöðumynd og byggingarlýsing		Blað nr. 1	Teikning nr. 100
		Dags. 18-9-2015	Mkv. 1/100
Stefán Árnason byggingafræðingur, kt. 020346 4269 Símar 898 3920, sa@internet.is		Samþ. S. Árnason	

2015-030 Austurgata 38 18-9 2015.dwg