



Samþykkt  
30 SEP 2015  
Þingvallvegur 10, 201 Reykjavík  
Fh. Sigurður Steinar Jónsson

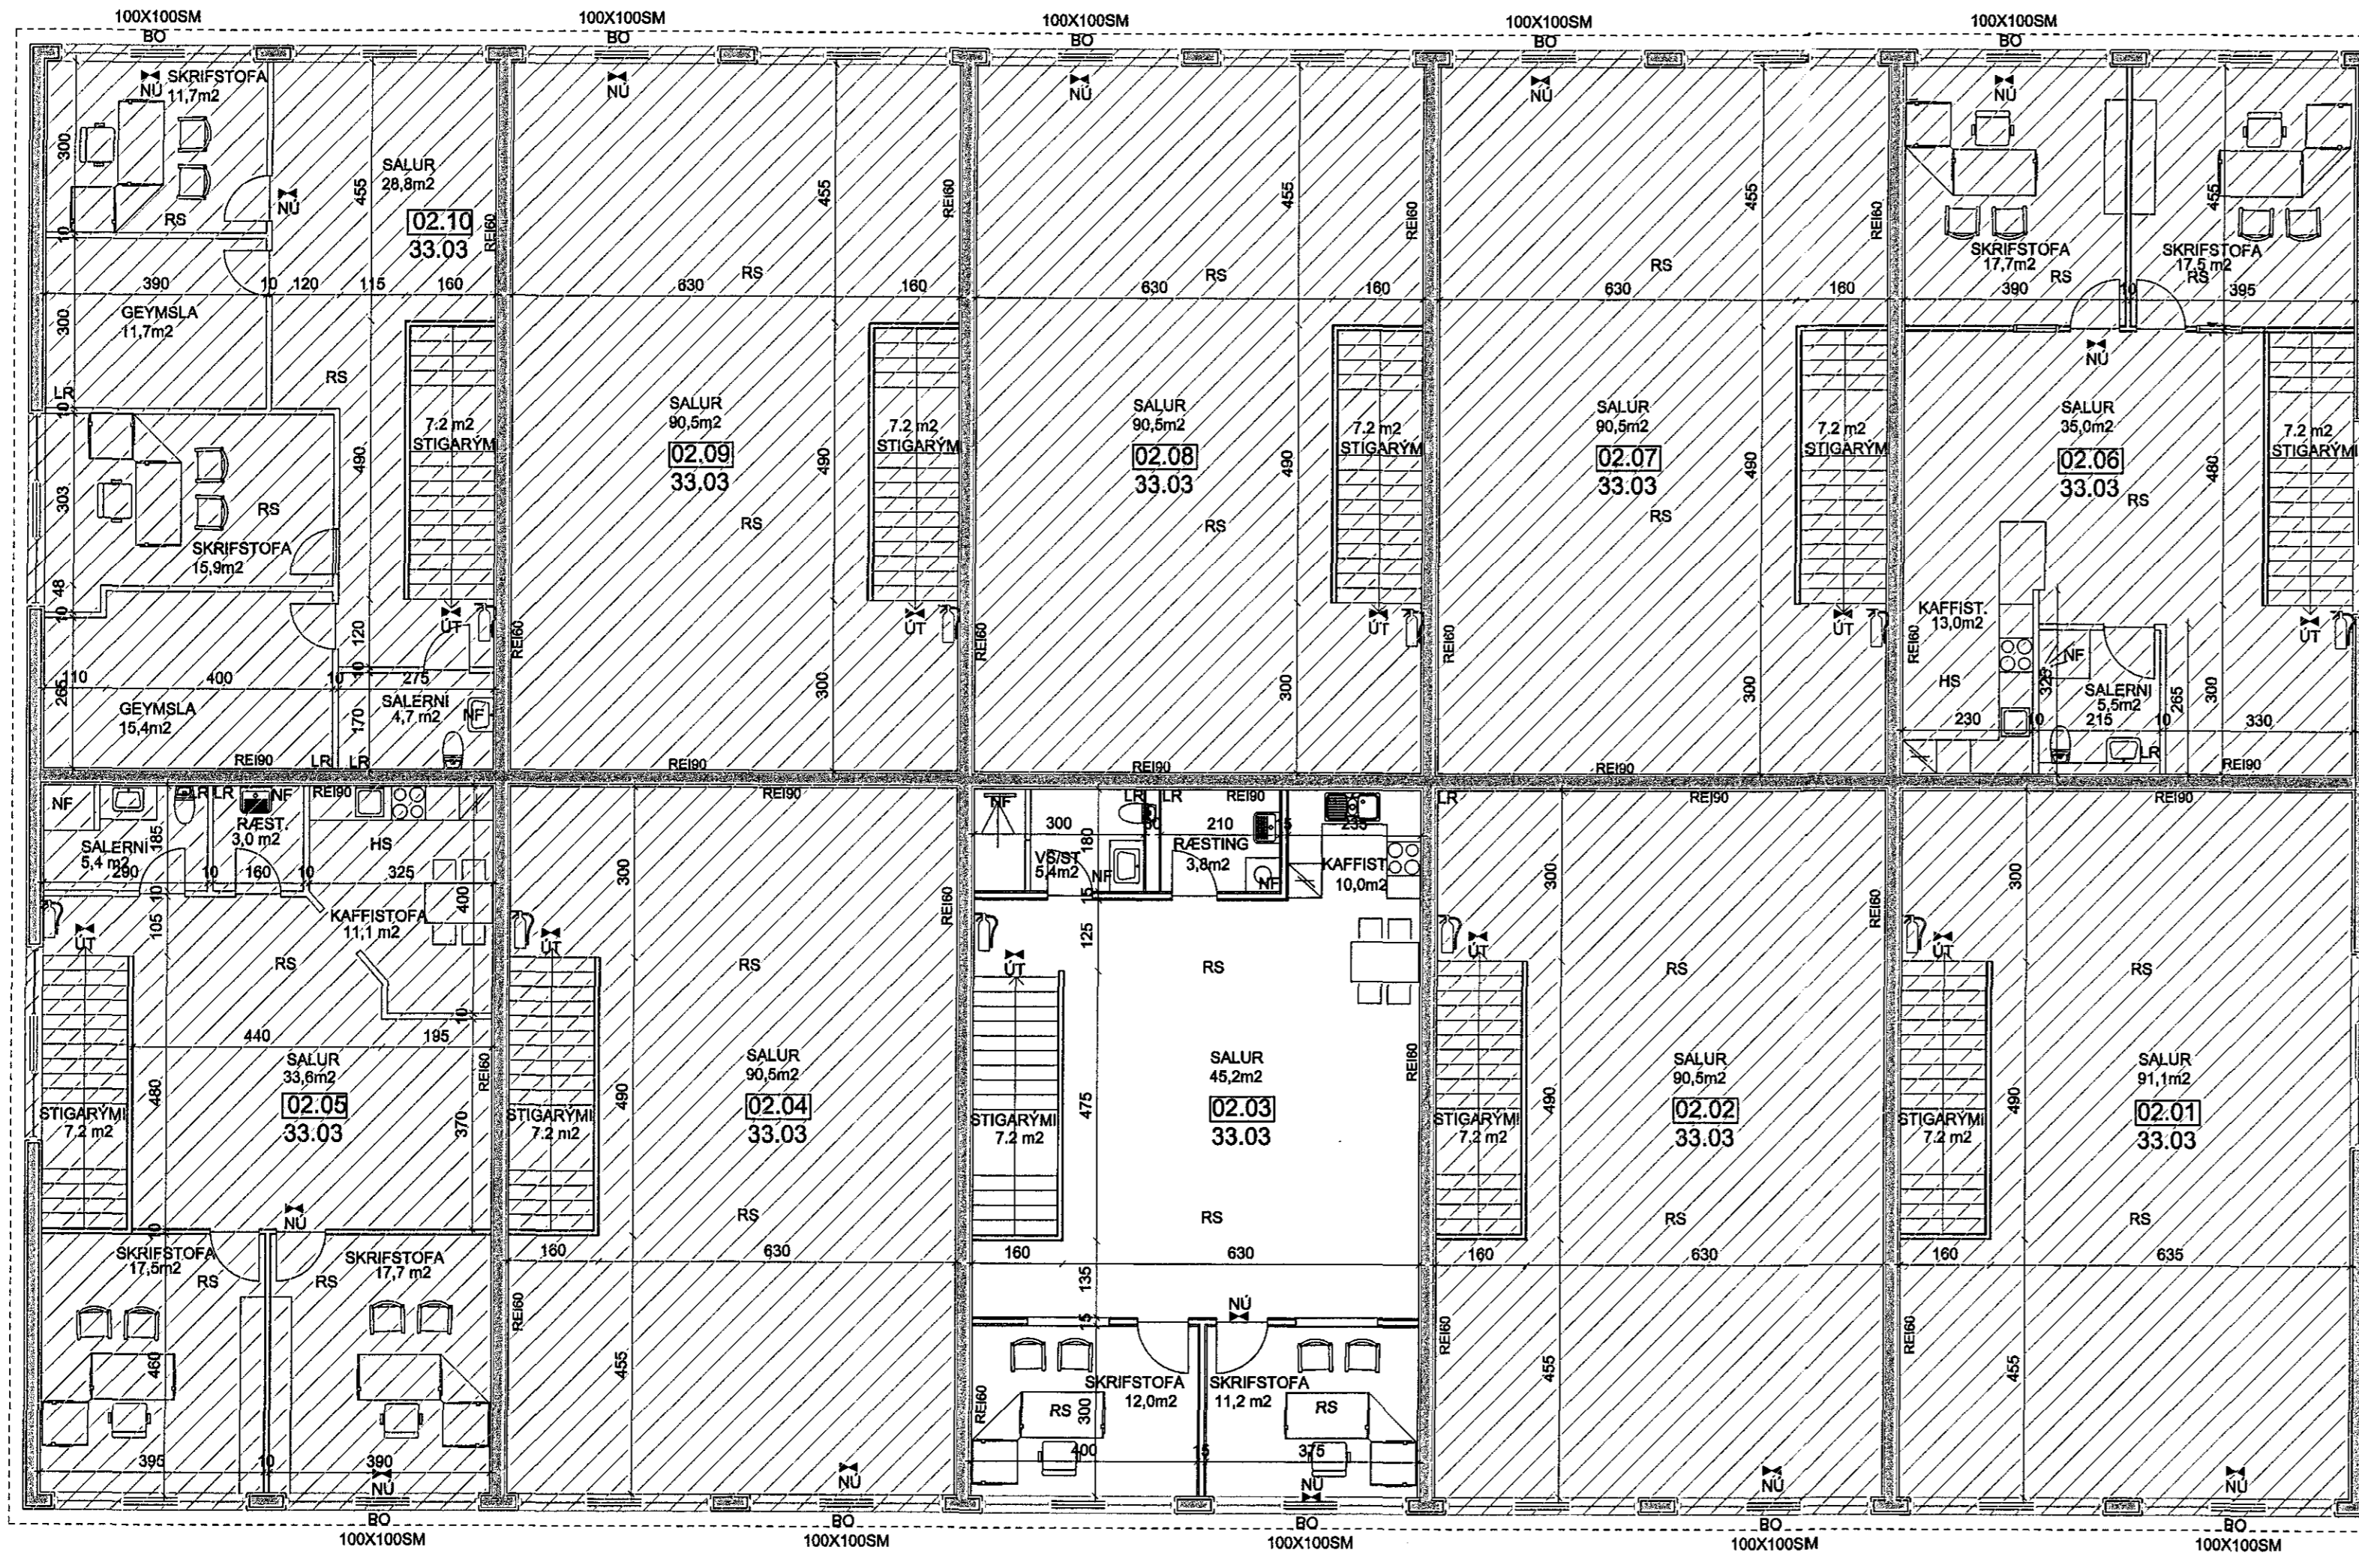

GRUNNMYND 2. HÆÐ

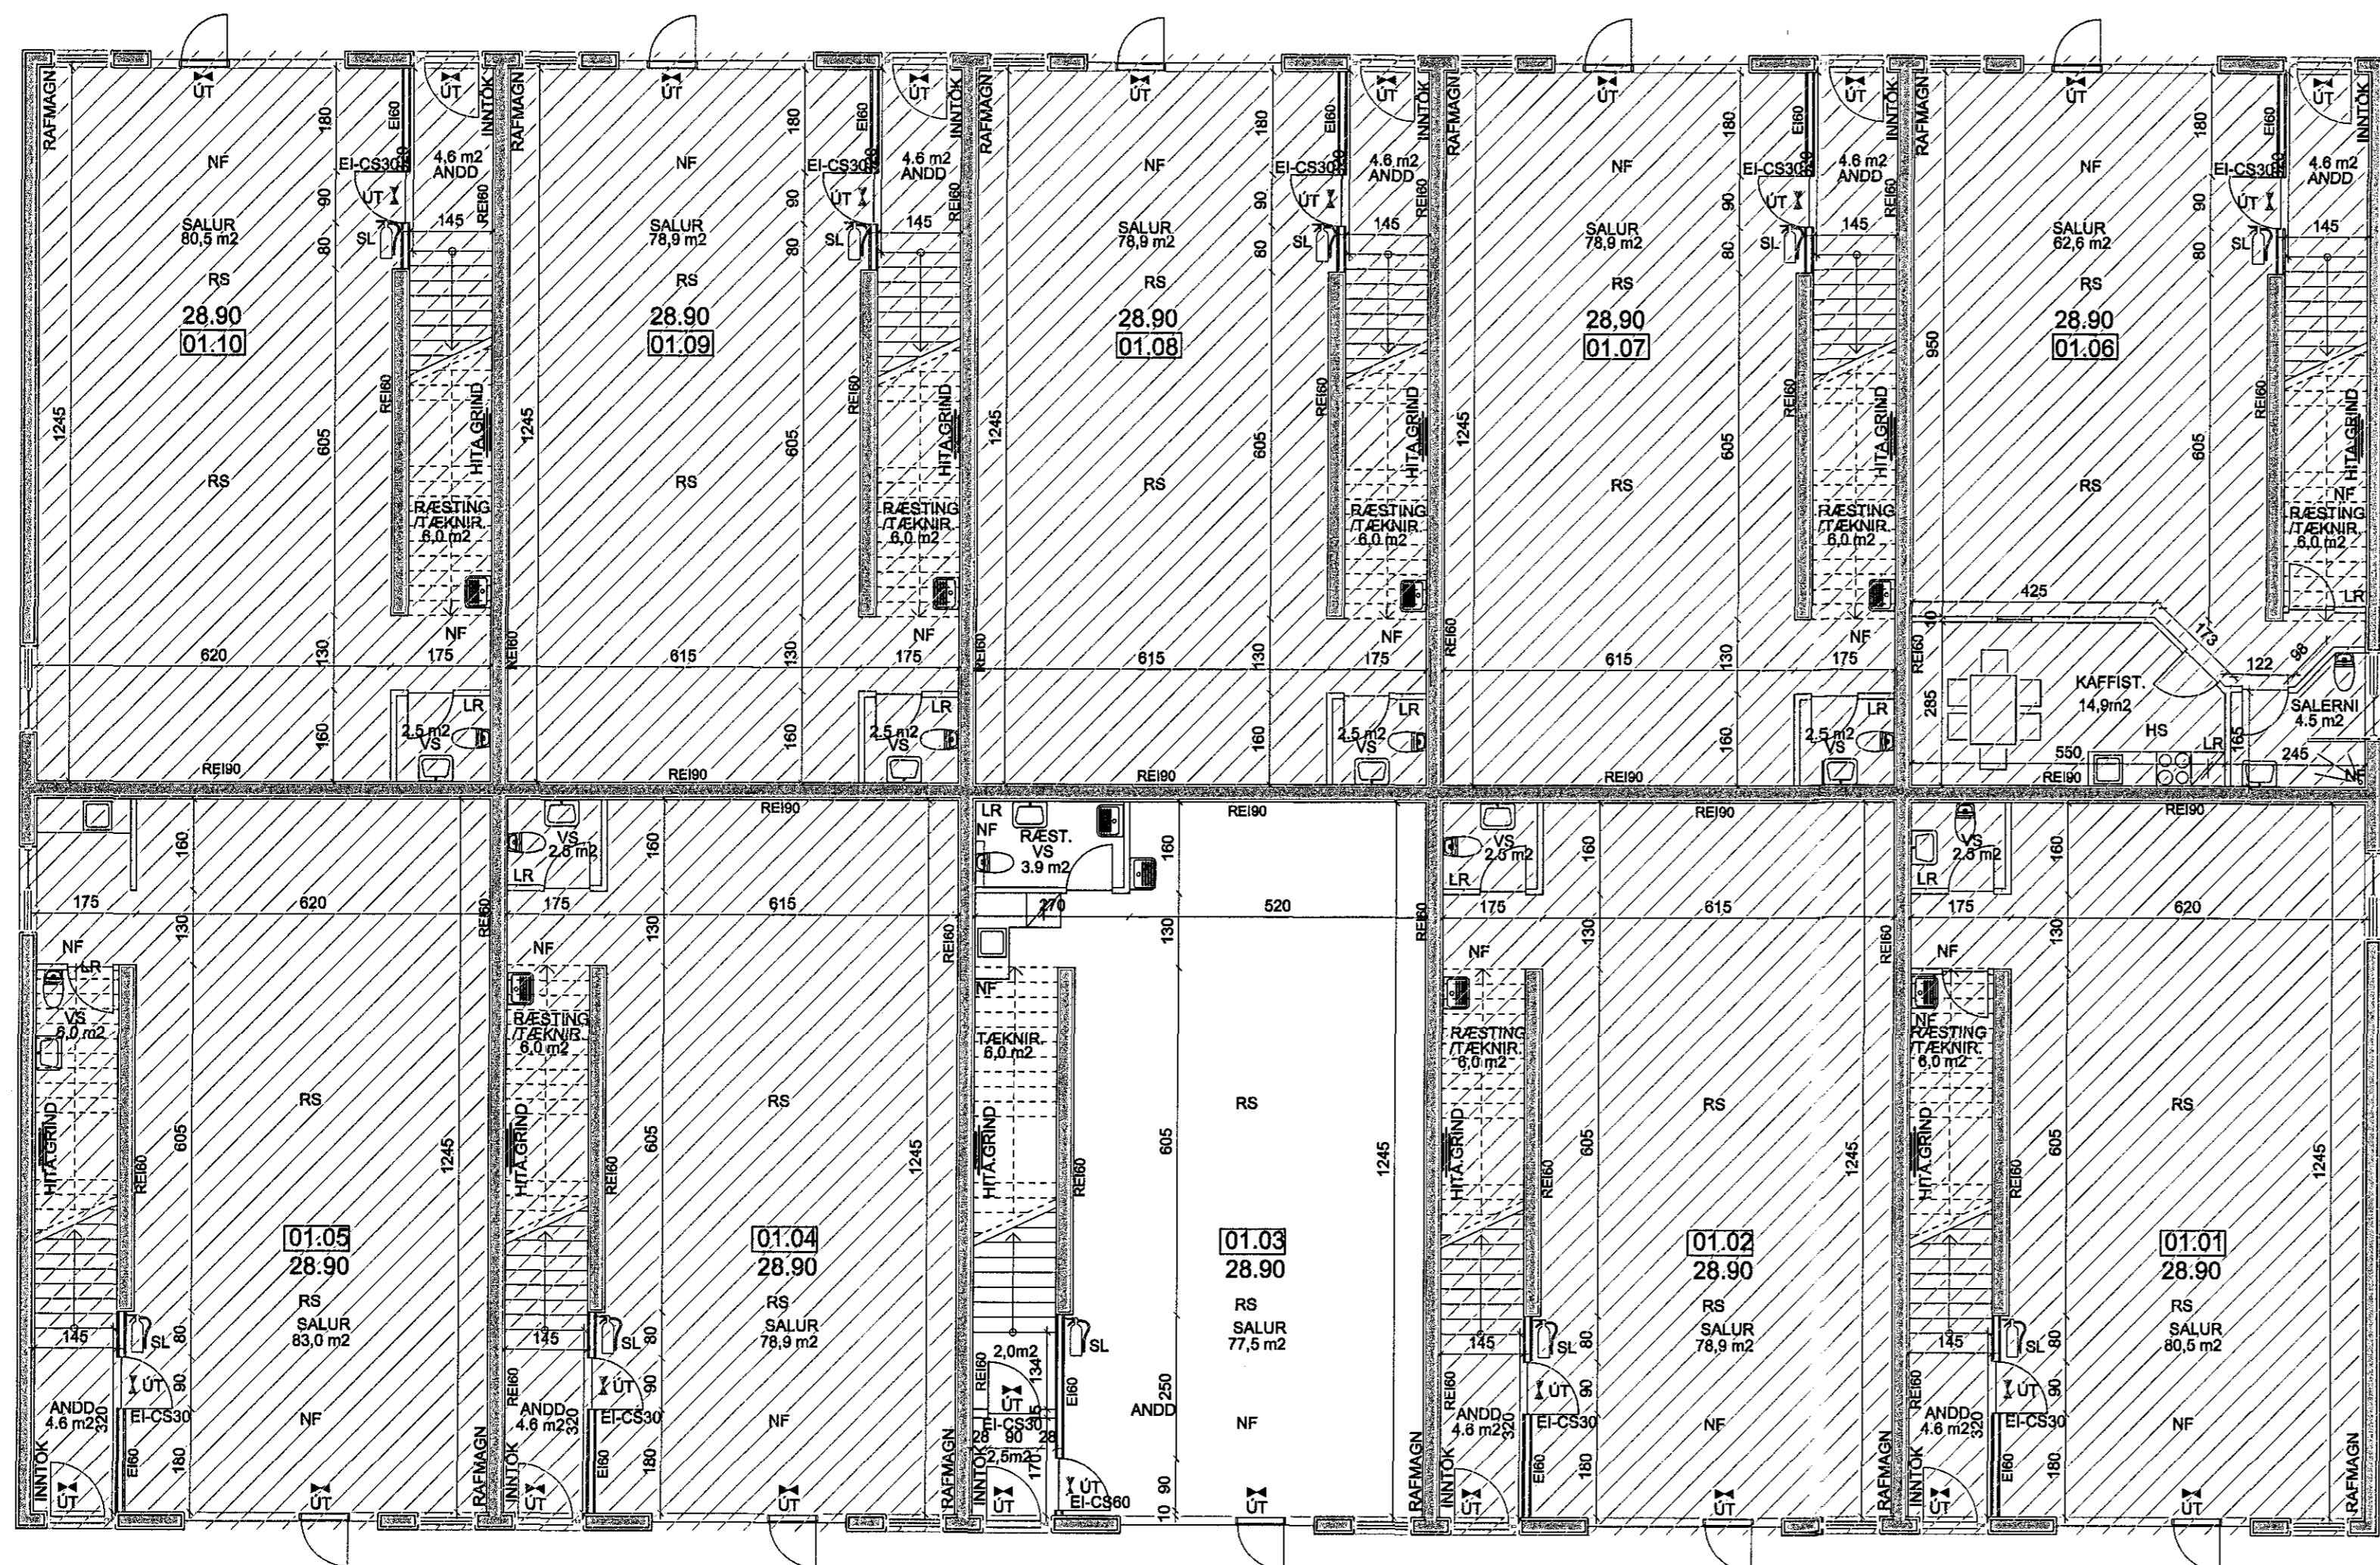

GRUNNMYND 1. HÆÐ

**BYGGINGARLÝSING:**

HÚS:  
HÚSID ER ÆTLAD FYRIR LETTAN IÐNAD OG HJÓNASTU.  
SÖKKLAR, ÚTVEGGIR OG BURÐARVEGGIR ERU STAÐSTEYPTIR Í EINANGRUNARMÓT. BOTNPLATAN ER STAÐSTEYPT. MILLUPLATA ER ÚR FORSTEYPTUM HOLPLÖTUM OG STIGI ÚR FORSTEYPTUM EININGUM.  
AD UTAN ERU ÚTVEGGIR ÞUSSADIR MED VIBURKENNDU MURKERFLI. AD INNAN ERU ALLIR VEGGIR KLÆDDIR MED EINFOLDU GÍFSPLOTUM, MENA VEGGUR FRÁ JARÐHED FYRIR STIGAHÚS SEM ER TÝÖFALT GÍFSPLOTMEGINN ALLIR LETTIR VEGGIR ERU BYGGDIR UPP MEDA BLIKSTÖDLUM OG EINANNGRAIR MED STEINULL SOMU ÞYKKT OG VIKKOMANDI VEGGUR.

ÞAK ER BYGGT UPP MED LÍMTRÉSBITUM OG YLEININGUM. ÞAKHALLI ER SJO GRÁÐUR. ADALBURÐARBITAR Í ÞAKI HVÍLA ENDA Á STEYPTUM VEGGJUM. OFAN Á LANGBOND Í ÞAKI KOMA ST-107 ÞV YLEININGAR.

EINANGRANAR ERU 0.6 MM VÖLUSDU STÁLI Á BÄÐUM HLIDUM MED 0.2 MM PVC-HÜÐ. Á MILLI STÁLPLATNA ER POLYUREPANEINANGRUN. KÖLNUNARTALA EINGNAANA ER 0.29 W/m<sup>2</sup> °C. OG MIDAST VAL Á EINGNAÞYKKTUM VIB AD HITASTIG INNAHÚSSSÉ -18°C.

ALLAR LAGNIR VERDA UTANÁLGJANDI ÞAR SEM ÞVÍ VERÐUR VIB KOMID INNTÖK FYRIR BÄÐAR HÆDIR Í HVERJU HÖLFU FÜR VIB INNGANG EN DELIKTISTUR ERU UNDIR STIGA.

HLJÓÐEINANGRUN SKAL VERA SAMKVEMT 8. KAFLA BYGGINGARREGLUGERÐAR. BYGGINGIN SKAL BYGGD SAMKVEMT GILDANDI STÖDLUM OG REGLUGERÐUM ASAMT GÖÐRI VERKUNNÁTTU.

VERDI STARFSLEYFISKYLD STARFSEMI SAMKVEMT LÖGUM UM MATVÆLI NR. 90/1995 M.S.B. OG ÖGGA LÖGUM UM HOLLUSTUHEITI OG MENUNARVARNIR NR. 7/1998 M.S.B. Í HÚSKEÐINU BER REKSTRARÁÐILA AD AFLA STARFSLEYFIS HEILBRIGÐSNEFNÐAR HAFNARFJARDAR OG KÖPUGVSSVÆDIS. MENUNARVARNARÞUNADI Á FRÁVEITU VERÐUR KOMID FYRIR Í SAMRÆMI VIB AKVÖRÐUM HEILBRIGÐSNEFNÐAR.

BRUNAHÖLFUN  
ALLT HÚSID ERU TVER BRUNASAMSTÆÐUR. AÐSKILDAR Í 5 EINGINGAR HVOR ÞAR SEM HVER EINGING UPPI OG NIDRI ER SJÁLFTVETT BRUNAHÖLF. HÚSNÆÐIB TELST TIL IÐNADAR-, VERLUNAR EDA SKRIFSTOFURÝMIS. ÞAR SEM BRUNAHÖLFIN Á 1. HÆÐ HAFU EKKI TVER ÖHÄGAR FLÖTTAEBIR, GILDA EFTIRFARANDI TAKMARKANAR Á NOTKUN ÞEIRRA SBR. LEIÐEININGAR BRUNAMÁLASTOFUNAR VIB GREIN 206.5 Í BYGGINGARREGLUGERÐ. EKKI MÁ VERA STARFSEMI SEM AF STAFAR ALMENN ELDHETTA. BRUNALAG Í RÝMINU SKAL VERA MINNA EN 400 MJ/m<sup>2</sup> GÖLFPLATAR. MESTI ÆTLADI BRUNAHRAÐI SKAL VERA MEDALHRAÐUR (0.012 MW/2) RÝMID MÁ EKKI VERA DVALARSTADUR FYRIR FÖLK SEM SEFUR OG HÁMAKSFJÖLDI SKV. EDLILEGUM VIDMIDUNARREGLUM SKAL VERA MINNA EN 10 MANNIS. Í HVERJU BRUNAHÖLFU VERDA SAMTENGDIR REYKSKYNJARAR, STAÐSETTIR SKV. REGLUM BR. ALLT PLAST VERÐUR MÖRÐHÖDAD AD UTAN EN KEJTTI MED GÍFSPÖTUM AD INNAN RESS SKAL GÆTTI AD HVERGI KOMIST ELDUR FRAMLA GÍFSPÖTUM AD EINANGRUNARMÖTUM. HUN SKAL LIGGJA ÞÉTT AD EINANGRUNARMÖTUM. Á EFRHÆÐ ED BJÖRGUNAROP MED HLIDARHENDUM GLUGGA, LÍÖSMÁL 1000mm X 1000mm Í BYGGINGUNNI VERDA ÚT-LJÖS Í ÖLLUM BILUM.

EINANGRUN:  
SÖKKLAR - PLASTEINANGRUNARMÖT 50MM INNAN OG 50MM UTAN. BOTNPLATA ER EINANGRUD MED 75MM PLASTEINANGRUN. ÚTVEGGIR - PLASTEINANGRUNARMÖT 50MM INNAN OG 50MM UTAN. ÞAK ER ÚR YLEININGUM. EINANGRUD MED STEINULL. ALLT GLER ER K-GLER MED 12MM LOFTBIL OG 9MM LAUSAFÖGUM.

KÖLNUNARTÖLUR:  
BOTNPLATA U-0,3  
ÚTVEGGIR U-0,29  
ÞAK U-0,29  
HURDIR U-3,0  
GLUGGAR U-2,0

LÖB:  
Á LÖB ER GERT RÄD FYRIR 43 BILASTÆÐUM. ÞAR AF ERU ÞRÄU STÆÐI SERSTAKLEGA ÆTLUD HREYFIMÖLUDUM. Á LÖB ER GERT RÄD FYRIR SAMEIGNLEGUM SORÞGÄMI: BILASTÆÐIN VERDA BEGGJA VEGNA HÚSSINS OG VERDA ÞAU MALÞIKUD.

HÚSID VERÐUR ÞUSSÄÐ, VEGGIR, ÞAK, ÞAKKANTAR, HURDIR OG GLUGGAR VERDA Í LJÖSUM LIT.

**SKÝRINGAR**

- SL SLÖKKVITÆKI
- RS REYKSKYNJARI
- HS HITASKYNJARI
- BO BJÖRGUNAROP
- NF GOLF NIDURFALL
- LR LOFTRÆSING
- ÚT ÚTNEYÐARLJÖS

ÖLL MÁL Á TEKNINGU ERU Í SM. RAUNTEIKNAD EFTIR MÁLUM Á STAÐNUM

**Teiknistofan**  
**Öiök**  
Hafnarhögur 90, 230 Keflavík.  
Haraldur Valbergsson B.F.I.  
Kontakt: 290182-6999  
Sími 421-4140, Fax 421-3144

**GJÁHELLA 5, 220 HAFNARFJÖRÐUR**

Verk: RAUNTEIKNING RÝMI 0103 OG 0203  
GRUNNMYND 1. OG 2. HÆÐ

Hann.	HV.	Tekn.	HV.	Mkv.	1:100	Tekn.nr.
Samþ.				Daga.	20.08.2015	V-1402-0108-0208