

Samþykkt henni
 n 7 OCTOBER 2015
 Byggjardýsingar eru fáðar af
 E. S. Sigurður Ólafsson

Byggjardýsing

Húsið er stæðsteypt ráðhús á einni hæð með 7 (þúnum ásamt samtengrum bilgeymslum sem standa framan við húsið (vestan)) Undir plötum 4" plastelhangrun og 2" innar a sökkla 50 cm niður fyrir plötum Veggur á milli ibúða er 2 x 15 cm steinsteyptu veggur með 20 mm þéttul á milli.

Stæðsteyptið urveggið einangrað að innan með 4" steini, murað úr malæð að utan og innan.

Blaðargangurinn er 2 stk. stabilar og laiski í mæni.

Tímabergspláttu er 2" x 10" (45x244) Einangrun í pakí 225 mm steini.

Pakk klætt með borðaklönningu 1" x 6", viðurkenndum pappa og málmiðæðning. Allt stálfirki er eldværði. Gluggar eru úr gagnvörðu timbri, steyptir í móti.

Innvégur utan um vot rymni en klæddir með vatnsbolnum plötum, annars blikkstofður steinhlí/ gifsplötar.

Öll klæðningurinnanhus minnst í fl. 2.

Klæðningurinnanhus minnst í fl. 1.

G.N.F. í allum votum rymnum með vask, vatni

renni örugglega og óhöndrað að níuburfalli.

Véráan loftfræsing frá rymnum án glugga.

Allt litval utarhús í samráði við hönnun.

Frágangur í löðarmörkum í samráði við nágranna og í

samræmi við skiplagsskilma.

Sjálftæð sorgeymsla fyrir hverja ibúð nærrí löðar

mörku. Því sorpláti pr. ibúð, hvert 0,80 x 0,80

Brélanfur fyrir þótt sendingar skulu vera minnst

25 x 260 cm og staðsett á milli 100 og 120 cm frá góli.

Útihúsur 30 x 210 cm

Hitsig neysluvatn á tóppunarstað má max vera

65 gr. C

Göfiplaða er slitin í sundur undir vegg a milli ibúða með

20 mm steini.

Burðarvirki og lagri : Sveinbjörn Hinriksson.

Raffagnir : Auðun Karlsson

Stærðir:

Hvert húsi = 132,0 m² brúttó

þar af bilgeymsla 26,2 m²

Löðin = 221,1 m²

Nýtingarlutfall = 0,41

Hámarks gildi Kólnunartalna:
 Útvegur: 4" steini 0,36 / 0,4 W/m² gr. C
 Gluggar, vegjö meðaltal 1,95 / 2,0,-
 Hurðir 2,20 / 3,0,-
 Pak 200 mm steinular einangrun 0,17 / 0,2,-
 Góf a.m.k. 100 plasteinangrun 0,17 / 0,3,-

Undirritaður er aðalhönnuður og afþrámt hönnunarstjóri skv. gr. nr. 24 í lögum nr. 160 frá 2010


←	Flokkaleið
BO	Björkunarsop 65 x 120 að sterð
BO	Björkunarsop 65 x 120 að sterð
G.N.F.	Göfiplaða
01-01	Númer rymna í skráningarlistu
R	Reykjavík
L	Lokakökur fylfiskirkjur
HST.	Handsóknivirkni

Breytt 23. sept. 2015.
 Frekari frágangur, m.a. br. merking, hurð og veggur á milli, og ibúðar.

TEKNIKFAN	Verkefni	KLUKKUVELLIR 28-38B
KVARDI		HAFNARFIRDI
kvarði 1:100, 1:500	verk. nr 2015-01	
dags 12 MARS.. 2015	dags br. 23. sept. 2015	
hönnun G. G.	teikn. nr	A-2
teikn. G. G.		

Hringbraut 17 - 220 Hafnarfjörður
 s. 555-2020 FAX 555-2021
 Gisli G. Gunnarsop BFI kt. 020649-2409
 kvardi@kvardi.is

C. G. Gunnarsson

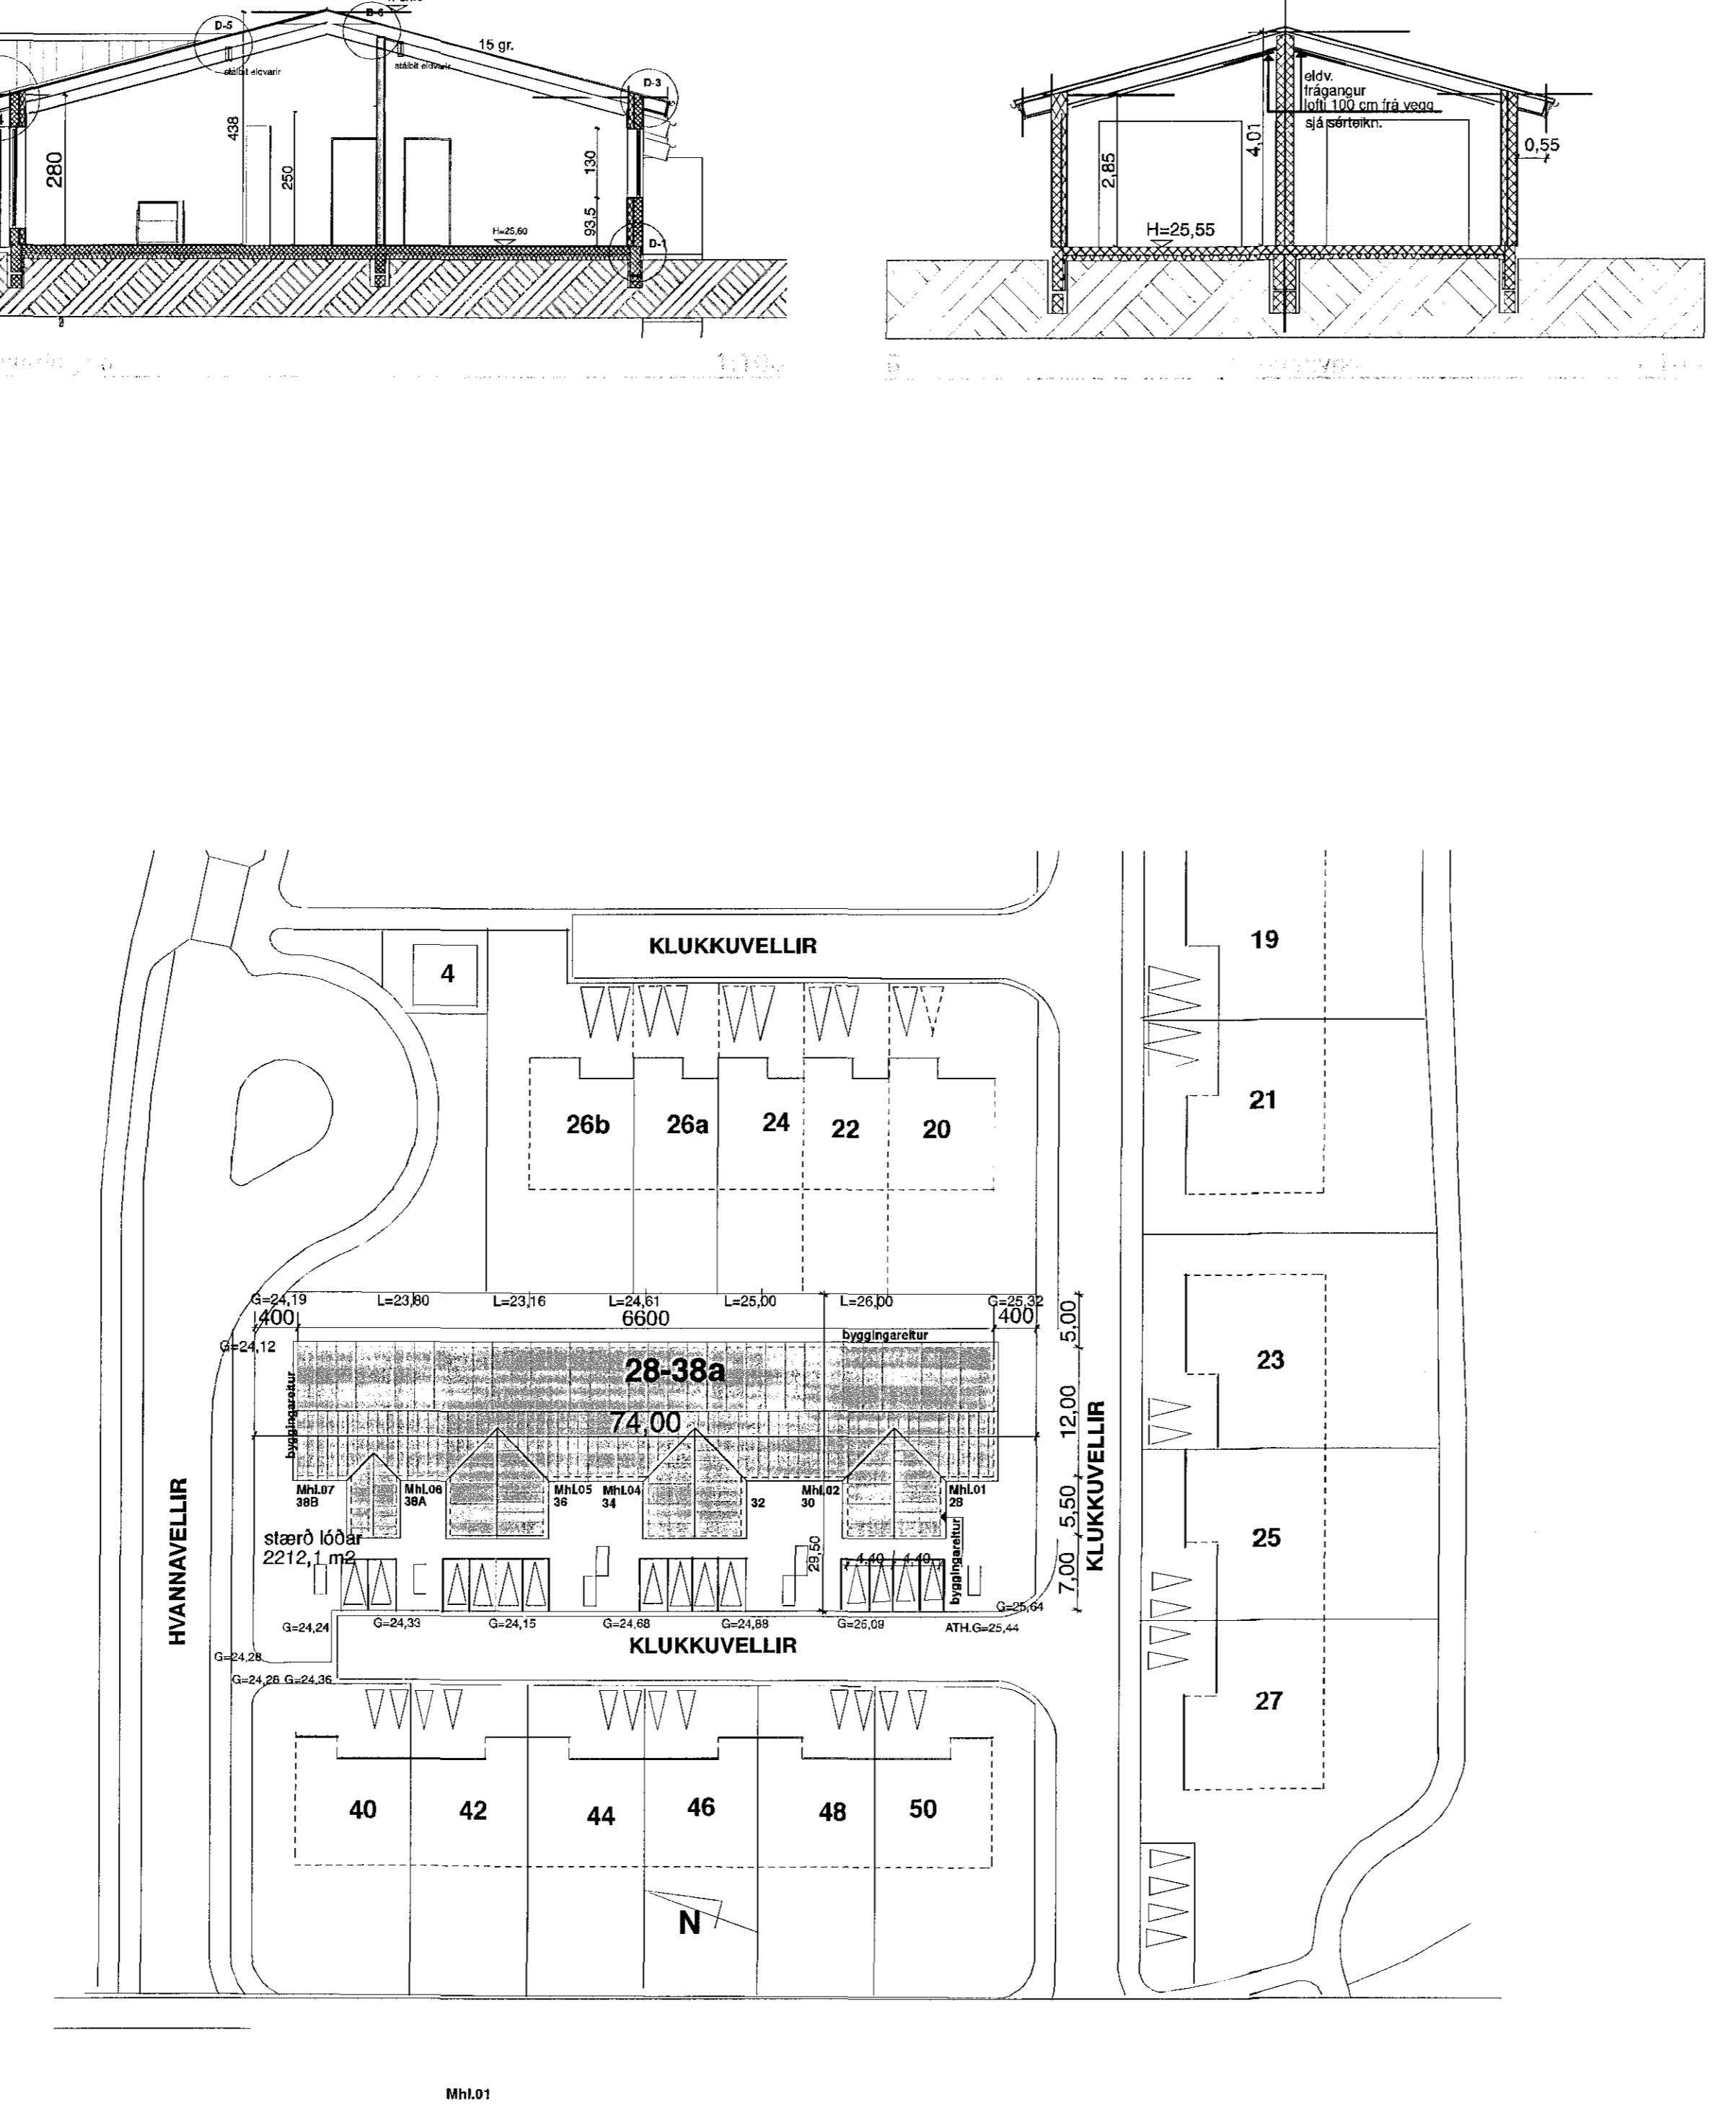

Mhl.01