



Samþykkt á fundi skipulags- og byggingarfulltrúa
 15 OKT 2015
 Bjarki Jóhannesson
 Skipulags- og byggingarfulltrúi

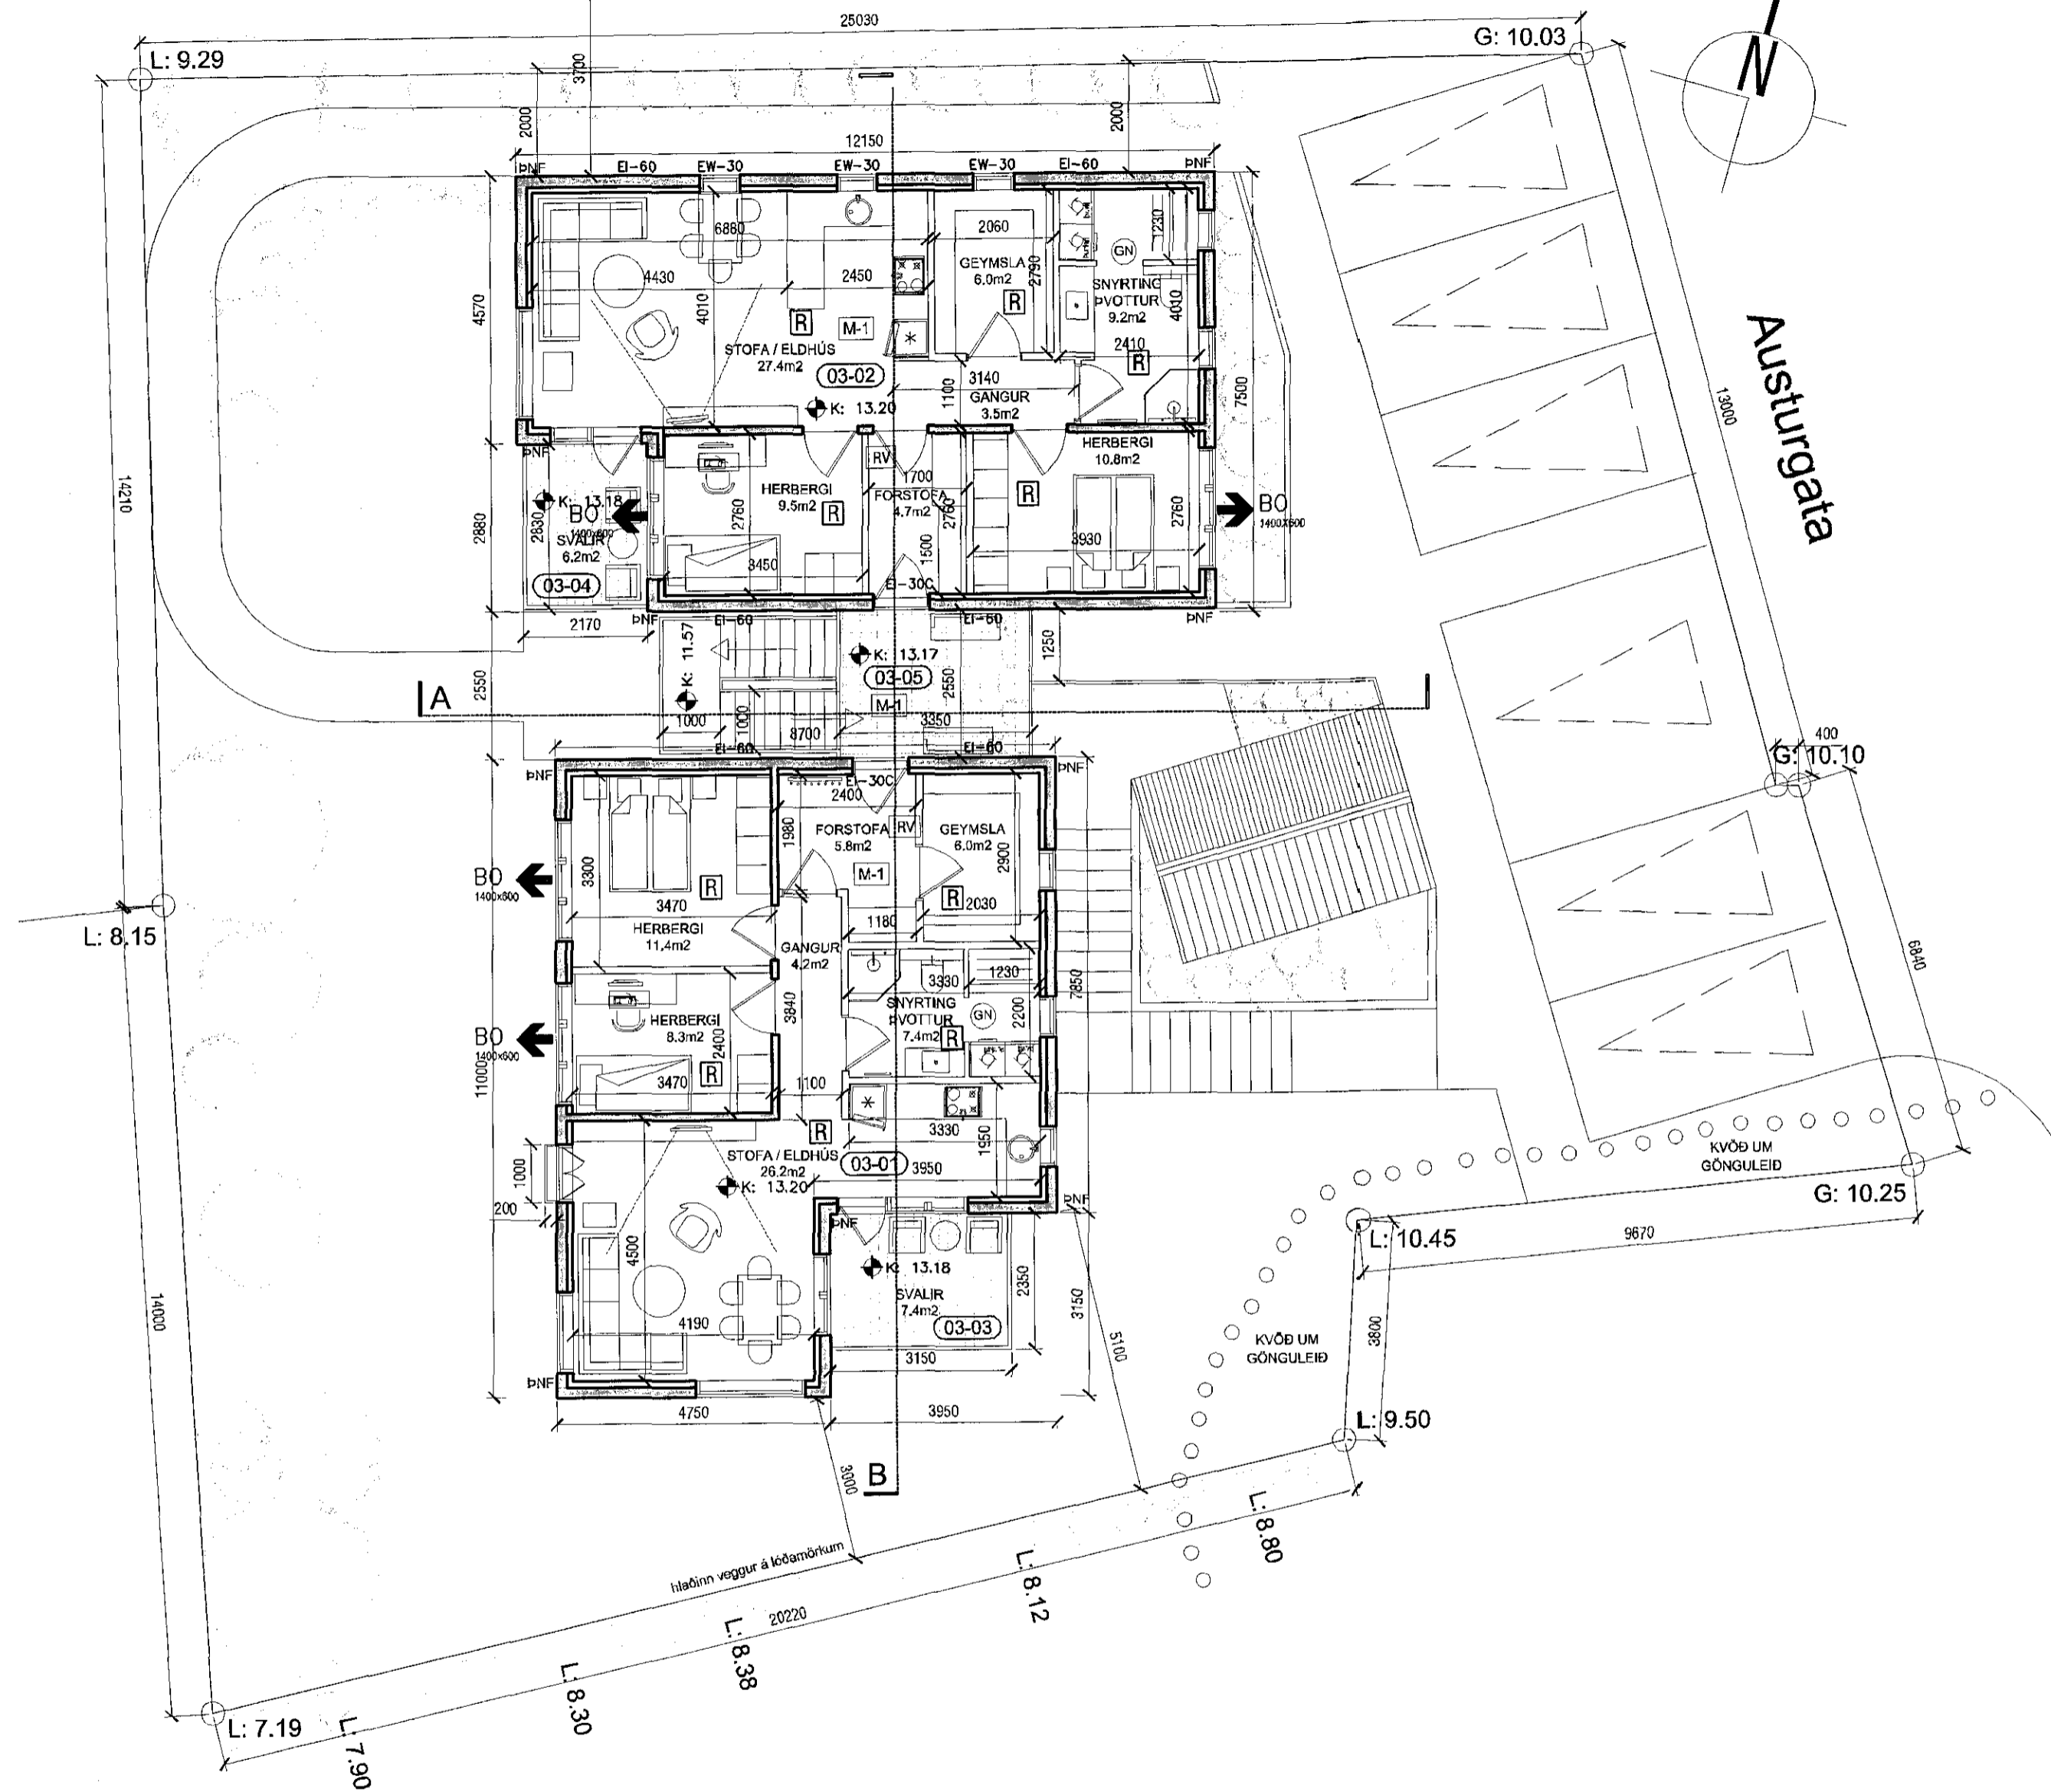

Grunnmynd - 3.hæð
 mkv. 1:100

TÁKN:

- Veggir og hæðaskil með merktri brunamótstöðu. EI-60
- Hurðir og gluggar með merktri brunamótstöðu. EI-60
- Björgunarop-grunnmynd BO
- Björgunarop-ásýnd BO
- Reykskynjari R
- Rýmismúmer (01-01)
- Lofræst rými LR
- Gólfniðurfall GN
- Hilaveita HV
- Vatnsveita VV
- Rafmagnsveita RV
- Þakniðurfall PNF
- Málaður steypur veggur,grár ST.GR
- Bárujárnsklæðning. BKL
- Svalahandrið SV.H
- Runnagróður R.GR
- Gras GRS
- Steinabeð ST.B

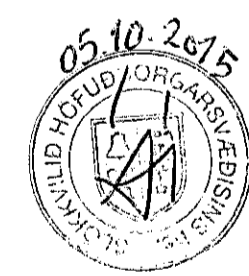

Yfirfarið af
 brunahönnuðum
 Gunnar H. Kristjánsson
 brunaverktæðingur
 30.9.2015

[Signature] AOK

KÁRI EIRIKSSON arkitekt FAI - kt: 070365-4059 - VERKSTÆÐI ARKITEKTA ehf
 Gunnarssundi 5 - 220 Hlj. - sími: 699 0999 - email: aok@aok.is - www.aok.is

AUSTURGATA 22, HAFNARFIRÐI 15/01
 6 ÍBÚÐA HÚS

ADALUPPDRA'TTUR mkv: 1:100

grunnmynd - 3.hæð 0203

hannað: KE teiknað: KE dags: 2.mars.2015

breyting A: 14.04.15. Breytir hæðarkötur
 breyting B: 21.08.15. Húsin einangruð að innan - breytt úllit á SA-horni
 breyting C: 09.09.15. Eldvarmskilgreiningar á hlið sem snýr að Linnetsstíg
 breyting D: 25.09.15. Eldvarmarnir og breytt skráningartalila

A2 AT:!! Óll mál eru í millimetrum. Óll vafastríði skal bera undir hönnuð.
 Mælió ekki af teikningum, óll mál athugist á staðnum.
 Óll afnot og afritun teikningar, að hluta eða í heild, er háð skriflegu leyfi höfundar.