



SKURÐMYND A-A 1:100

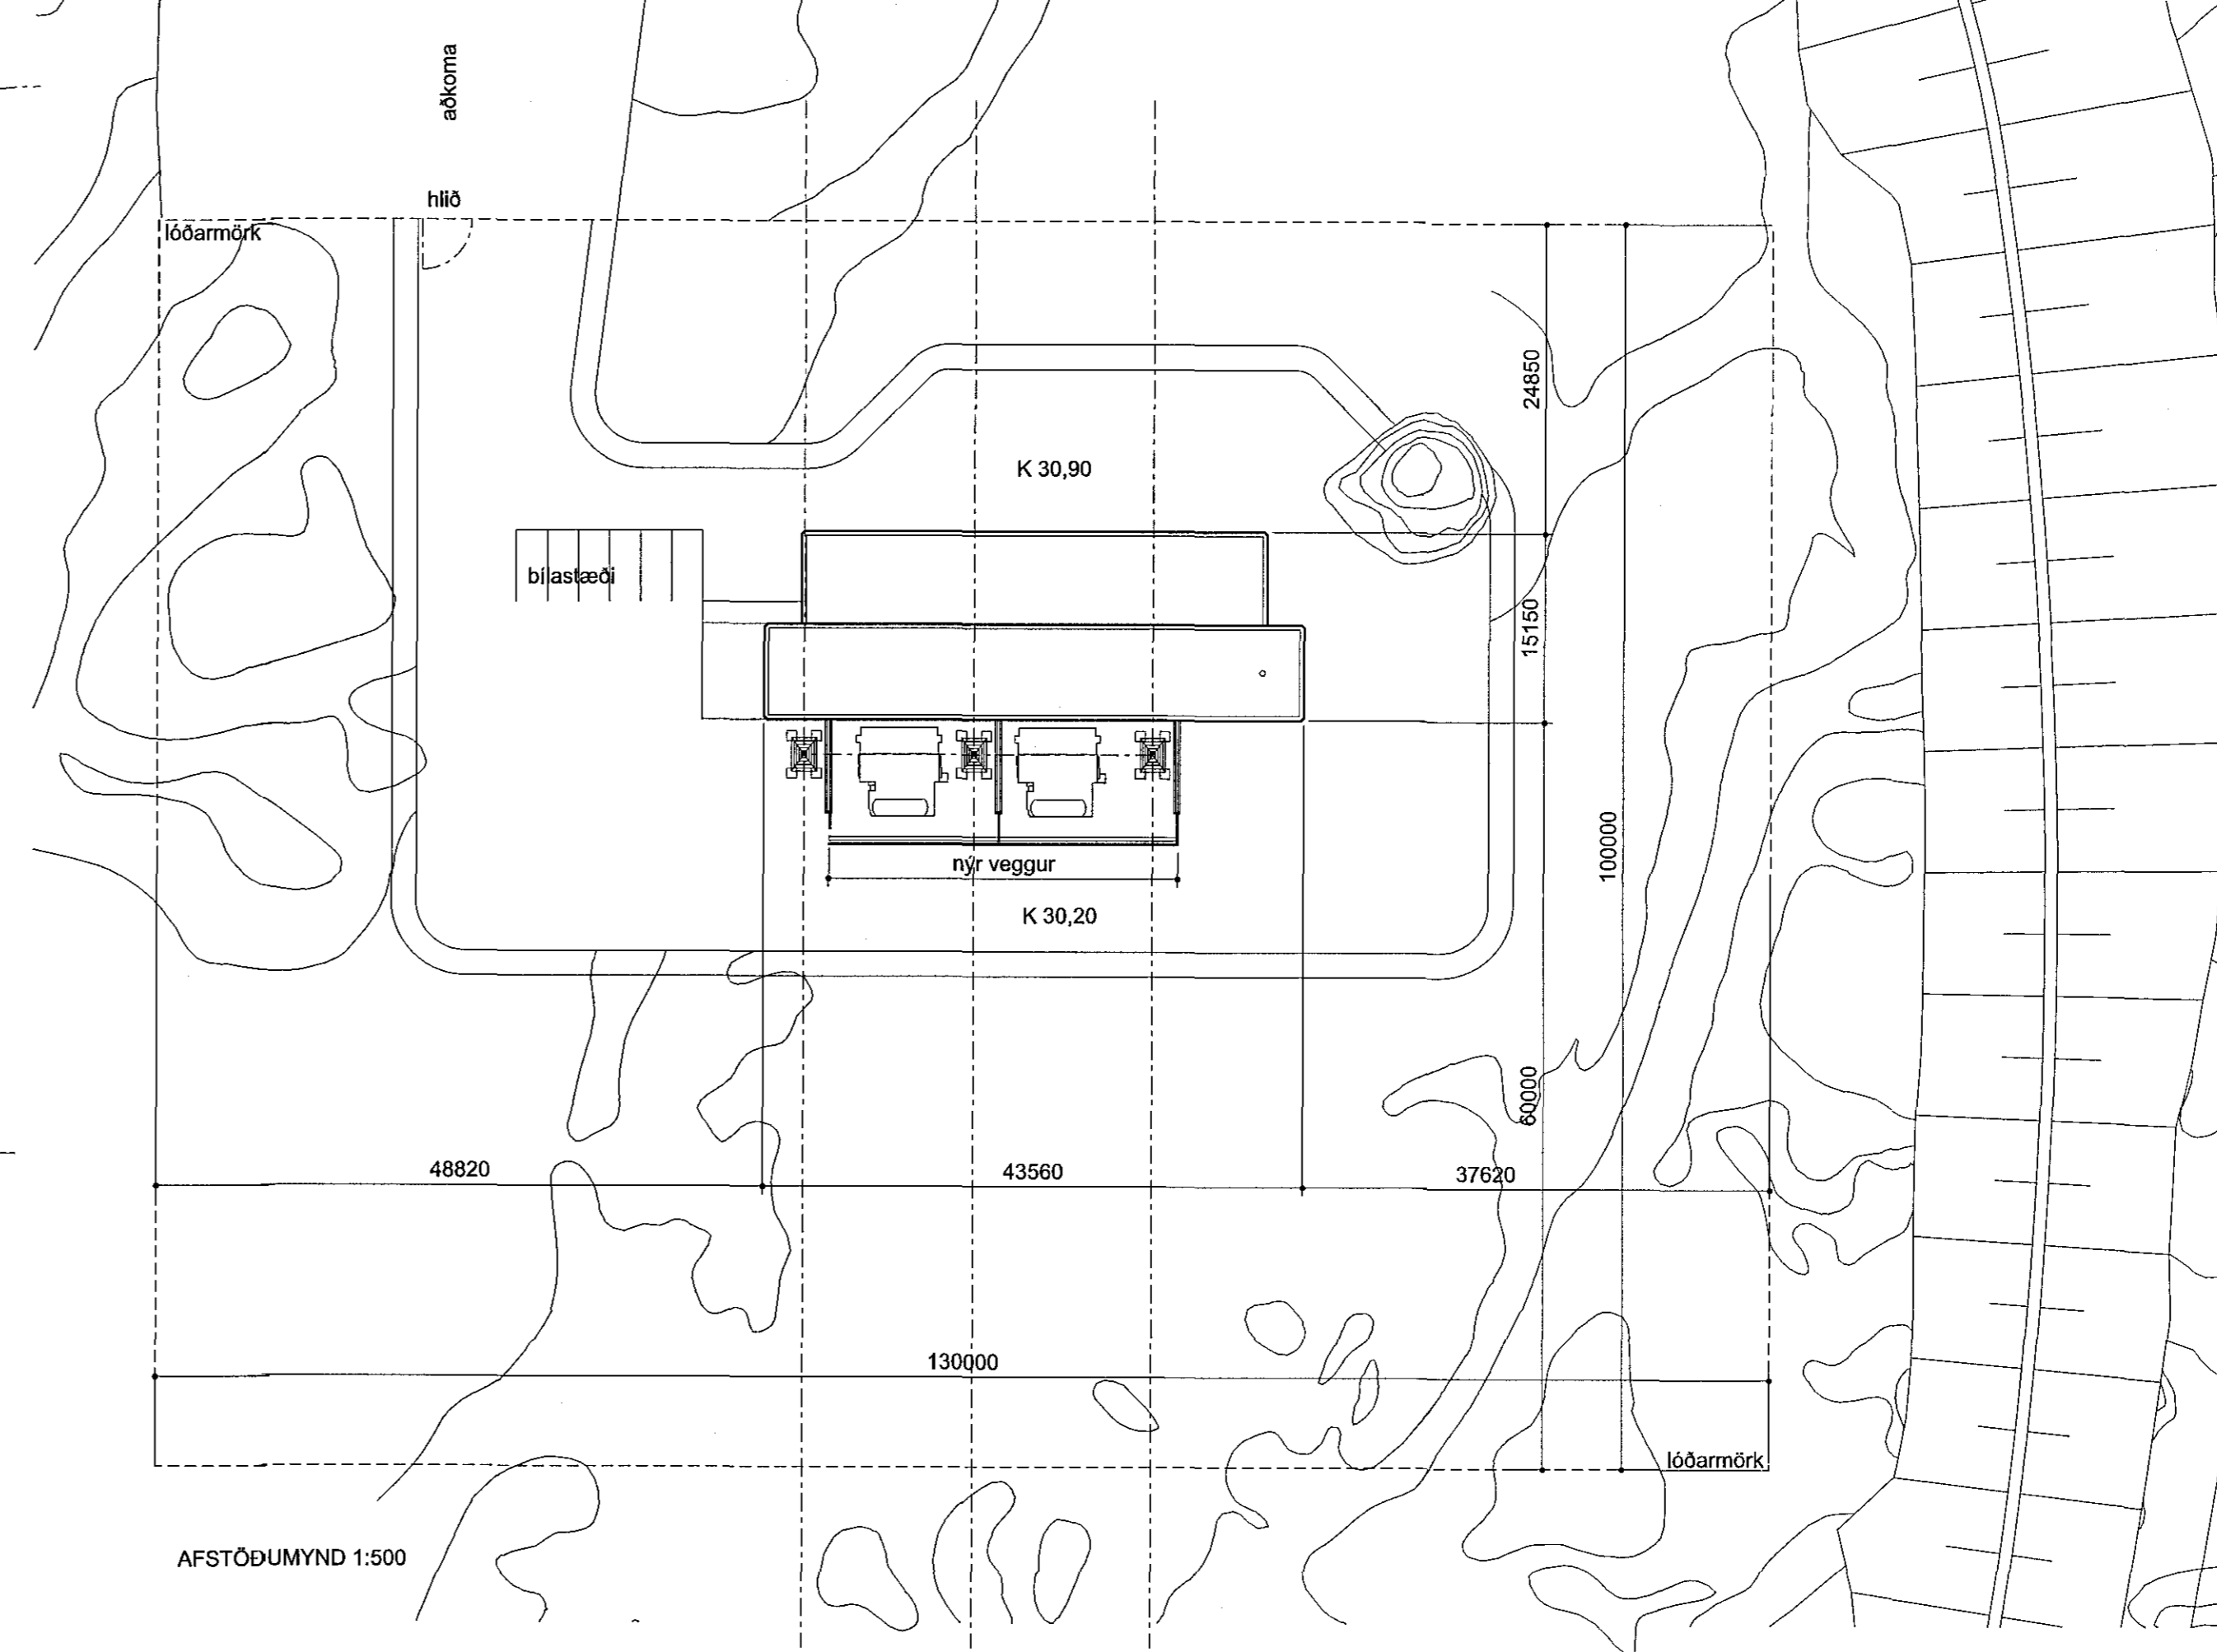

AFSTÖÐUMYND 1:500

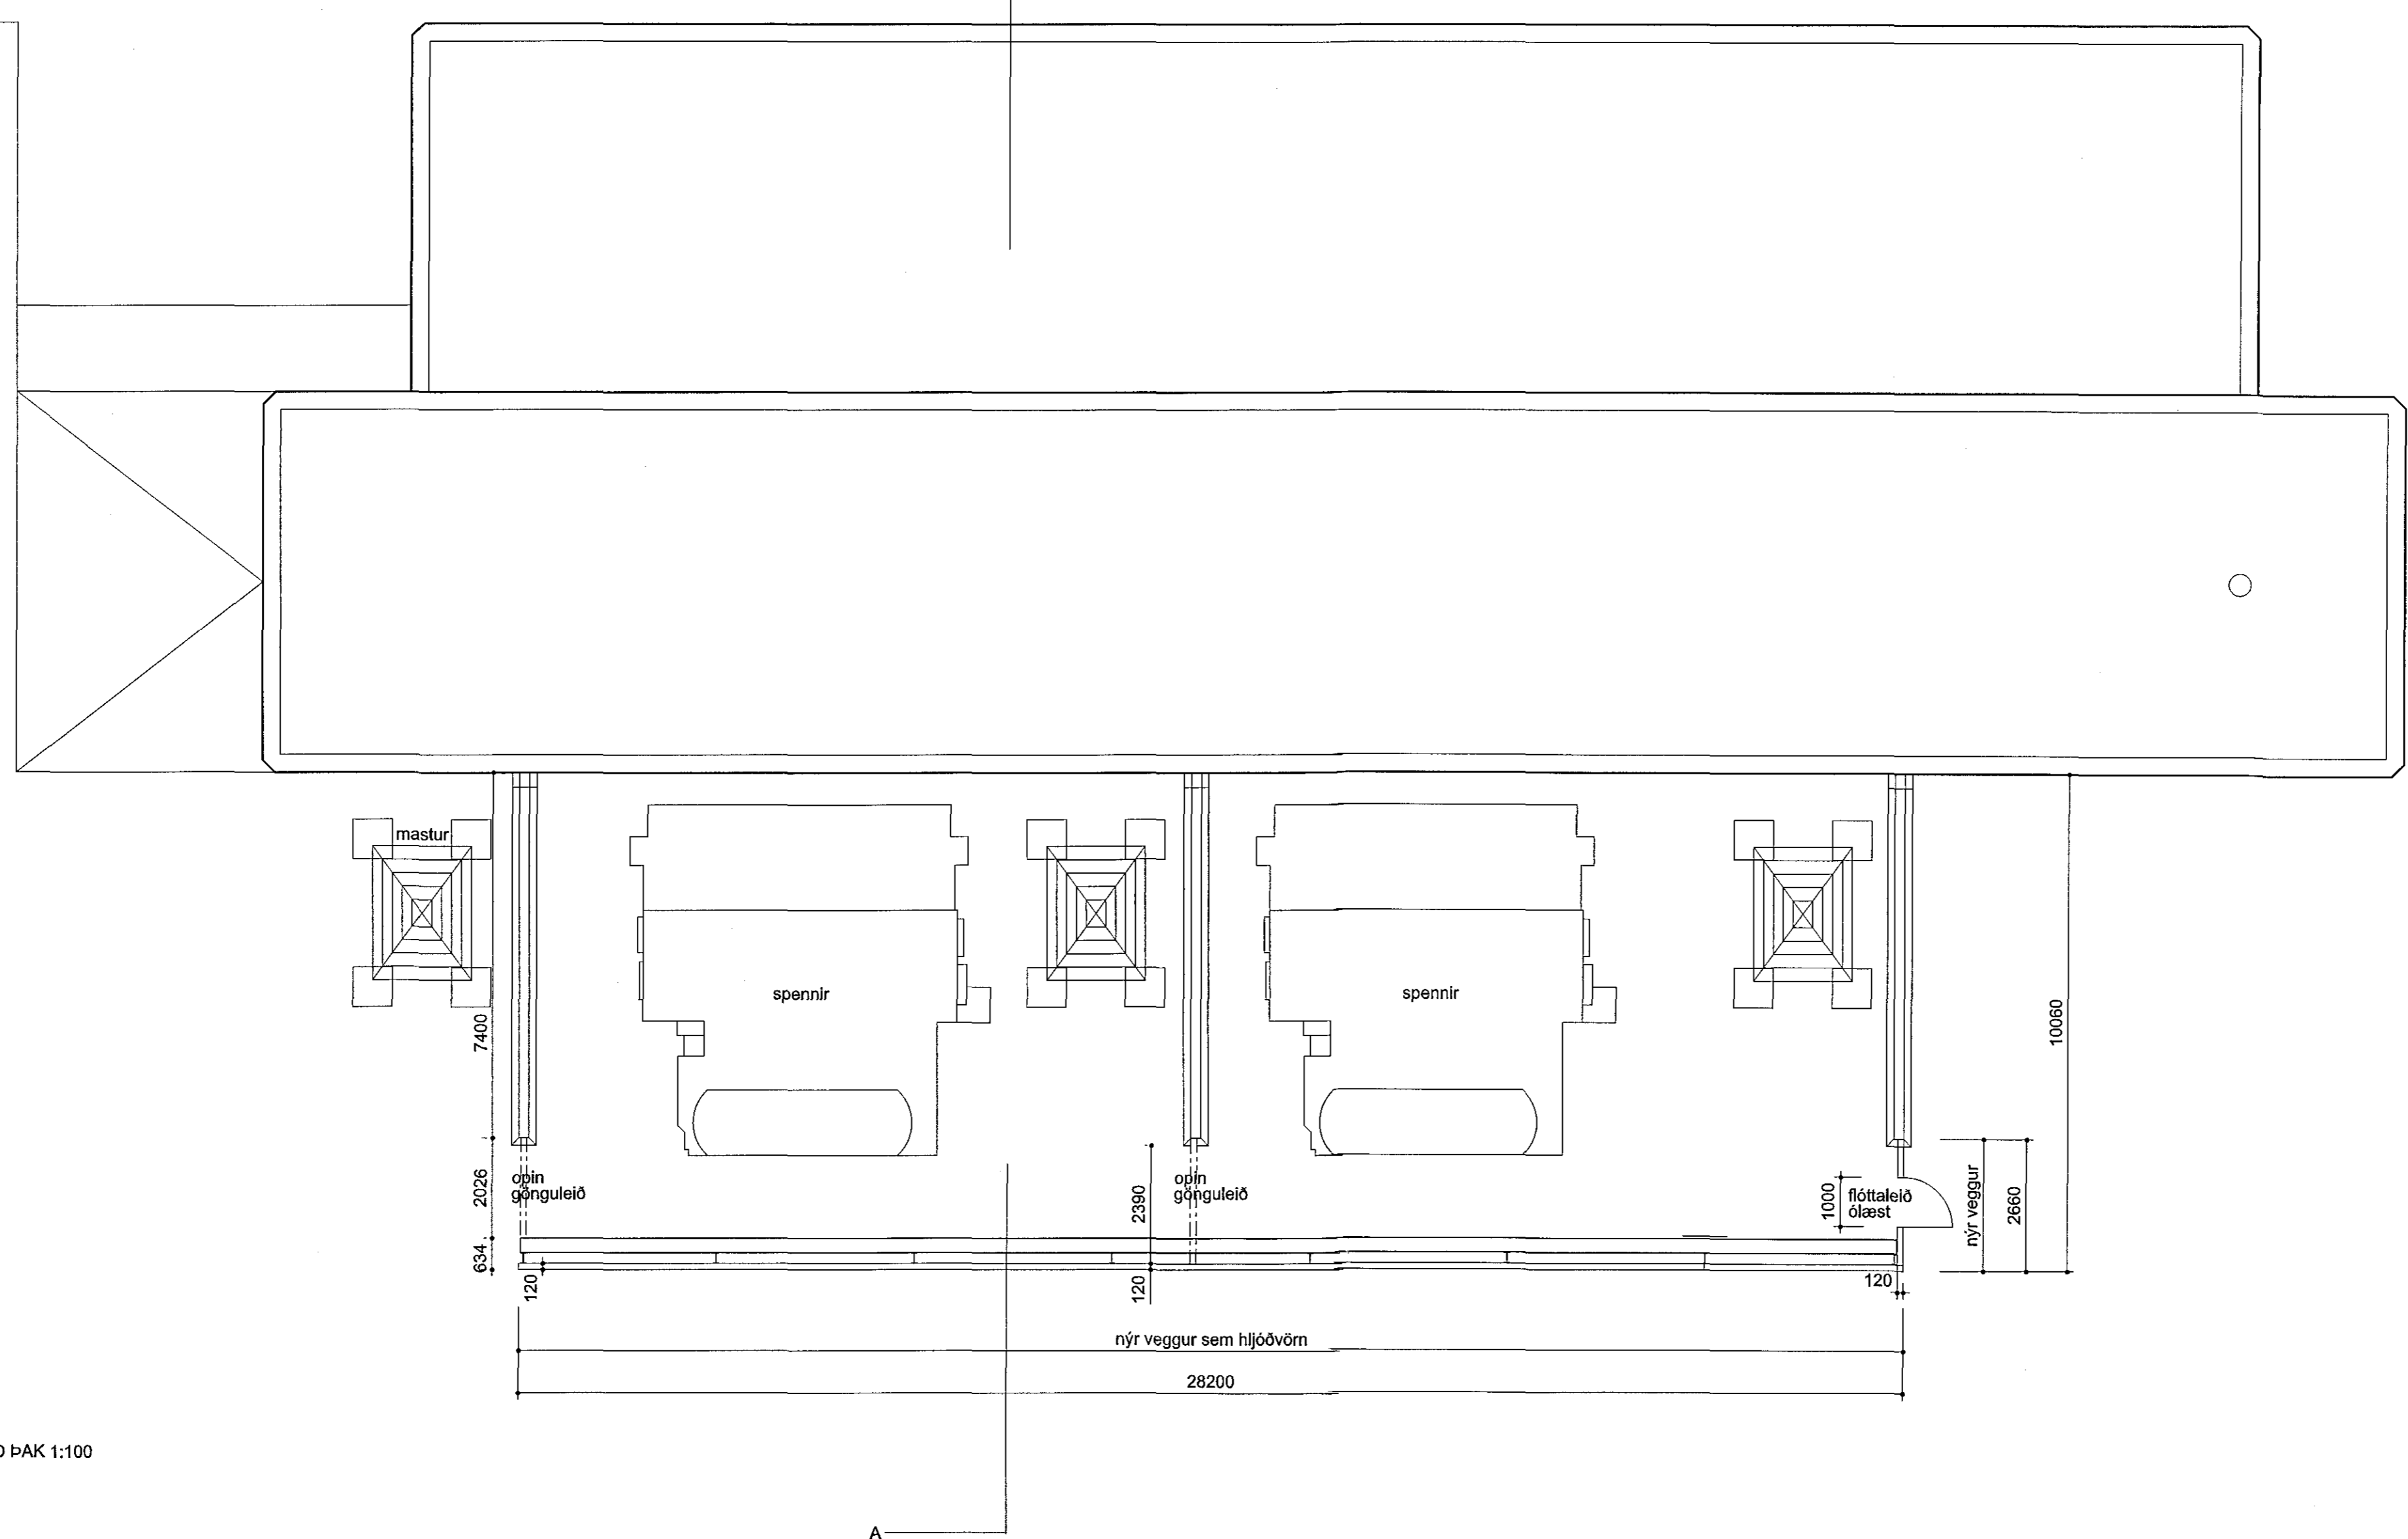

ÚTLITSMYND ÞAK 1:100

TENGIVIRKI
 Upprunalega var tengivirkid hannað af Manfréd Vilhjálmssyni arkitekt og byggt 1989. Burðarvirki er úr jámbentri steinsteypu og eru langhliðar einangraðar að innan. Gafflar eru úr timbri og klæddir með málmklæðningu. Öviokomandi er bannaður aðgangur að lóðinni og er virmetsgirðing og læst hlið á lóðarmörkunum.

Flatarmál samkvæmt Fasteignaskrá (FMR) er 724,1 m²
 Stærð lóðar 13.797,0 m²
 Landnúmer 121527

BREYTING SEM SÓTT ER UM
 Sótt er um að reisa hjóðdempandi skjólvegg með sjónsteypuáferð fyrir framan núverandi spenna.

Veggurinn er úr forsteyptum einingum sem boltaðar verða á stálgrind.

Á þeirri hlið er snýr að spennunum verður komið fyrir stelnullareinangrun til að draga úr hjóðmengun.

Ekkí er verið að breyta neinum stærðum og eru veggirnir eingöngu utanhúss.

Flóttaleiðir eru á báðum göllum. Sú á norðurhlíðinni í gegnum ólæsanlegar dyr sem opnast út og á suðurhlíðinni er hurðarlaust op.

Endurskoðun:	Dags:	Tekni Yfir:
H:		
G:		
F:		
E:		
D:		
C:		
B:		
A:		

HAMRANES TENGIVIRKI
 STADGREINIR 1400-1-52606300
 VERKKAUPI: Landsnet
 KENNITALA VERKKAUPA: 580804-2410

ADALTEKNING NÚMÉR 1 AF 2

EPN: AFSTÖÐUMYND, GRUNNMYND, SKURÐMYND OG ÚTLIT
 MÆLIKVAÐI: 1: 100
 FRUMSTÆRÐ BLAÐS: A1
 TEIKNAD: KMK VERKNR: 1530
 YFIRFARIÐ: RÖB TEIKN. NR: 101
 DAGSETNING ÚTGÁFU: 14.09.2015 ENDURSK.:
 borgartun 6 105 reykjavík tel: 450400-3510 sími: 530 6900 fax: 530 6991

VA ARKITEKTAR
 VA ARKITEKTAR IS
 vaarkitektar@vaarkitektar.is www.vaarkitektar.is

ÚTGEFANDI: **Kaflakall**
 Kári Magnússon KT: 140566-5949
 Teikning þessi er gefin út af undirrituðum fyrir hönd eiganda höfundarstar. VA Arkitektar ehf. Teikninguna má ekki alfta með neinum hætti, að hluta lí eða í heild án skriflegs leyfis höfundar.