


Σ
 Sýni undirbúna

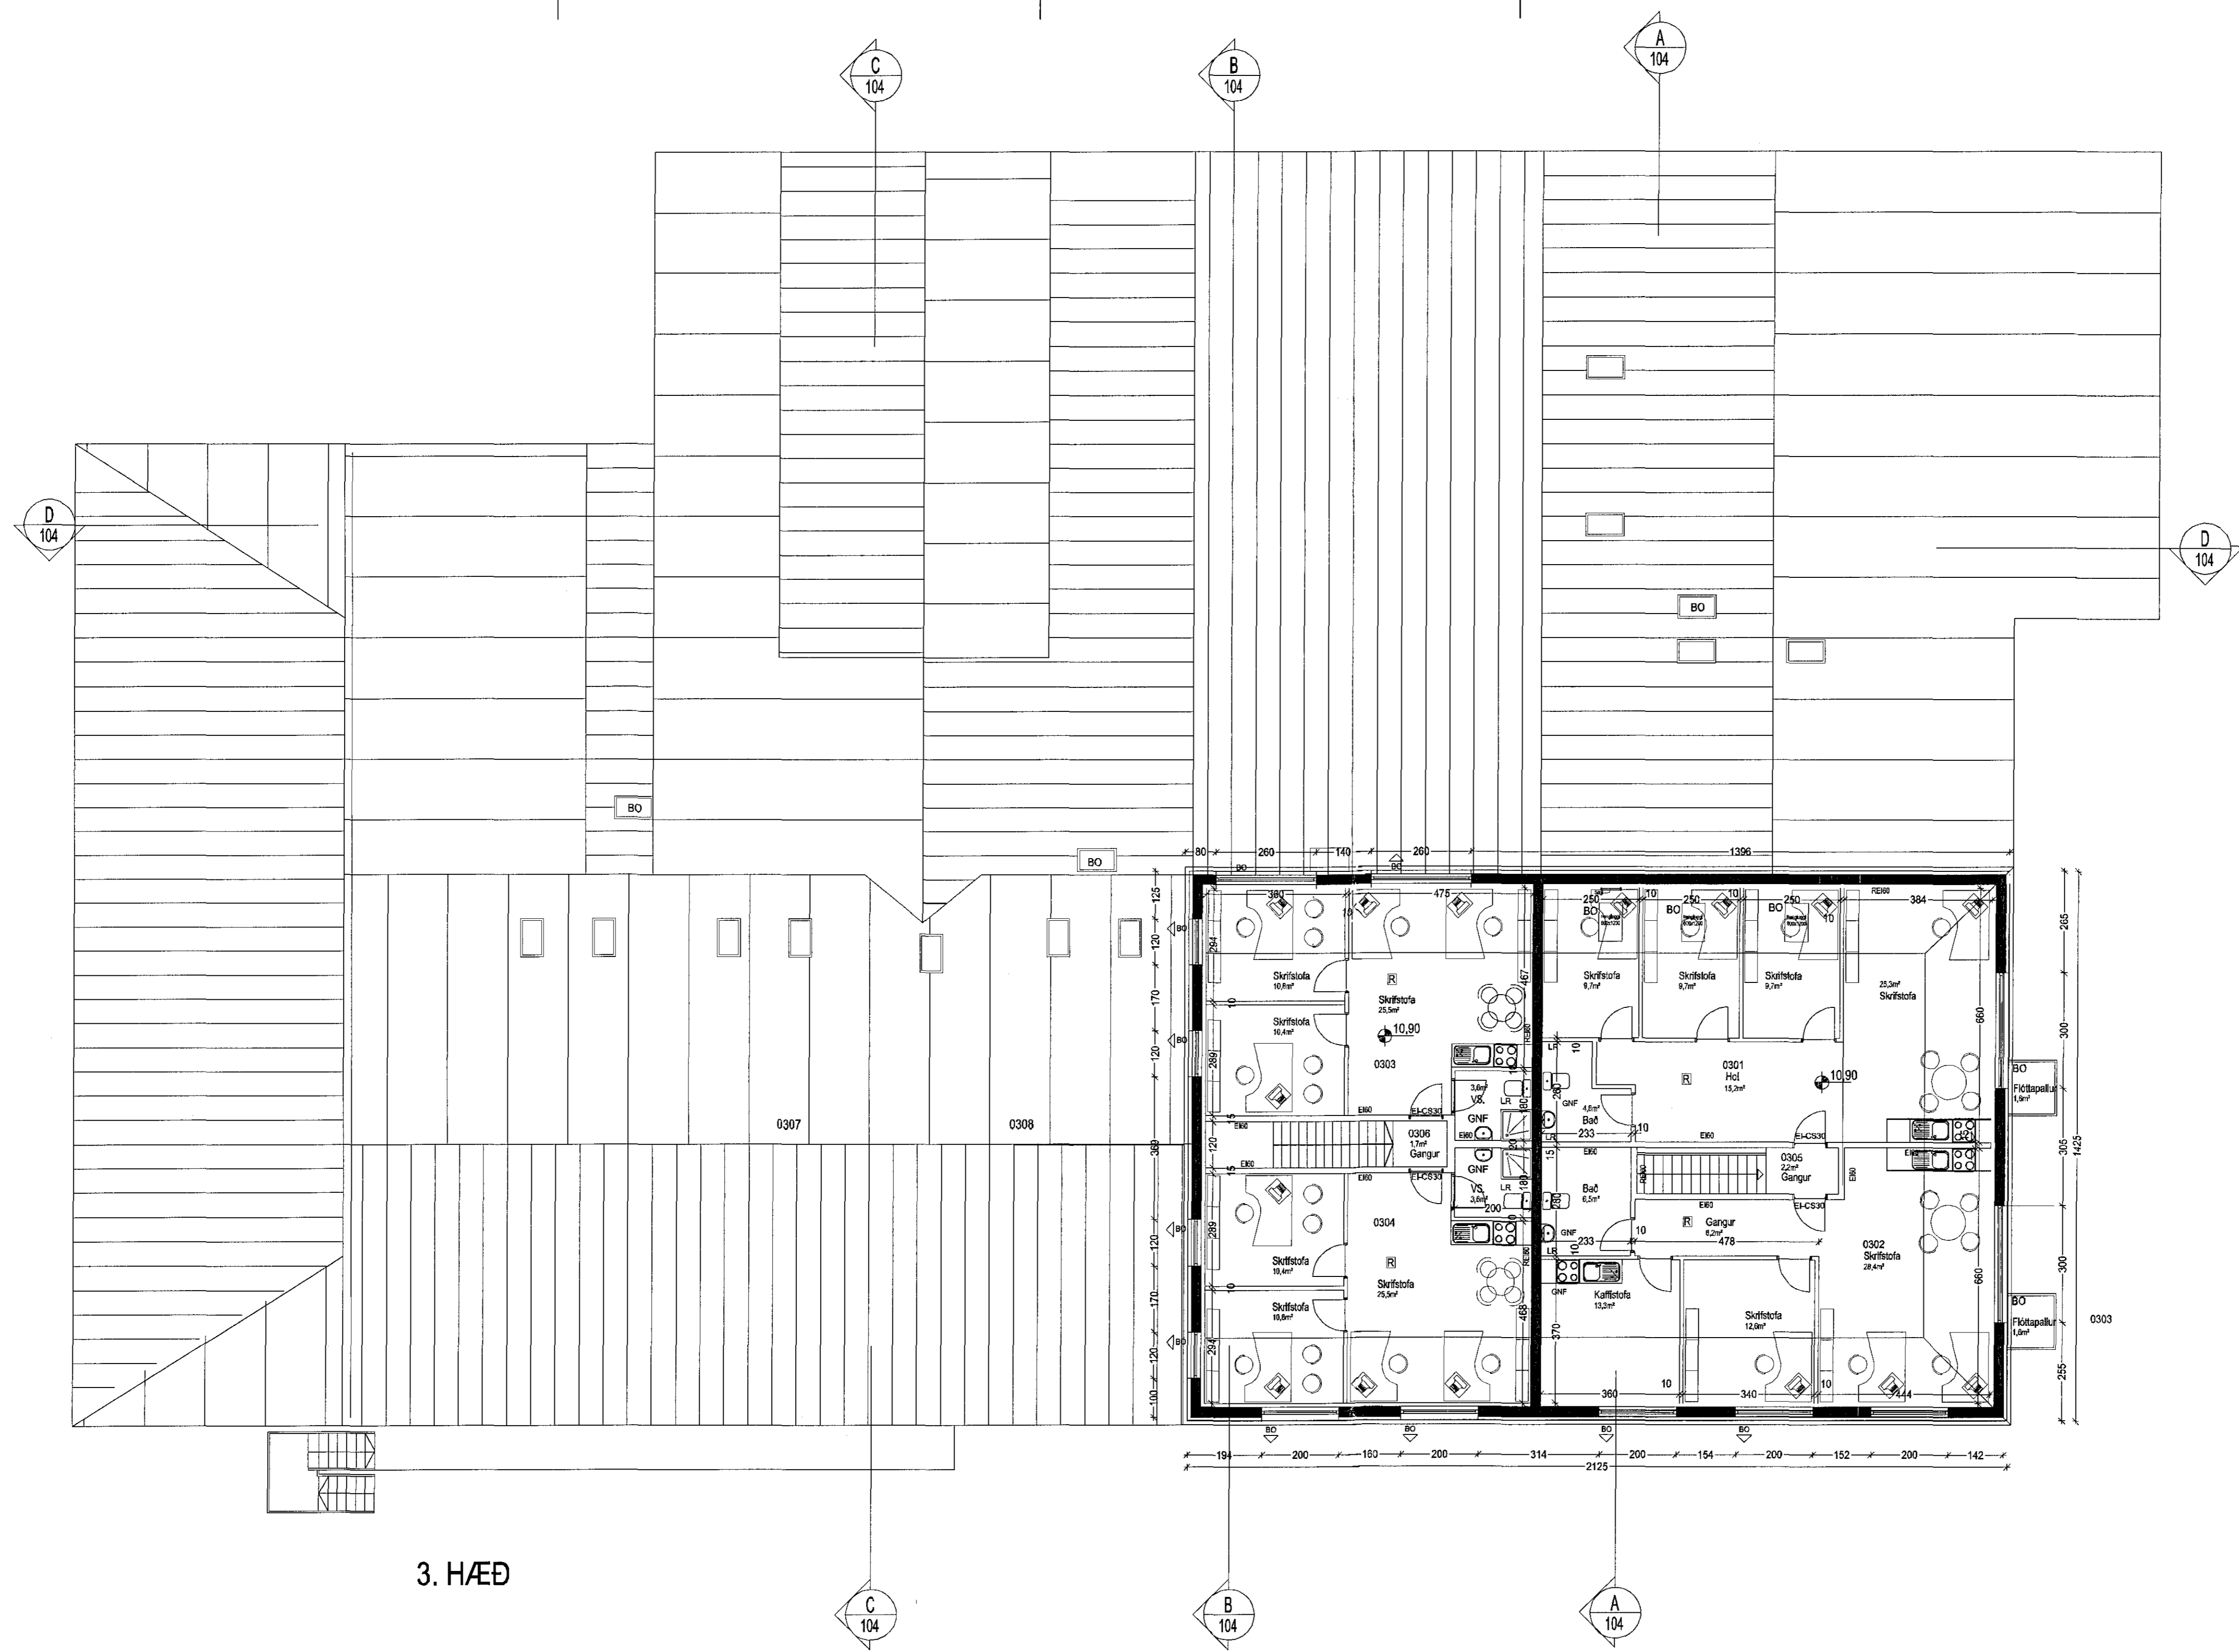

3. HÆÐ

breytt / dags / teiknað / lýsing
 A/10.02.15/FF/Breylingar á eignum 0101, 0102 og 0110
 x BSB
 SS
 F.H. Friðriksson
 F.H. Friðriksson
 FH í Ren söl eft
 Önnur
 WE
 HS
 BH
 SHS

Hvaleyrarbraut 22
 Hafnarfjörður
 Grunnmynd 3 hæð

Hannað / teiknað : ff Verkrúmer : 0319
 Mælikvarði : 1/100 Dagsetning : 20.01.2006

Teikn.nr. 103

Aðalhönnuður :
 Friðrik Friðriksson arkitekt Fal, Kt: 211256-4519

Studio F - arkitektar
 Kelduhvammur 6, 220 Hafnarfjörður
 Kt: 430707-1670 S: 571 0202 / 864 9610 Netf: studiof@islandia.is