
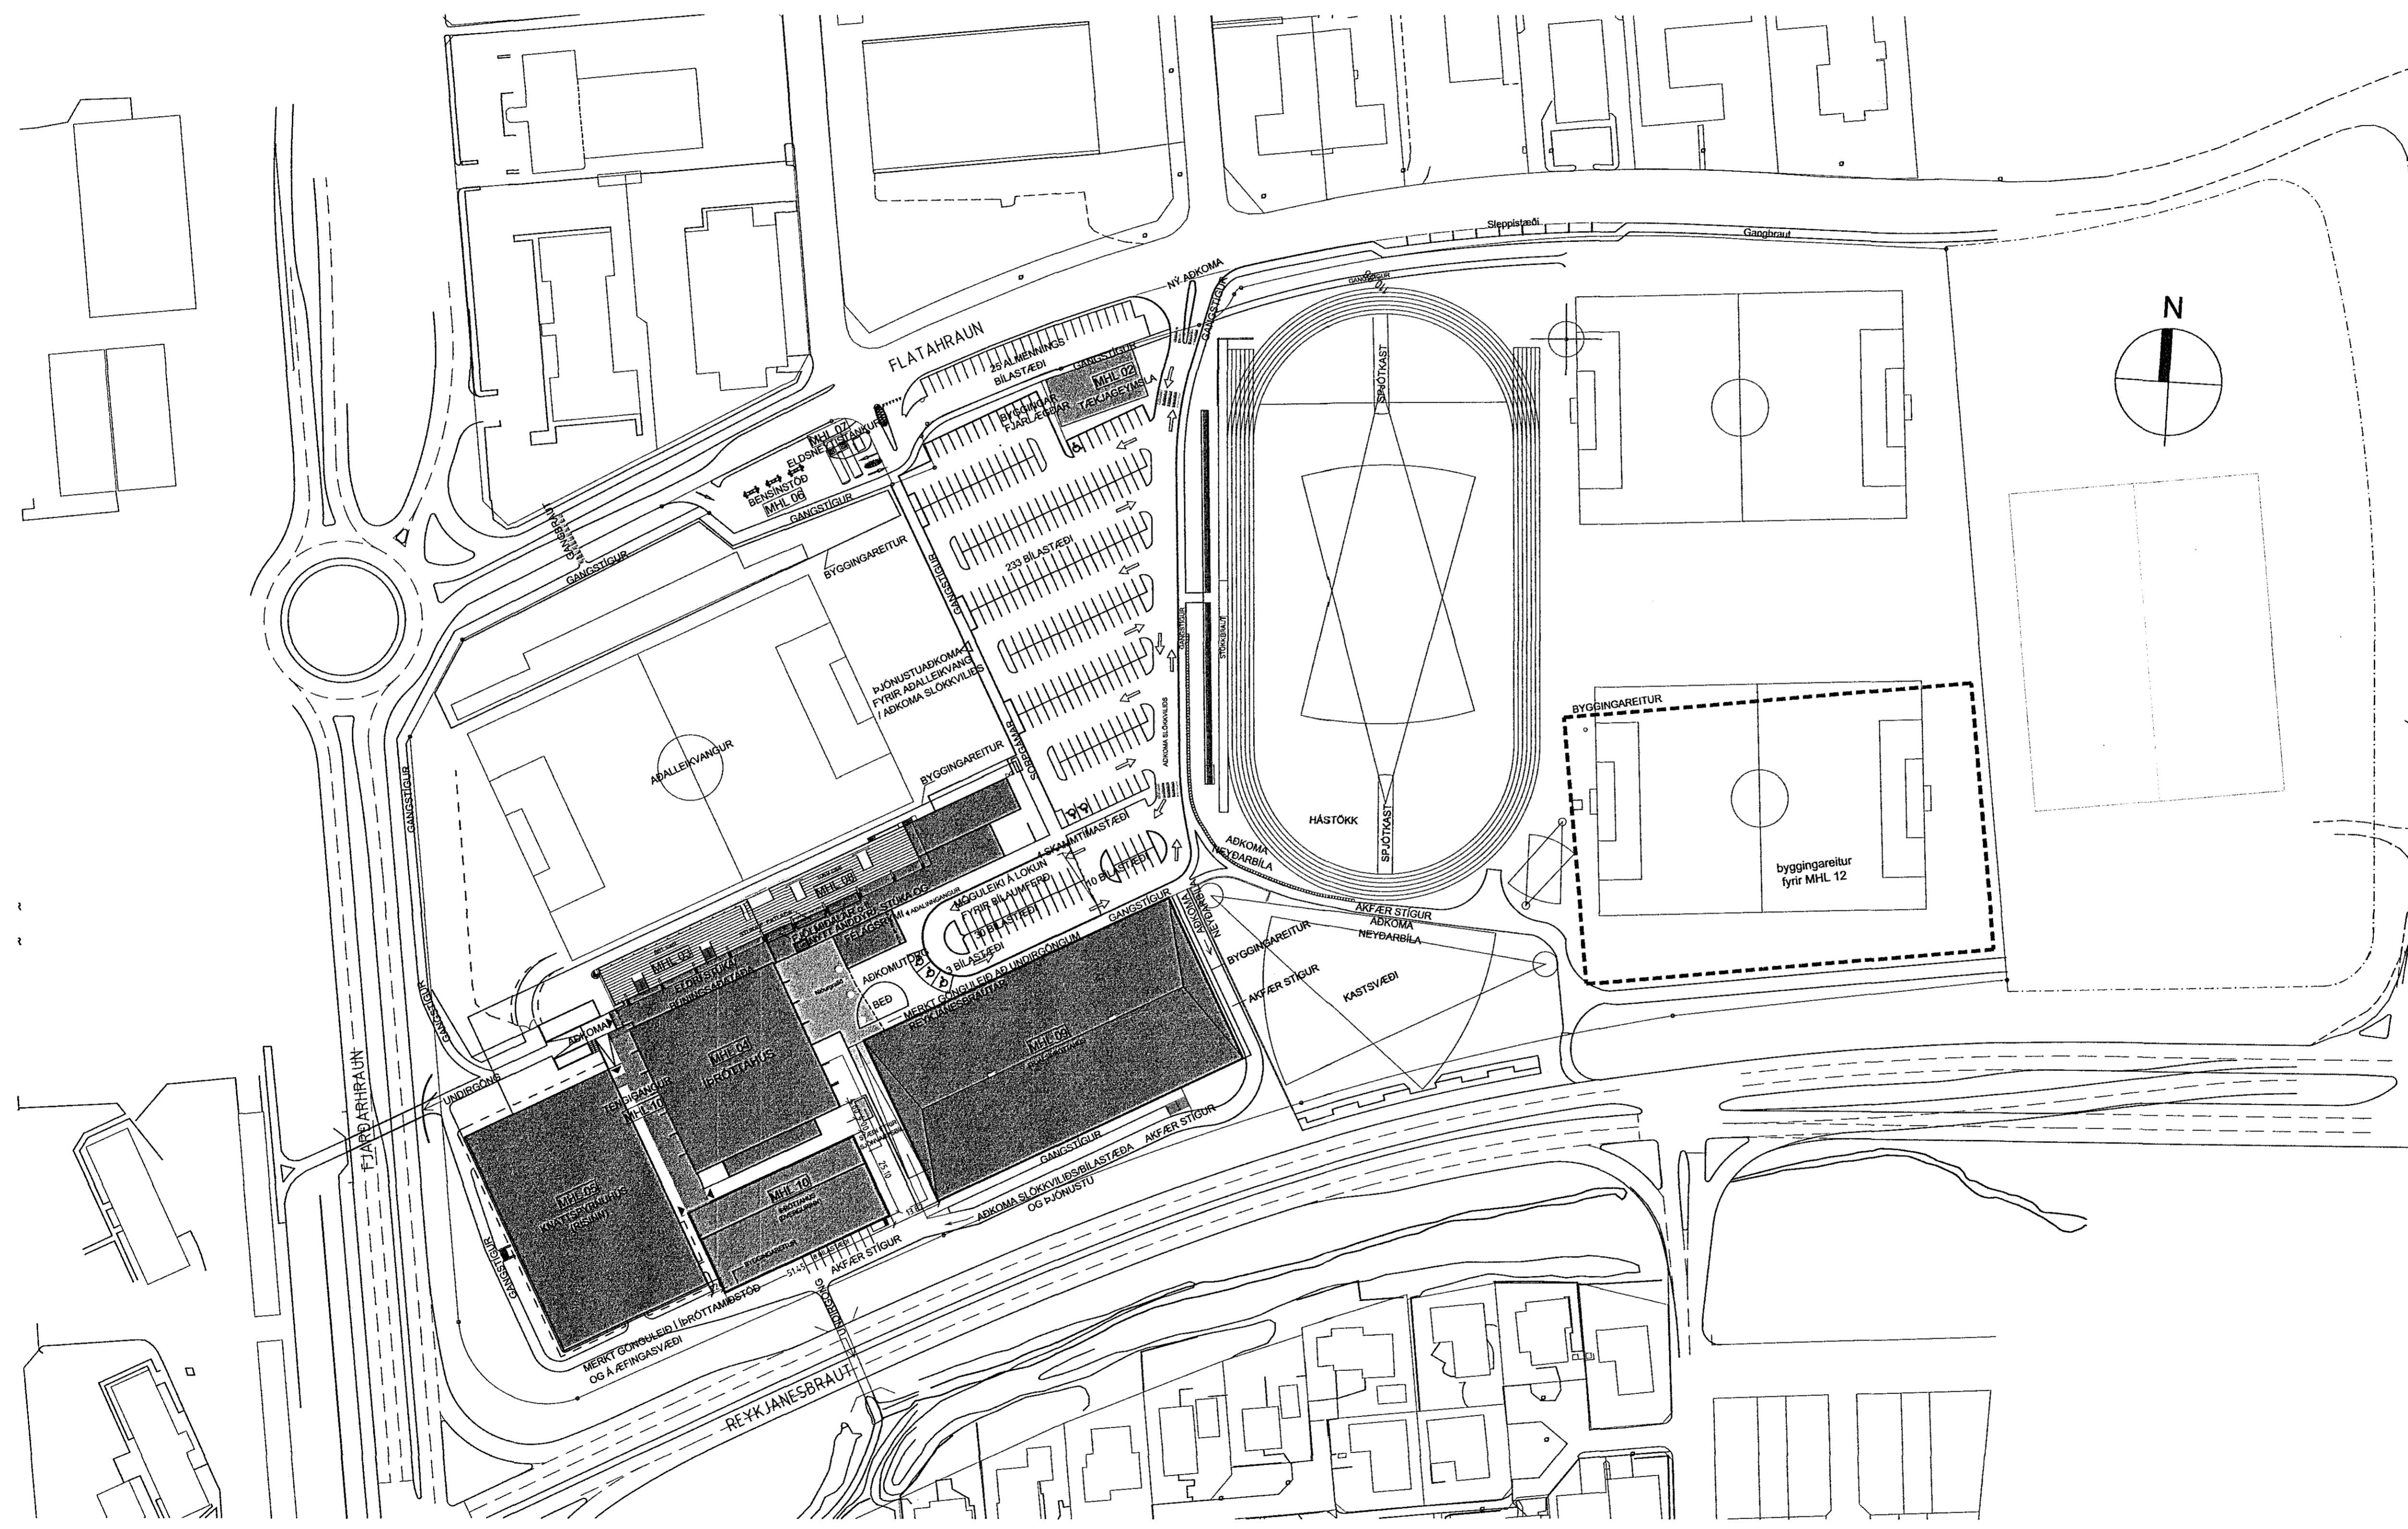
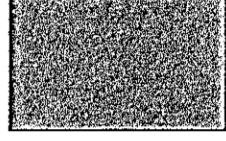
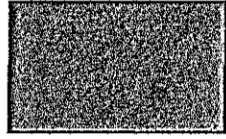



Upprunalegur hönnuður; Batterið Arkitektar ehf

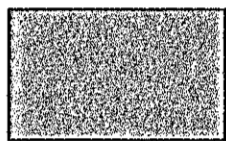

-  NÝJAR BYGGINGAR
-  NÚVERANDI BYGGINGAR
-  NIÐURGRAFNAÐAR BYGGINGAR

*Alf Einarsson*  
Kl. 090954-2459

ÁRITUN BRUNAHÖNNUÐAR

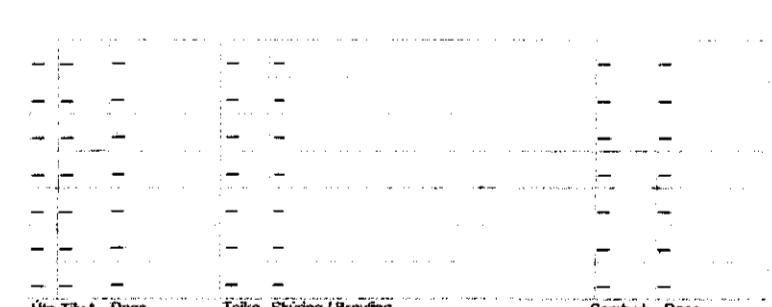

Útgáfa: 07/10.2015  
Útgáfa: 28.09.2015  
TEIKNAR: SBJ  
YFIRFARIR: SE

**Knatthús og tengibygging**  
TEGUND VÆRIS

**Kaplakríki**  
GATNAÐAÐSETNING

**Aðaluppdráttur**  
Aðaluppdráttur

1419 - 07 - 0 - A - (00) - 301 -

LANDNÚMÉR: 48001000  
STADGR.: 12342  
MHL: 10  
MKV.: 1:1000  
BLADSTÆRÐ: A1  
ÚTGÁFA DAGS: 07.10.2015  
STOFN DAGS: 28.09.2015  
TEIKNAR: SBJ  
YFIRFARIR: SE

**BATTERIÐ | ARKITEKTAR**  
Tilfonnum: 11 220 Hafnarfirði | Sí: 54 54 700 | batteri@arkitekt.is | www.arkitekt.is  
© BATTERIÐ | ARKITEKTAR  
ÖLL ÁFNOT OG ÁFRITUN TEIKNINGAR AÐ HLUTA EÐA Í HEILD ER HÁÐ SÖRPLEGULEYFI HÖFUNNA

Jón Ólafur Ólafsson FAL  
Sí: 090658-4099  
Sigurður Einarsson FAL  
Kl: 110457-2789  
Sigurður Harðarson FAL  
Kl: 030440-3999

AFSTÖÐUMYND  
MKV 1:1000