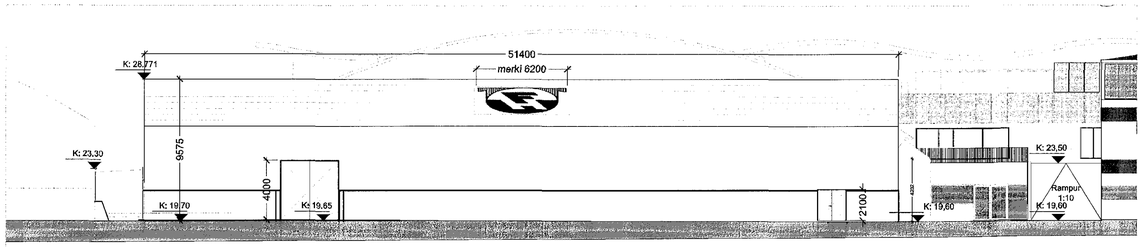

SUÐURHLIÐ
MKV 1:200

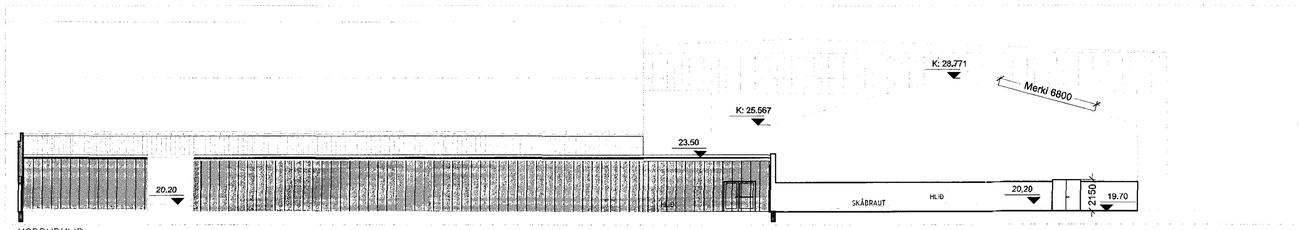

NORÐURHLIÐ
MKV 1:200

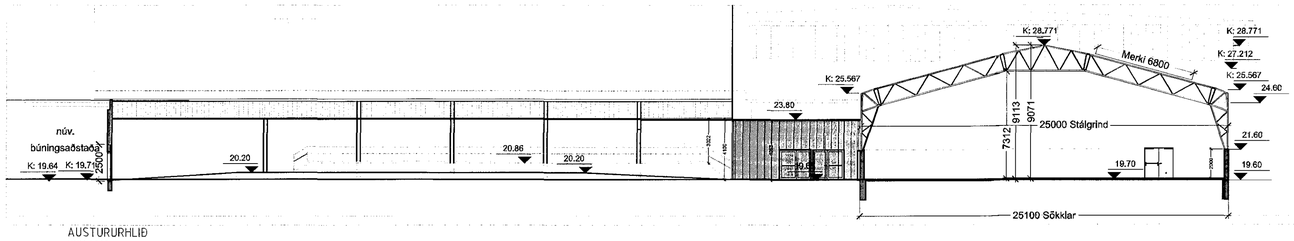

AUSTURHLIÐ
MKV 1:200

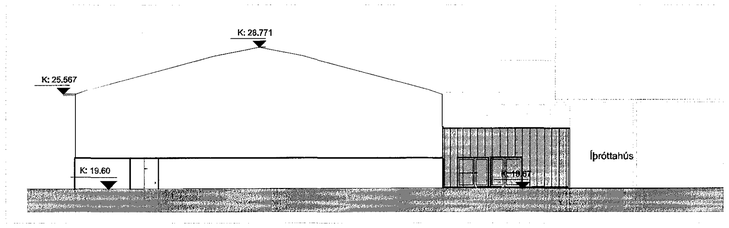

VESTURHLIÐ OG SNEIÐING B-B
MKV 1:200

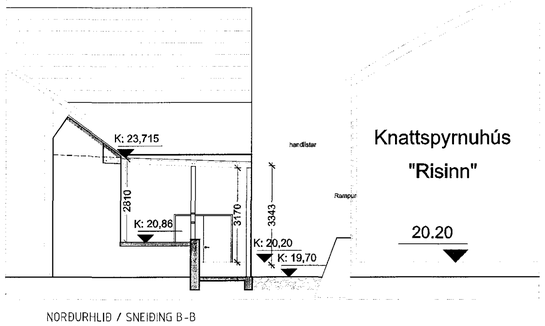

NORÐURHLIÐ / SNEIÐING B-B
MKV 1:100

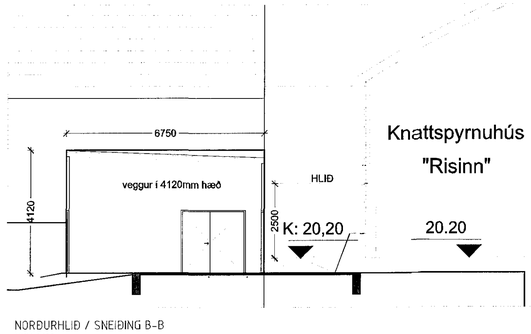

NORÐURHLIÐ / SNEIÐING B-B
MKV 1:100

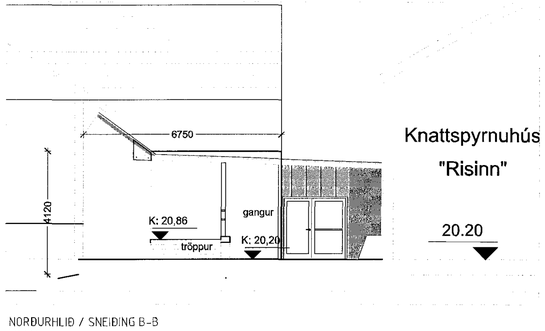

NORÐURHLIÐ / SNEIÐING B-B
MKV 1:100

Samþykkt þann
13. nóv. 2015
Byggingafulltrúinn í Hafnarfirði

Upprunalegur Hönnuður: Batteriið Arkitektar ehf.

Kt. 090954-2459

ÁRITUN BRUNAHÖNNUÐAR

Útg.lýs.*	Dags.	Teikn.	Skýring / Breyting.	Samþyk.	Dags.
- -	- -	- -		- -	- -
- -	- -	- -		- -	- -
*Útlýsing: ÚTB: Útgáfa á útboðsgögnum, ÚSV: Útgáfa samþ. verkkaupa, ÚTF: Útgáfa til framleiðanda, ÚTB: Útgáfa f/byggingarnefnd, ÚTV: Útgáfa verklýsingar

FH-knatthús ehf
VERKKAUPI / EIGANDI

Knatthús
TEGUND VERKS

Kaplakriki
GATNAFRÁGANGSETNING

Aðaluppdráttur
Útlit og sneiðingar
Knatthús og
tengigangur

LANDNÚMER:	48001000
STAÐGR.:	12342
MHL:	10
MKV.:	1:200
BLAÐSTÆRÐ:	A1
ÚTGÁFA DAGS:	07.10.2015
STOFN DAGS:	28.08.2015
TEIKNAÐ:	SV
YFIRFARIÐ:	SE

1419	07	0	A	(00)	303
VERKNR.	MAPPA	SVÆÐI	ÁÞYRGÐ	SFB NR.	RAÐNR.	ÚTGÁFA

Jón Ólafur Ólafsson FAÍ
kt: 090653-4099
Sigurður Einarsson FAÍ
kt: 110457-2789
Sigurður Harðarson FAÍ
kt: 030446-3999
BATTERÍIÐ | ARKITEKTAR
Trönuhraun 1 | 220 Hafnarfirði | S: 54 54 700 | batteri@arkitekt.is |

© BATTERÍIÐ | ARKITEKTAR
ÓLL AFNOT OG ÁÁRITUN TEIKNINGAR AÐ HLUTA EÐA Í HEILD ER HÁÐ SKRIFLEGU LEYFI HÖFUNDA

Tölvuskrá: V:\Verk\2014\1419-Dvergur - Íþróttahús FH\Model\1419-303 UTLIT.dwg