


GRUNNMYND 3. HÆÐ

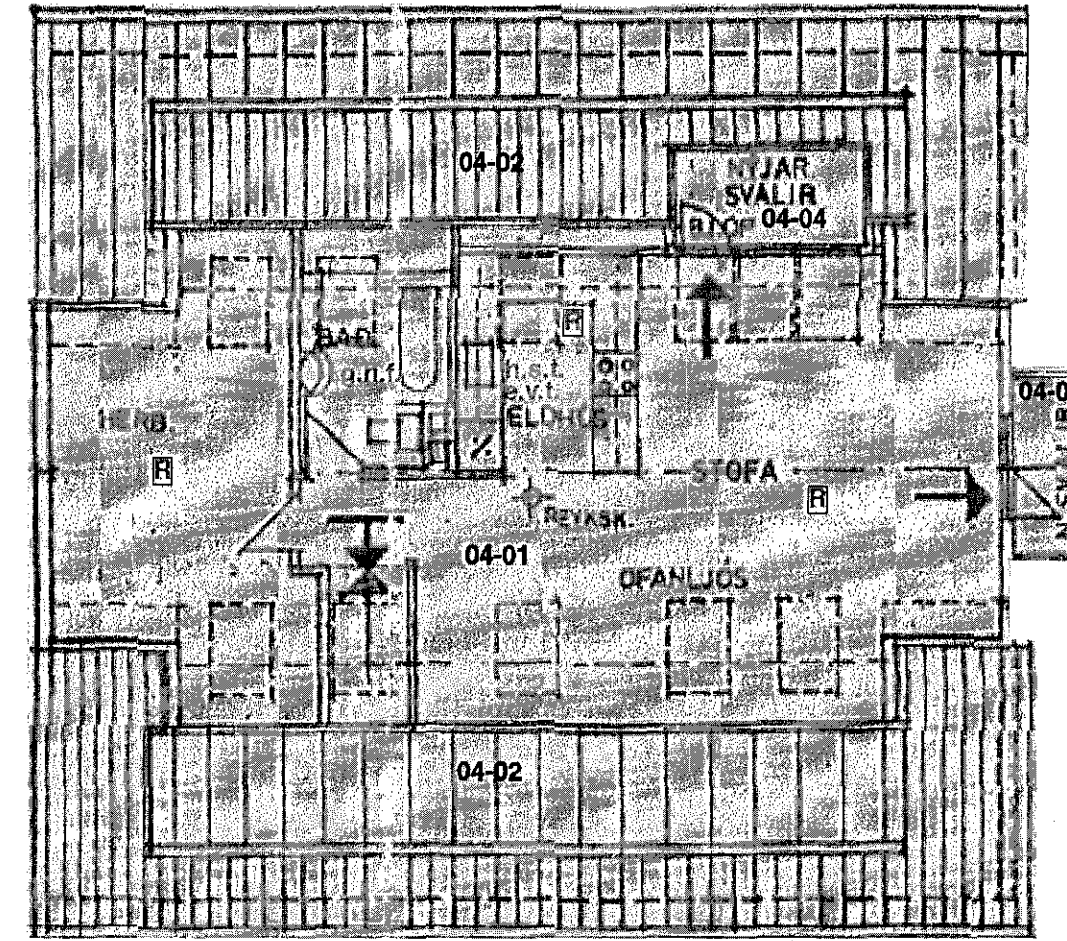

GRUNNMYND 4. HÆÐ

Samþykkt þann
18. nóv. 2015
Byggingafultrúinn í Hafnarfirði

1510365

Grunnmyndir 3. og 4. hæða eru frá teikningu Páls Bjarnasonar frá 28/04/1993.

A		B		C		D		E		F		G		H		I		J		K		L		M		N		O		P		Q		R		S			
Skráningartafla:		Reykjavíkuvogur 22, Hafnarfirði		Landnúmer:		122125		Skrásetjari:		Ármann Óskar Sigurðsson		Kennitala:		140761-2069		Útgáfa:		4.01b		Dags:		13/10/15																	
Matahlutanúmer:		01																																					
Upptökt og lýsing																																							
D0	Lokun	D1	Þyngi hæð-ríb	D2	Notkun texti	D3	Höfuð-fokkun	D4	Eignar-hald	D5	Stærðir m²	D6	Skjal m²	D7	Op m²	D8	Brútorotiz m²	D9	Brútorotiz sh < 1,8	D10a	Salarhöð min	D10b	Salarhöð max	D11	Örúða rúmmál m³	D12	Nettórotiz m²	D16	Þv. Salarhöð m²	D17	Kjallara skjalrúmmál m³	D17	Skjalrúmmál m³						
10		Botn																																					
11		00		Kjallari						78,2		0,0		2,1		0,0		78,2		0,0				204,4		60,1		55,6											
12		A 0001		Íbúð		N		0001		39,1								39,1		2,82		2,82		102,4		31,3		39,1		2,82		82,008							
13		A 0002		Geymsla		N		0301		6,1								6,1		2,82		2,82		16,0		4,0		6,1		2,82		10,480							
14		A 0003		Geymsla		N		0401		4,3								4,3		2,82		2,82		11,3		3,7		4,3		2,82		9,894							
15		A 0004		Geymsla		N		0201		6,1								6,1		2,82		2,82		18,0		4,9		6,1		2,82		12,838							
16		A 0005		Sameignarinn-tök		U		X		22,6				2,1				22,6		2,82		2,82		58,7		16,2													
17		C 0006		Tröppur		U		X		6,0								6,0																					
20		01		1. hæð						143,0		0,0		3,9		2,1		140,9		0,0				400,4		119,2		129,5											
21		A 0101		Íbúð		N		0101		102,4								102,4		2,80		2,80		286,7		87,8		102,4		2,80		245,840							
22		A 0102		Íbúð		N		0102		27,1								27,1		2,80		2,80		75,9		22,8		27,1		2,80		63,840							
23		A 0103		Stigagangur		U		X		13,5				3,9		2,1		11,4		2,80		2,80		37,8		8,6													
24		02		2. hæð						143,0		0,0		3,9		3,9		139,1		0,0				400,4		114,1		130,9											
25		A 0201		Íbúð		N		0201		130,9								130,9		2,80		2,80		366,5		108,7		130,9		2,80		304,360							
26		A 0202		Stigagangur		U		X		12,1				3,9		3,9		8,2		2,80		2,80		33,9		5,4													
27		B 0203		Svallir		S		0201		7,2								7,2												1,00		7,200							
30		03		3. hæð						143,0		0,0		4,8		2,4		125,0		22,8				331,8		105,9		111,3											
31		A 0301		Íbúð		N		0301		101,0								101,0		0,90		2,60		257,0		85,9		95,6		2,54		218,186							
32		A 0302		Stigagangur		U		X		8,9						2,4		6,5		2,80		2,60		23,1		5,2													
33		A 0303		Stigagangur/geymsla		N		0401		17,5				4,8				17,5		0,90		2,60		43,1		14,8		15,7		2,46		36,408							
34		A 0304		Þakrymi		V		X		15,8								15,8		0,20		0,90		8,6															
35		B 0305		Svallir		S		0301		5,0								5,0												1,00		5,000							
37		04		Þak						114,3		0,0		0,0		2,2		80,3		69,8				214,9		67,9		42,3											
38		A 0401		Íbúð		N		0401		82,5						2,2		80,3		38,0		0,20		3,50		202,7		67,9		42,3		2,46		167,034					
39		A 0402		Þakrymi		F		0401		31,8								31,8		0,20		0,90		12,2															
40		C 0403		Svallir		S		0401		3,0								3,0												1,00		3,000							
41		C 0404		Svallir		S		0401		3,4								3,4												1,00		3,400							
44		Athugasemdir																																					
45		Sameignir summa																																					
49		Eignarhald																																					
50		Eignar-hald		Notkun texti		Þv. Salarhöð m²		Skjalrúmmál m³		Salarhöð m²		Örúða rúmmál m³		Salarhöð og sameign m²																									
51		0001		Íbúð		39,1		82,008		82,008																													
52		0101		Íbúð		102,4		245,840		245,840																													
53		0102		Íbúð		27,1		63,840		63,840																													
54		0201		Íbúð		137,0		324,368		324,368																													
55		0301		Íbúð		101,7		233,666		233,666																													
56		0401		Íbúð		62,3		219,536		219,536																													
59		Alls				469,6		1.169,266		1.169,266																													

Breytt 4. nóv. 2015.
Sett inn geymsla á 1. hæð 01-01.
Ath. einnig geymsla tilh. 01-01 í kjallara stakst. bílgeymslu

TEIKNISTOFAN Verkefni
Reykjavíkuvogur 22, Hafnarfirði
Reyndarteikning
Helti teikningar
Grunnmyndir 3. og 4. hæða
Skráningartafla
Útgáfa nr 01

Kvardi. 1:100 Verk nr. 2015-47

Dags. 15. okt. 2015 Dags br. 4. nóv. 2015

Hönnun. 3G Teikn. nr.

Teikn. 3G. **A-2**

Teiknistofan Kvardi ehf, Hringbraut 17, 220 Hafnarfirði
kt. 700713-0400 s. 555-2020 gsm. 861-2628
póstf. kvardi@kvardi.is, www.kvardi.is
Gísli G. Gunnarsson bfi, kt. 020649-2409

Áritun hönnuðar. *Gísli Gunnarsson* Dags. áritunar. 05/11/2015