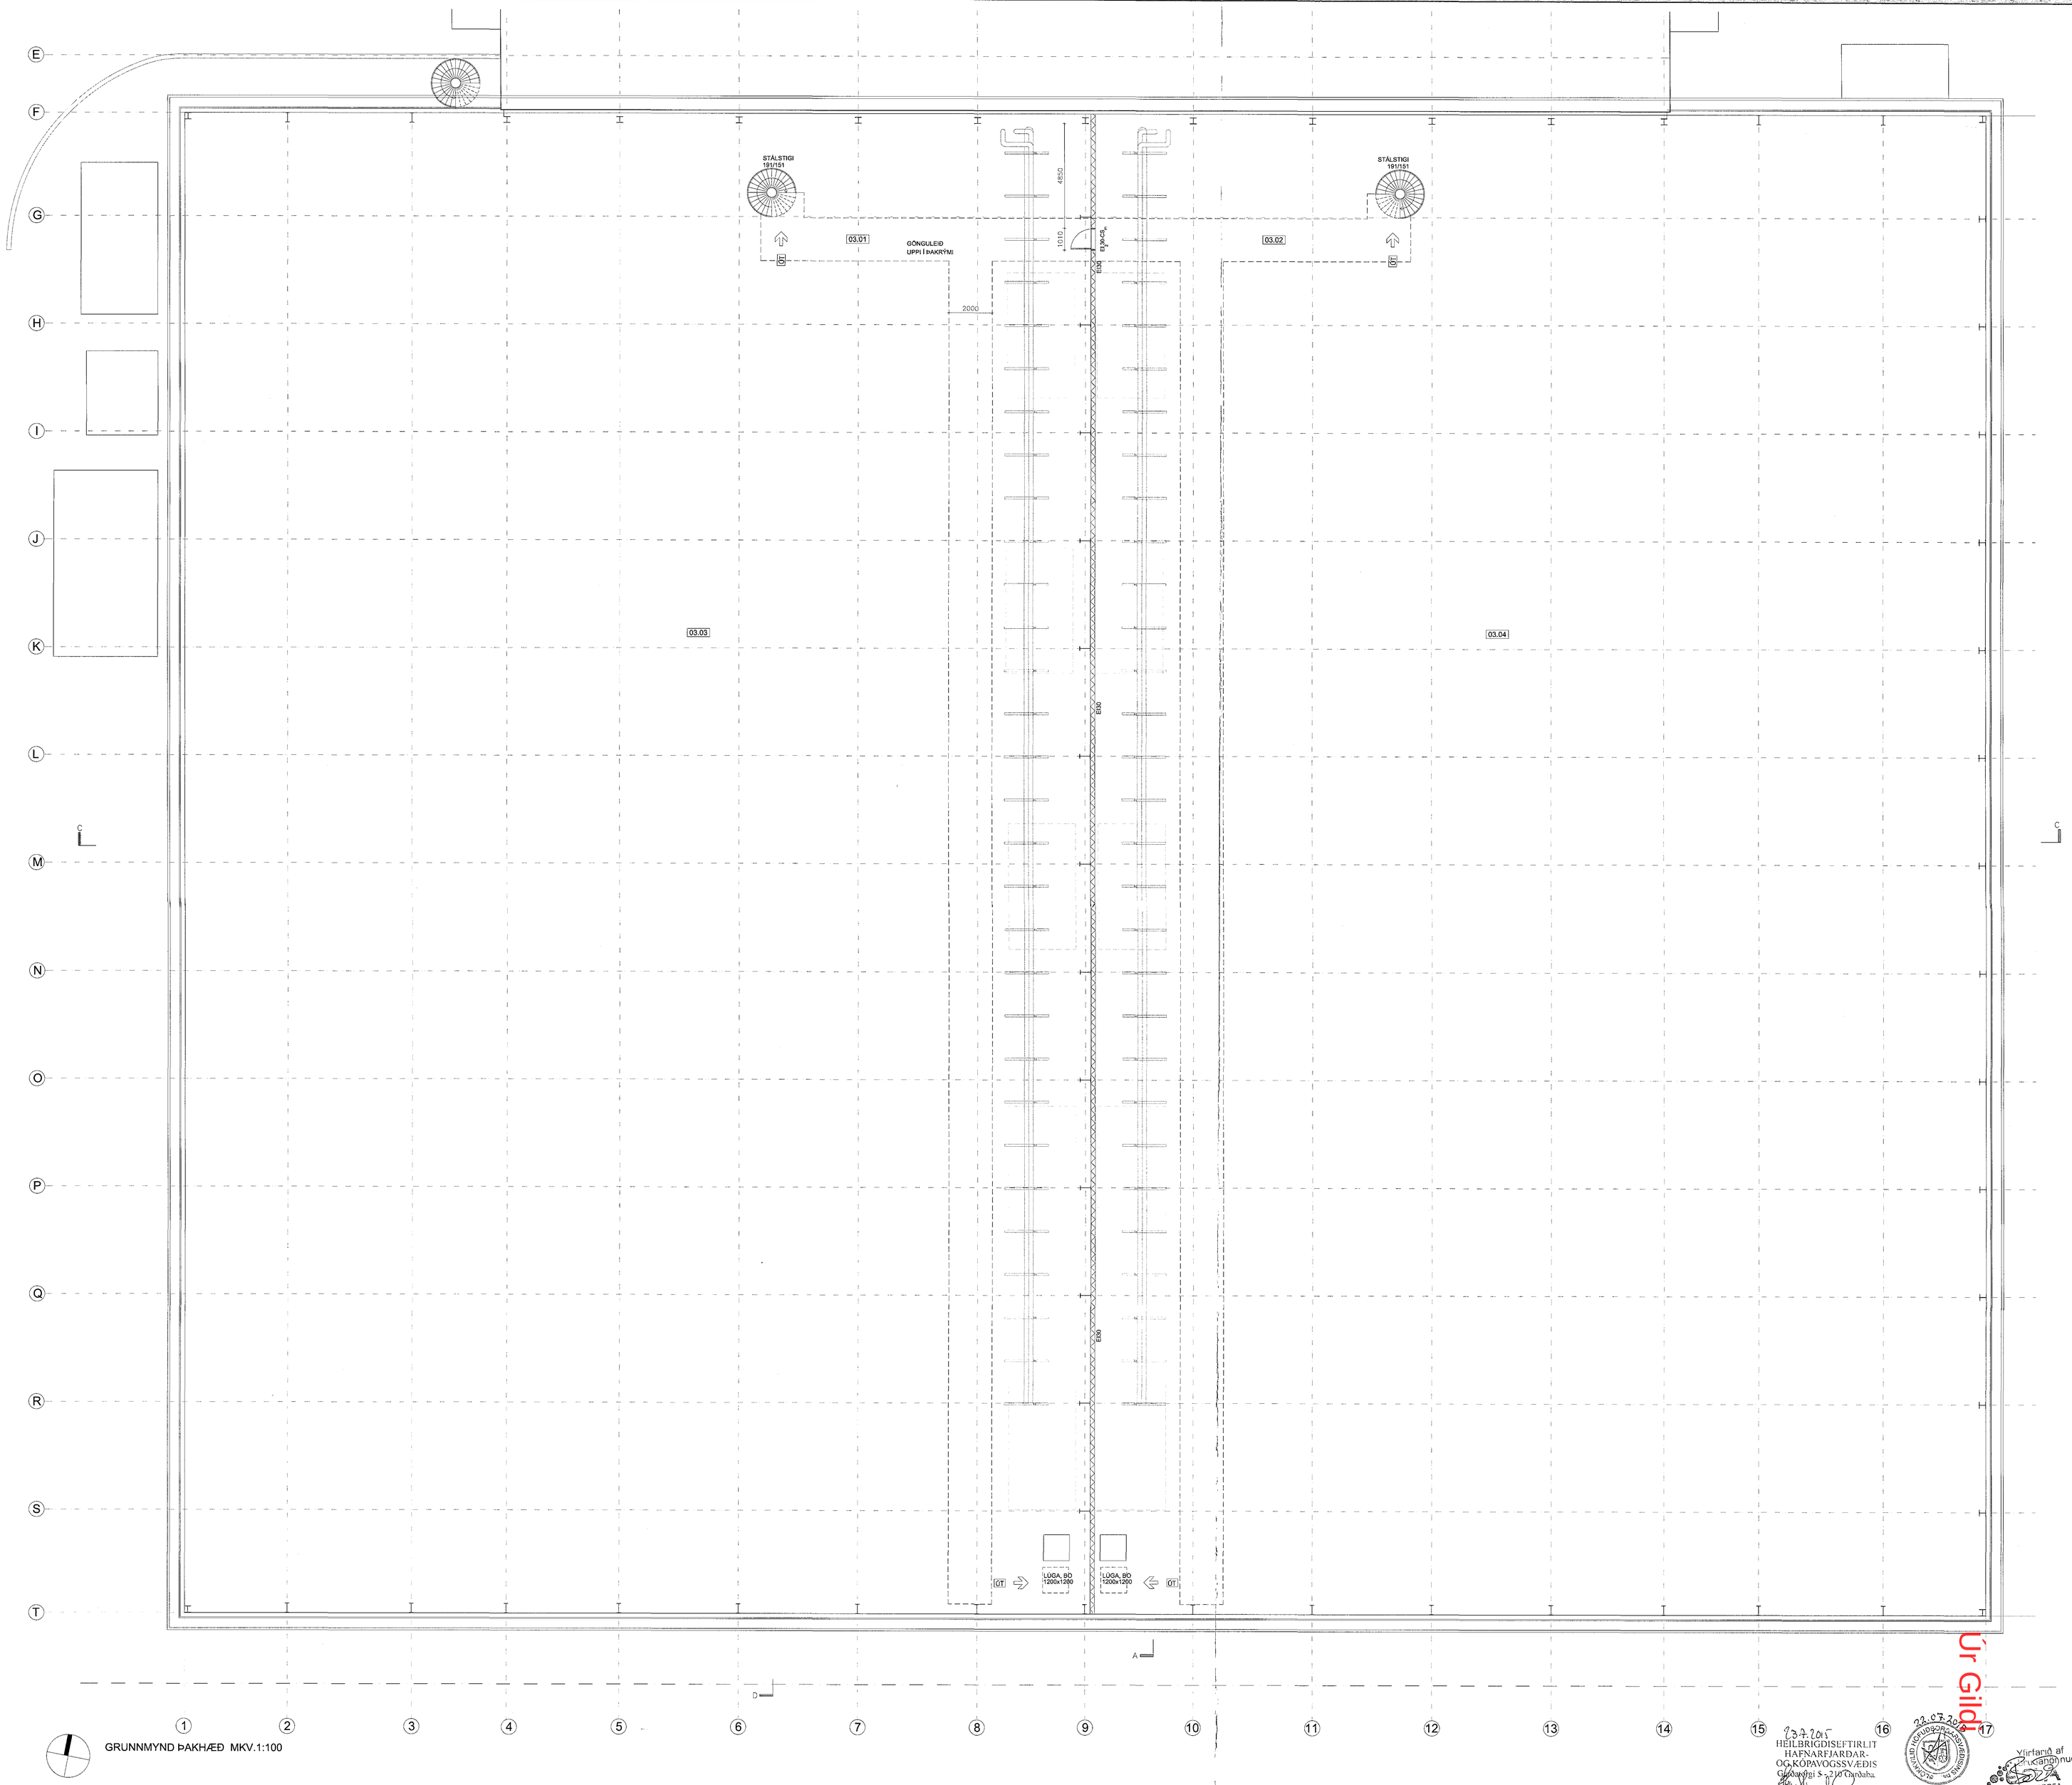

GRUNNMYND ÞAKHÆÐ MKV.1:100

LYKILMYND

ÓSEYRARBRAUT 22 - FRYSTIGEYMSLA EIMSKIPS

Anna Margrét Hauksdóttir arkitekt - kt. 120665 - 3169
Anton Örn Brynjarsson verkfræðingur - kt. 270559 - 7199
Fanney Hauksdóttir arkitekt - kt. 170561 - 7249
Haukur Haraldsson tæknifræðingur - kt. 260938 - 2079

Hönnuður:
Hönnunarstjóri:

AVH
ARKITEKTÚR · VERKFRÆÐI · HÖNNUN

Grunnmynd þakhæð hluti

Dagsetning: 29.05.2015
Mælikvarði: 1:100@A0
Teiknað: AMH/GMJ
Yfirfarið: AMH
Breyting:

A-109

Kaupangi · Mýrarvegi · 600 Akureyri · Sími 460 4400 · Fax 460 4401 · avh@avh.is · www.avh.is
Þingholtsstræti 27 · 101 Reykjavík · Sími 561 4400 · Fax 561 4411

Úr Gildi

23.7.2015
HEILBRIGDISEFTIRLIT HAFNARFJARDAR- OG KÓPAVOGSSVÆDIS
Gunnarsgi 5 - 210 Garðabæ

23.07.2015
SLÖKKVILIÐ HÖFUÐBORGARSVÆÐISINS EFTIRLIT

Yfirfarið af Gunnarsgi
VERKFRÆÐISTOFA

29 JUL 2015
Byggingarfeltrúinn í Hafnarfirði
F.h. Sigurður Steinar Jónsson