


Úr Gildi

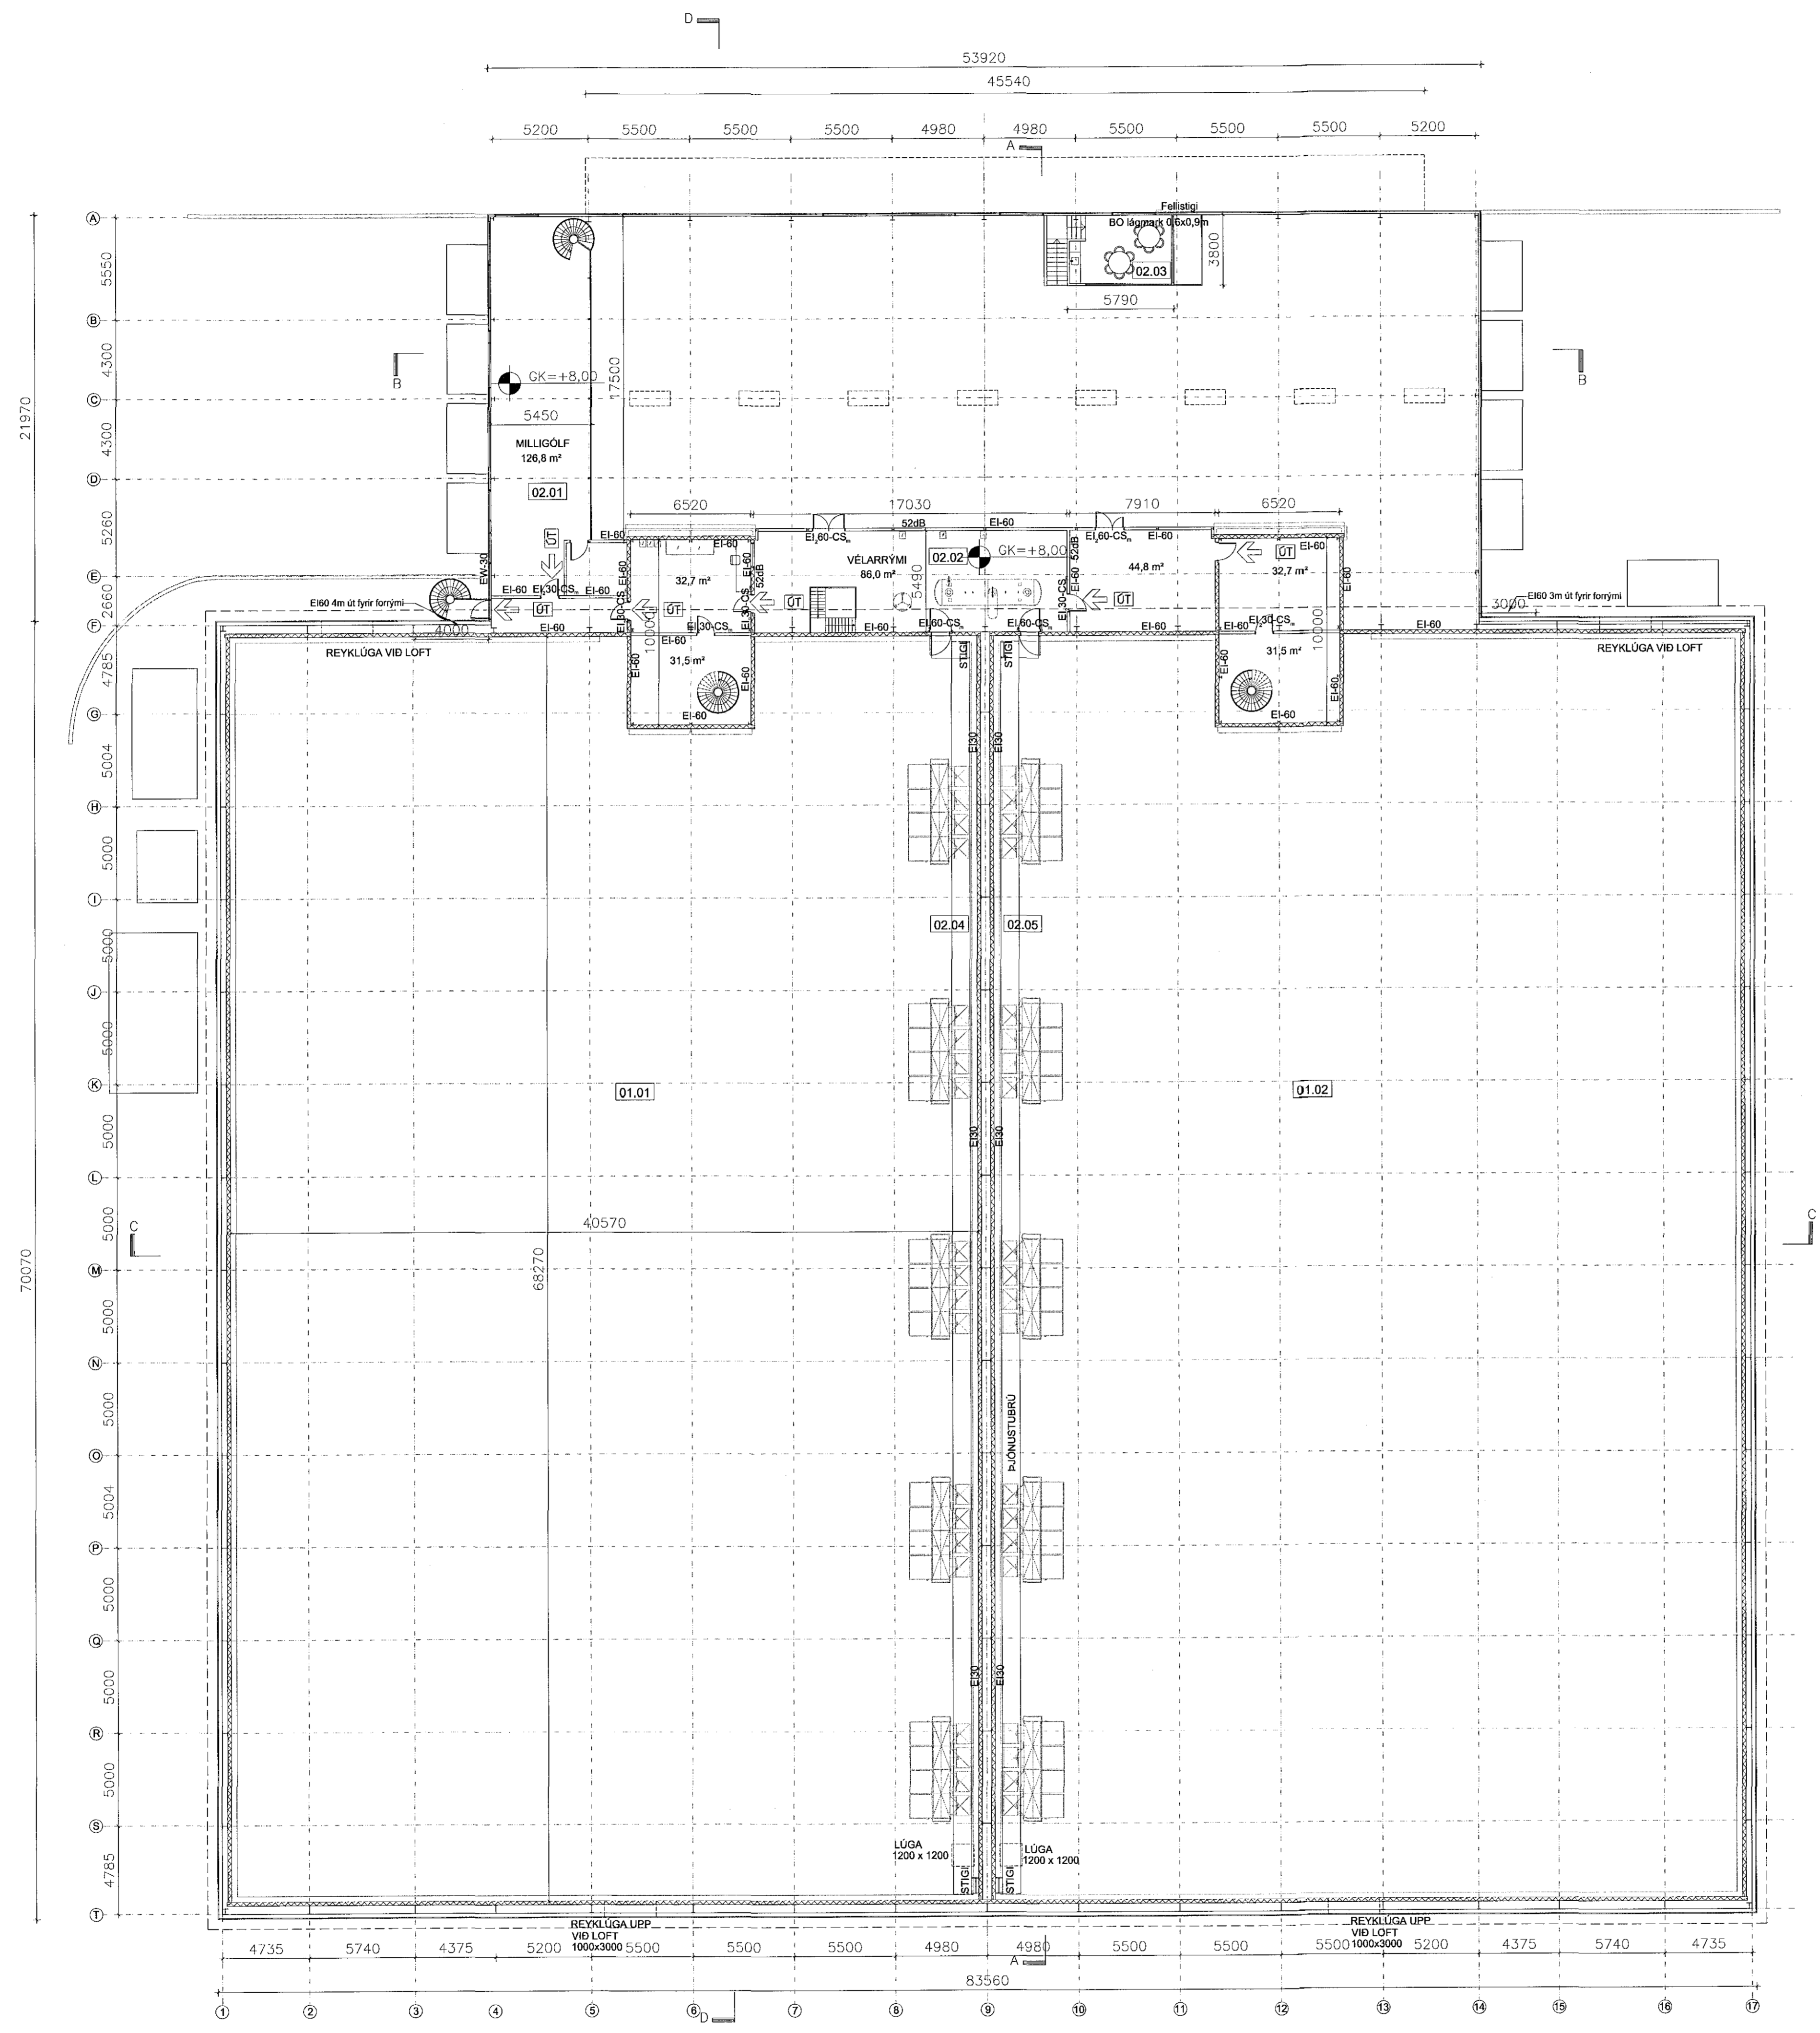

GRUNNMYND 2. HÆÐ MKV.1:200

23.7.2015  
 HEILBRIGÐISEFTIRLIT  
 HAFNARFIJÁRÐAR-  
 OG KÓPAVOGSSVÆÐIS  
 Gæðatorgi 5 - 210 Garðabæ



ÓSEYRARBRAUT 22 - FRYSTIGEYMSLA EIMSKIPS

Anna Margrét Hauksdóttir arkitekt - kt. 120665 - 3169  
 Anton Örn Brynjarsson verkfræðingur - kt. 270559 - 7199  
 Fanney Hauksdóttir arkitekt - kt. 170561 - 7249  
 Haukur Haraldsson tæknifræðingur - kt. 260938 - 2079

Hönnuður: *Anna Margrét Hauksdóttir*  
 Hönnunarstjóri: *Fanney Hauksdóttir*  
 Dagsetning: 29.05.2015  
 Mælikvarði: 1:200 @ A1  
 Teiknaði: AMH/GMJ  
 Yfirfariði: AMH  
 Bréting: \_\_\_\_\_



Grunnmynd 2. hæð **A-103**

