


1502474

1502474

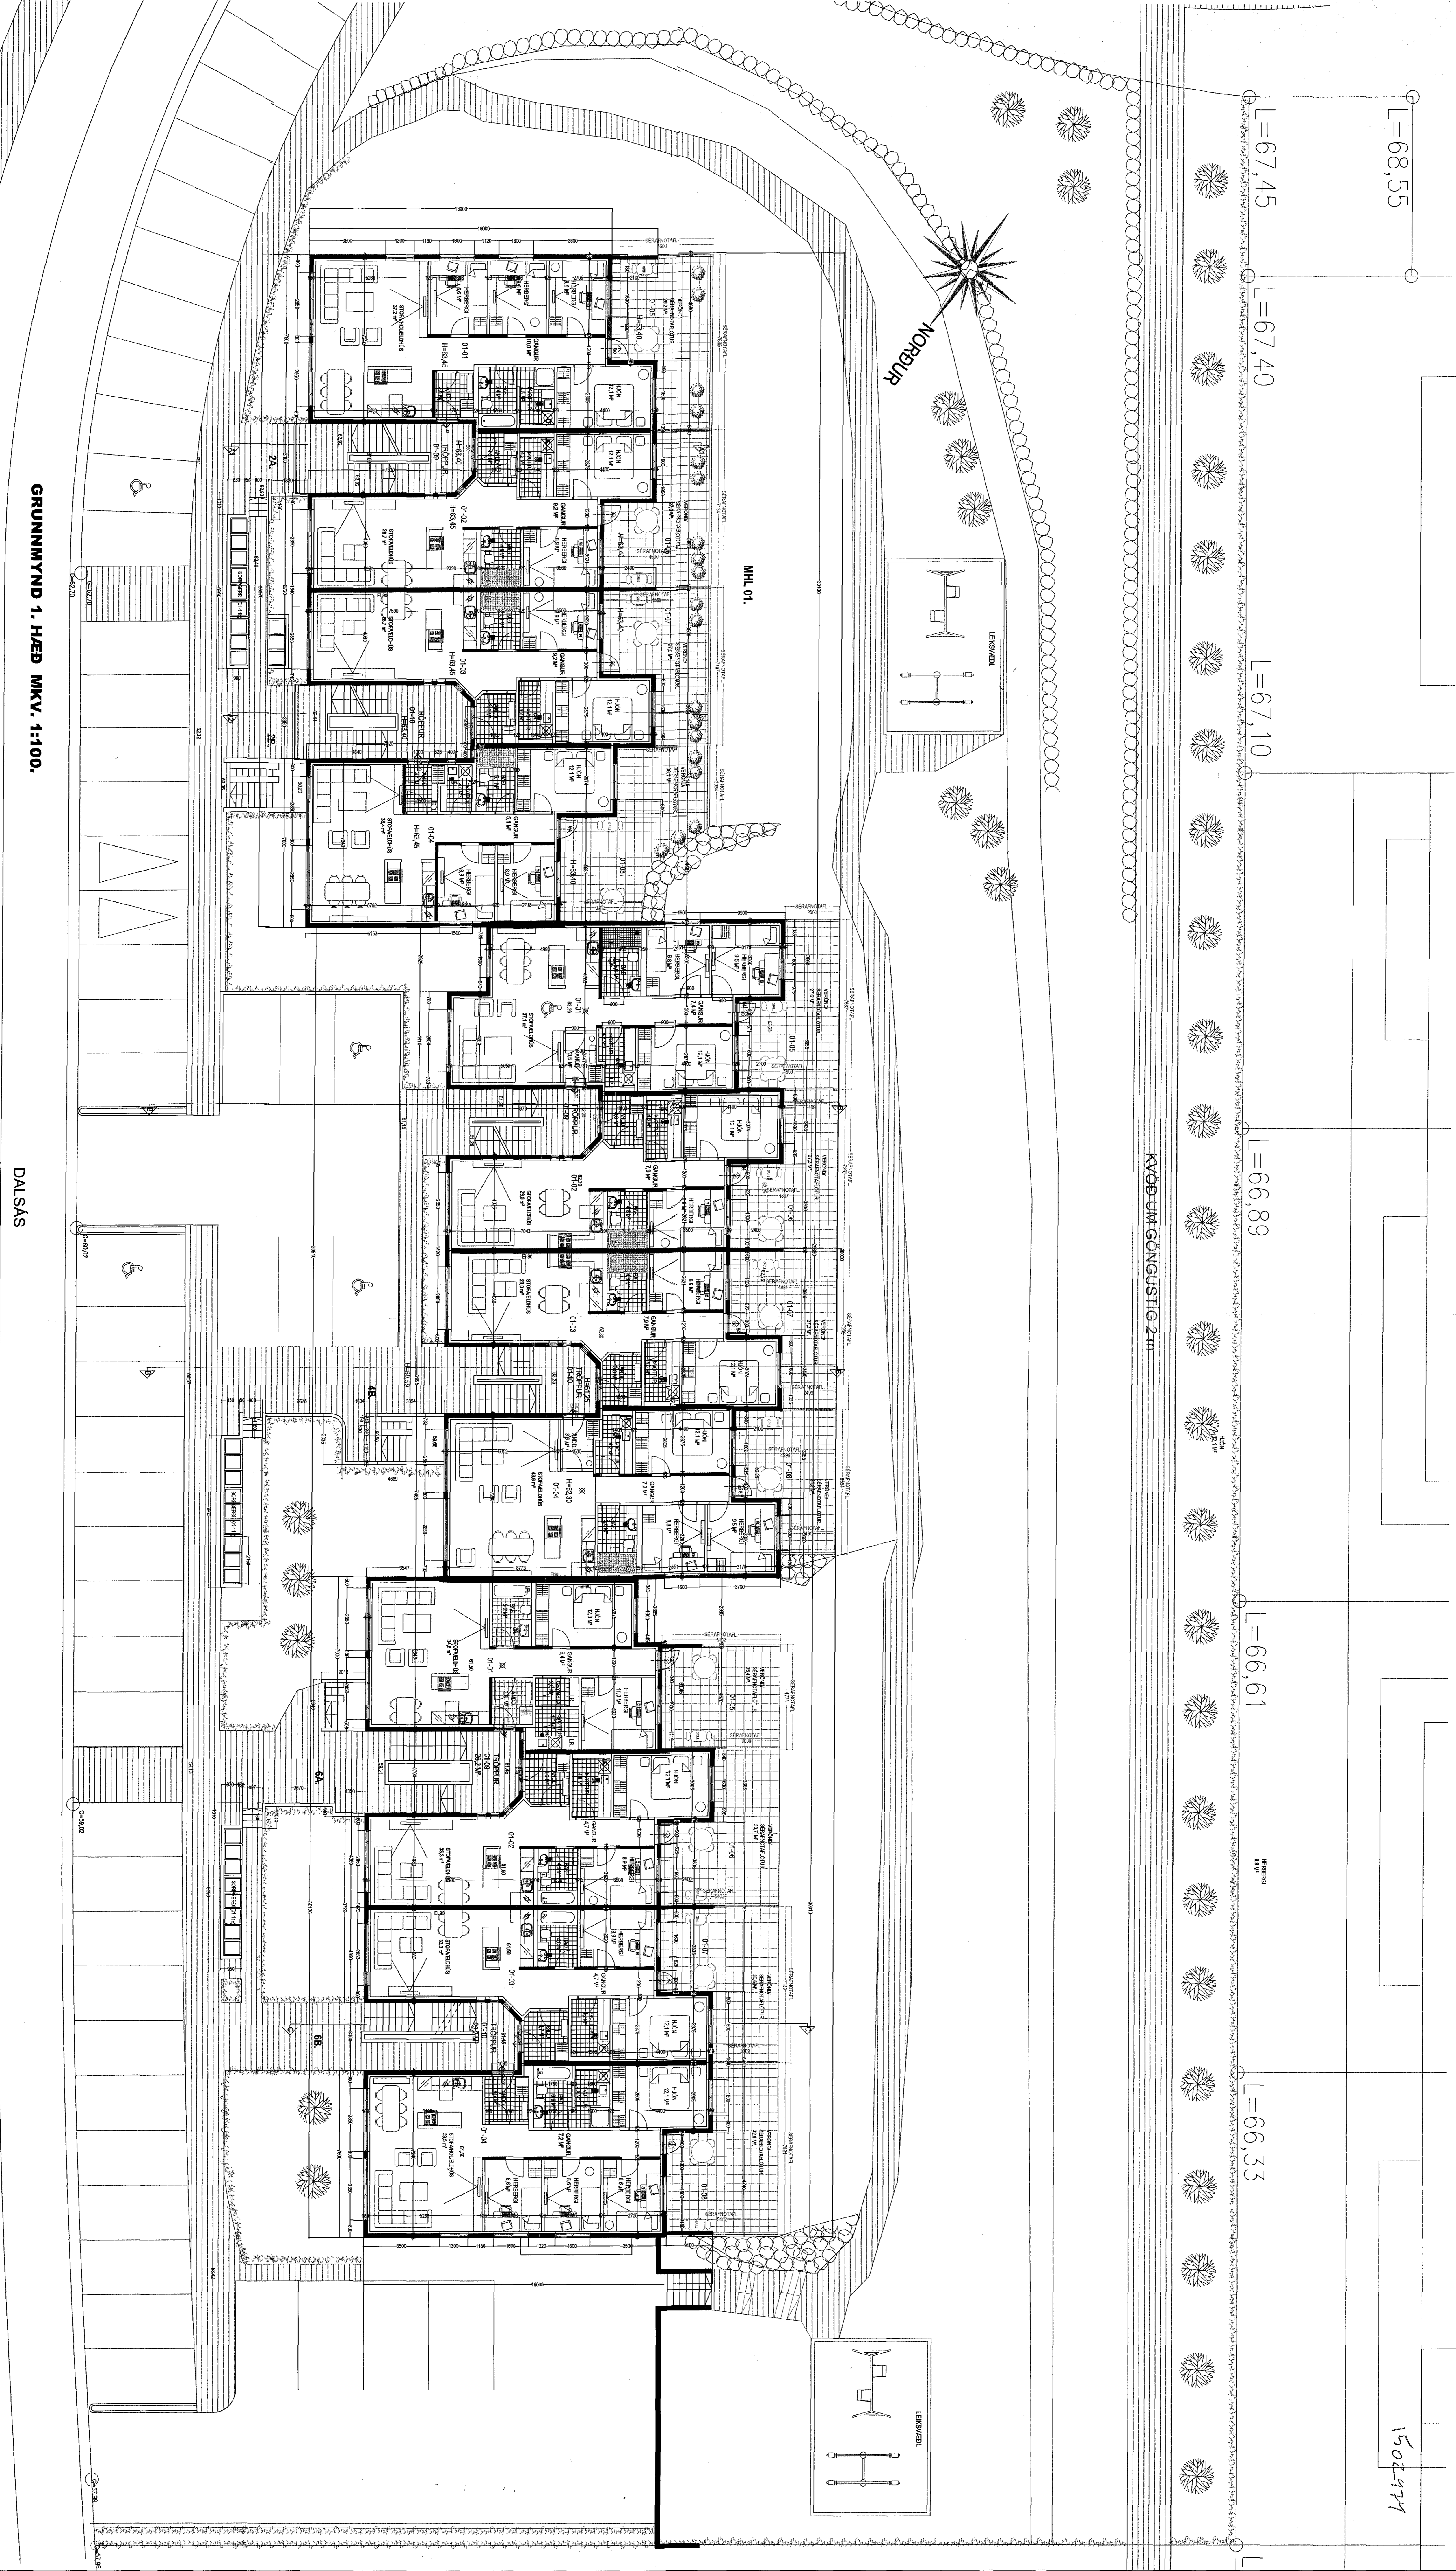

DALSÁS 2 - 4 - 6 HAFNARFIRÐI.

Sjúður Þorvaldsson byggingarráðgjafi bfr.
Téknískolan Stangólú 11 220 Hafnarfirði.

Skrifaður: 18. apríl 2012

Blátt nr. 1 af 5

Byggingarmátturinn / *[Signature]*

Byggingarmátturinn / *[Signature]*