


Samþykkt þann

12 AUG 2015

Byggingafulltrúinn í Hafnarfirði  
F.h. Sigurður Steinar Jónsson

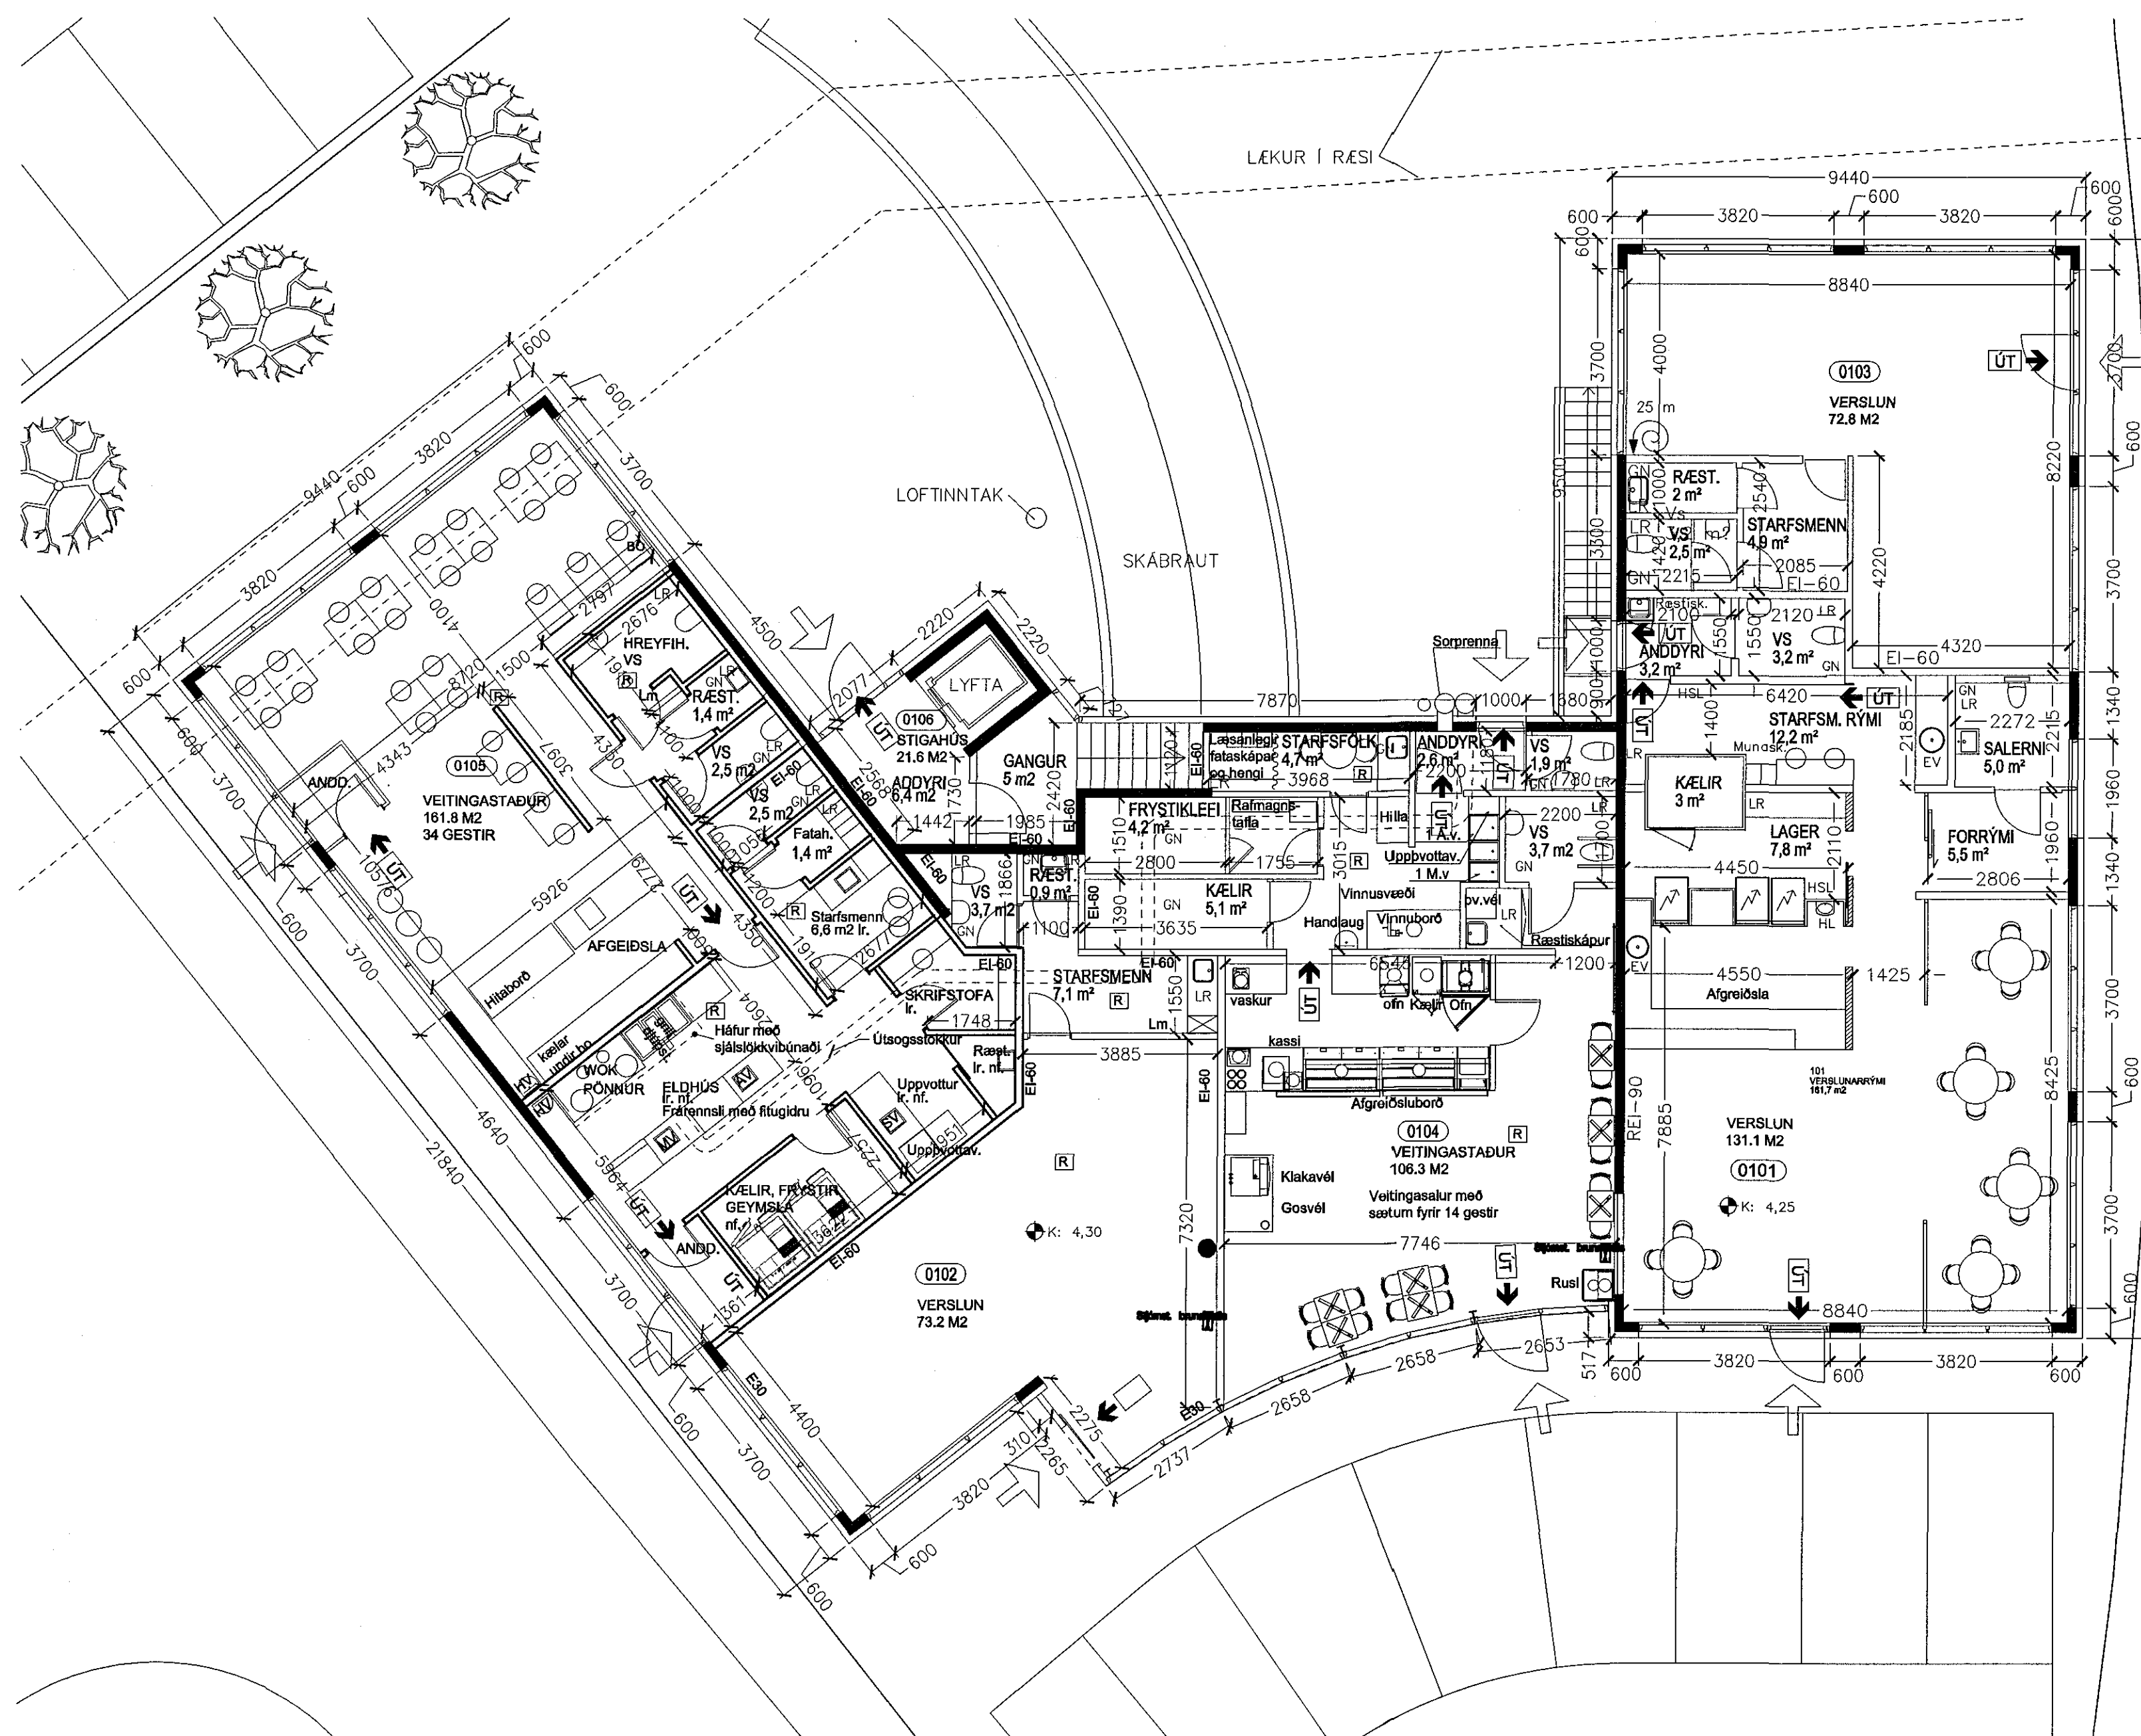

A:21.07.15 Innréttingu í eldhúsi breytt. Útsog frá háf í eldhúsi breytt. Ræsting fyrir eldhús færð. Fataherbergi fyrir starfsmenn sett inn í starfsmannastöðu. Frystir, kæli og geymsla í aflokudu herbergi. Skráningartöflu breytt.



Verkefni: Fjardargata 19  
Veitingastadur  
Grunnmynd 1 hæð

Teikning nr. 001A  
Mál 1:100  
Dags. 11.06.2015  
Teiknad

Adalstræti 11 101 Reykjavík  
Sími: 5511790 Fax 5622275  
5621790 gpark@gpark.is

Gudni Valsson Arkitekt FAI  
Kt. 291246-4819